

# STADT LUDWIGSBURG

Fachbereich  
Stadtplanung und Vermessung  
Wilhelmstraße 5  
71638 Ludwigsburg


## Auszug aus der Stadtgrundkarte

Erstellt am : 02.03.2010




Flurstück : 5054

Gemarkung : Ludwigsburg

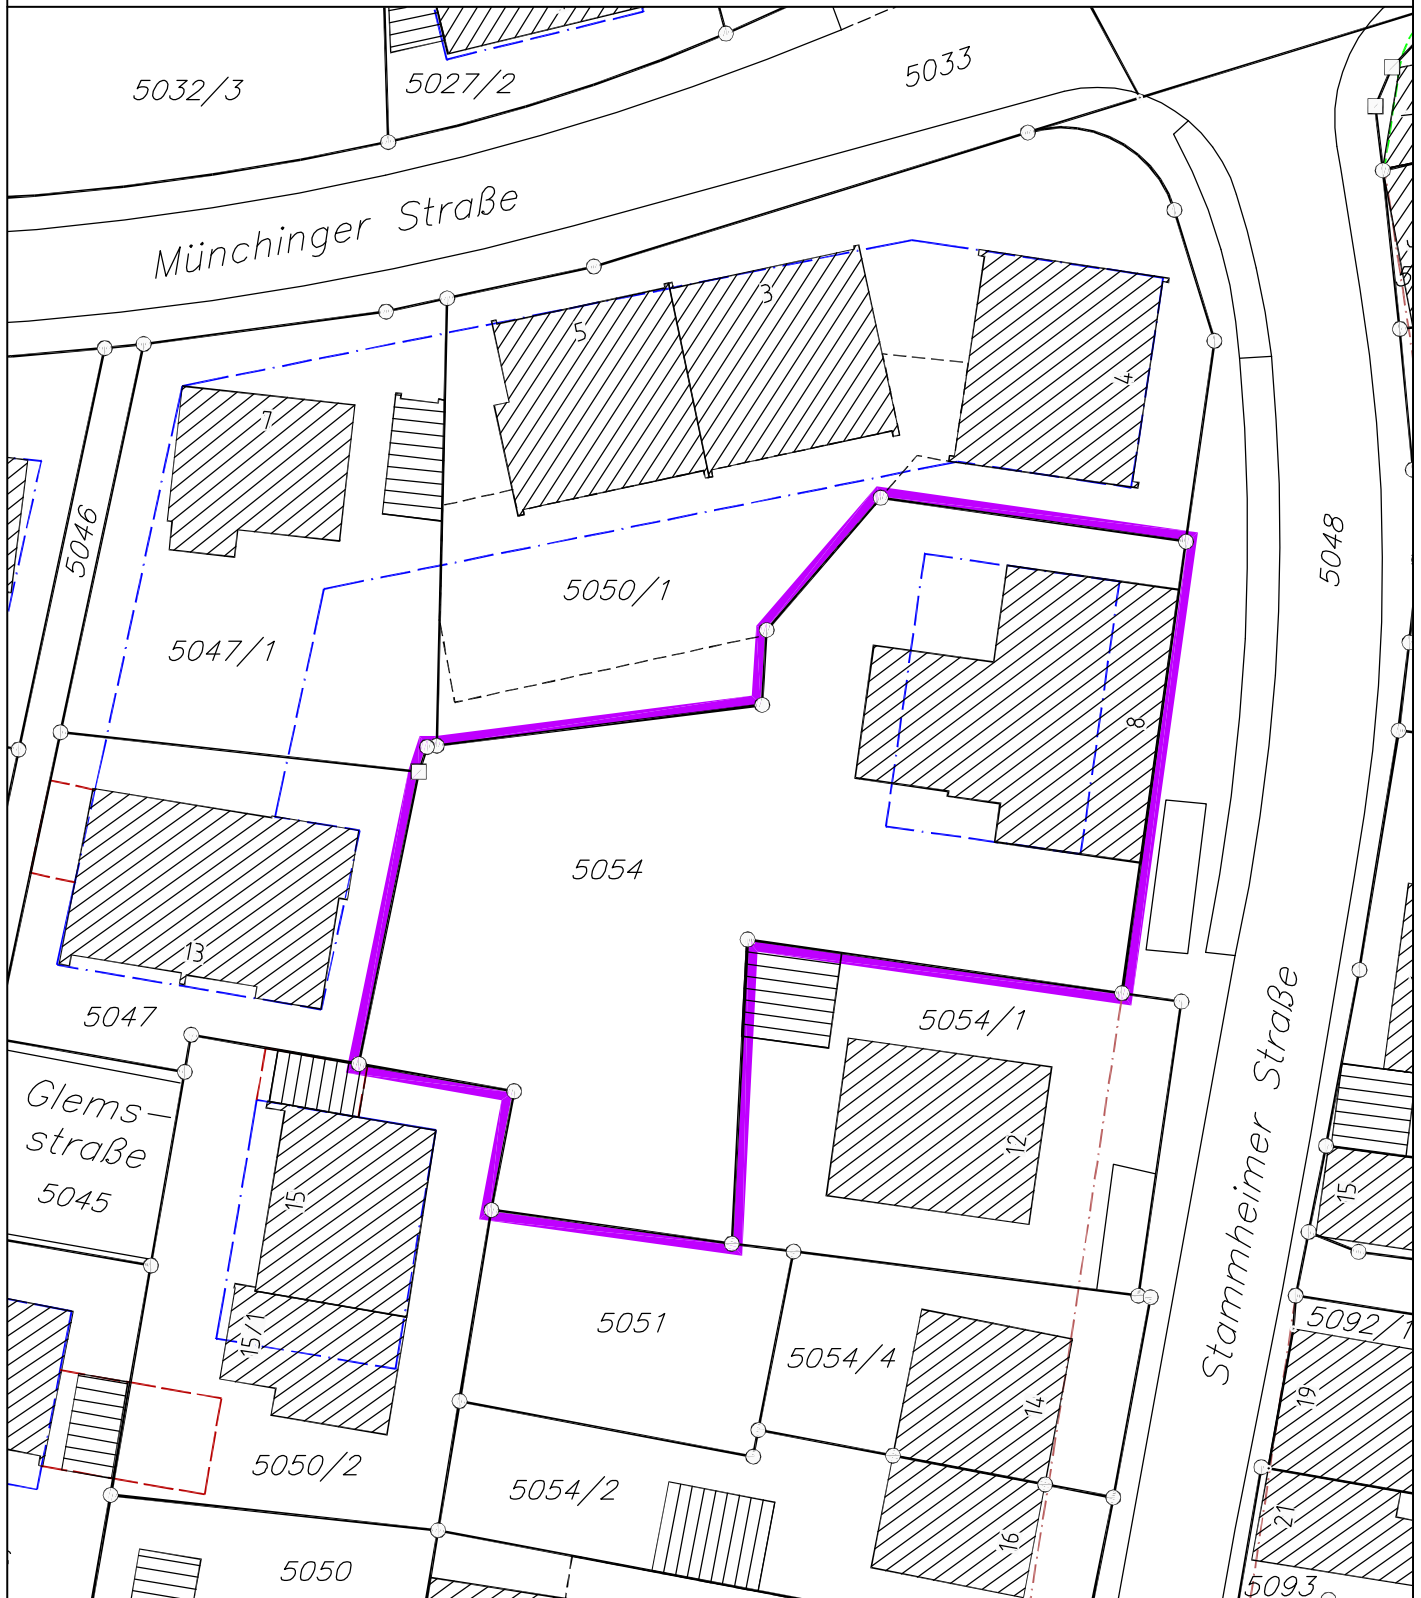

Maßstab 1:500

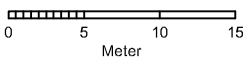

Für zusätzliche  
Angaben wird keine  
Gewähr übernommen.

Nach § 14 Abs. 5 des Vermessungsgesetzes vom 01. Juli 2004 (GBl. S. 469) dürfen die Basisinformationen des Liegenschaftskatasters vom Empfänger nur für den Zweck verwendet werden, zu dem sie ihm übermittelt worden sind. Eine Verwendung für andere Zwecke ist nur zulässig, wenn die Vermessungsbehörde eingewilligt hat.