

Untersuchungsumfang Waiblinger Straße


STÄDTEBAULICHER RAHMENPLAN 'ENTWICKLUNGSBEREICH OSTSTADT UND OSSWEIL' LUDWIGSBURG // ÜBERARBEITUNG
STÄDTEBAULICHER STRUKTURPLAN M : 1:1000




Untersuchungsumfang Waiblinger Straße

Verkehrliche Ausgangssituation

STÄDTEBAULICHER RAHMENPLAN 'ENTWICKLUNGSBEREICH OSTSTADT VON OßWEIL' LUDWIGSBURG // ÜBERARBEITUNG
STÄDTEBAULICHER STRUKTURPLAN M : 1:1000

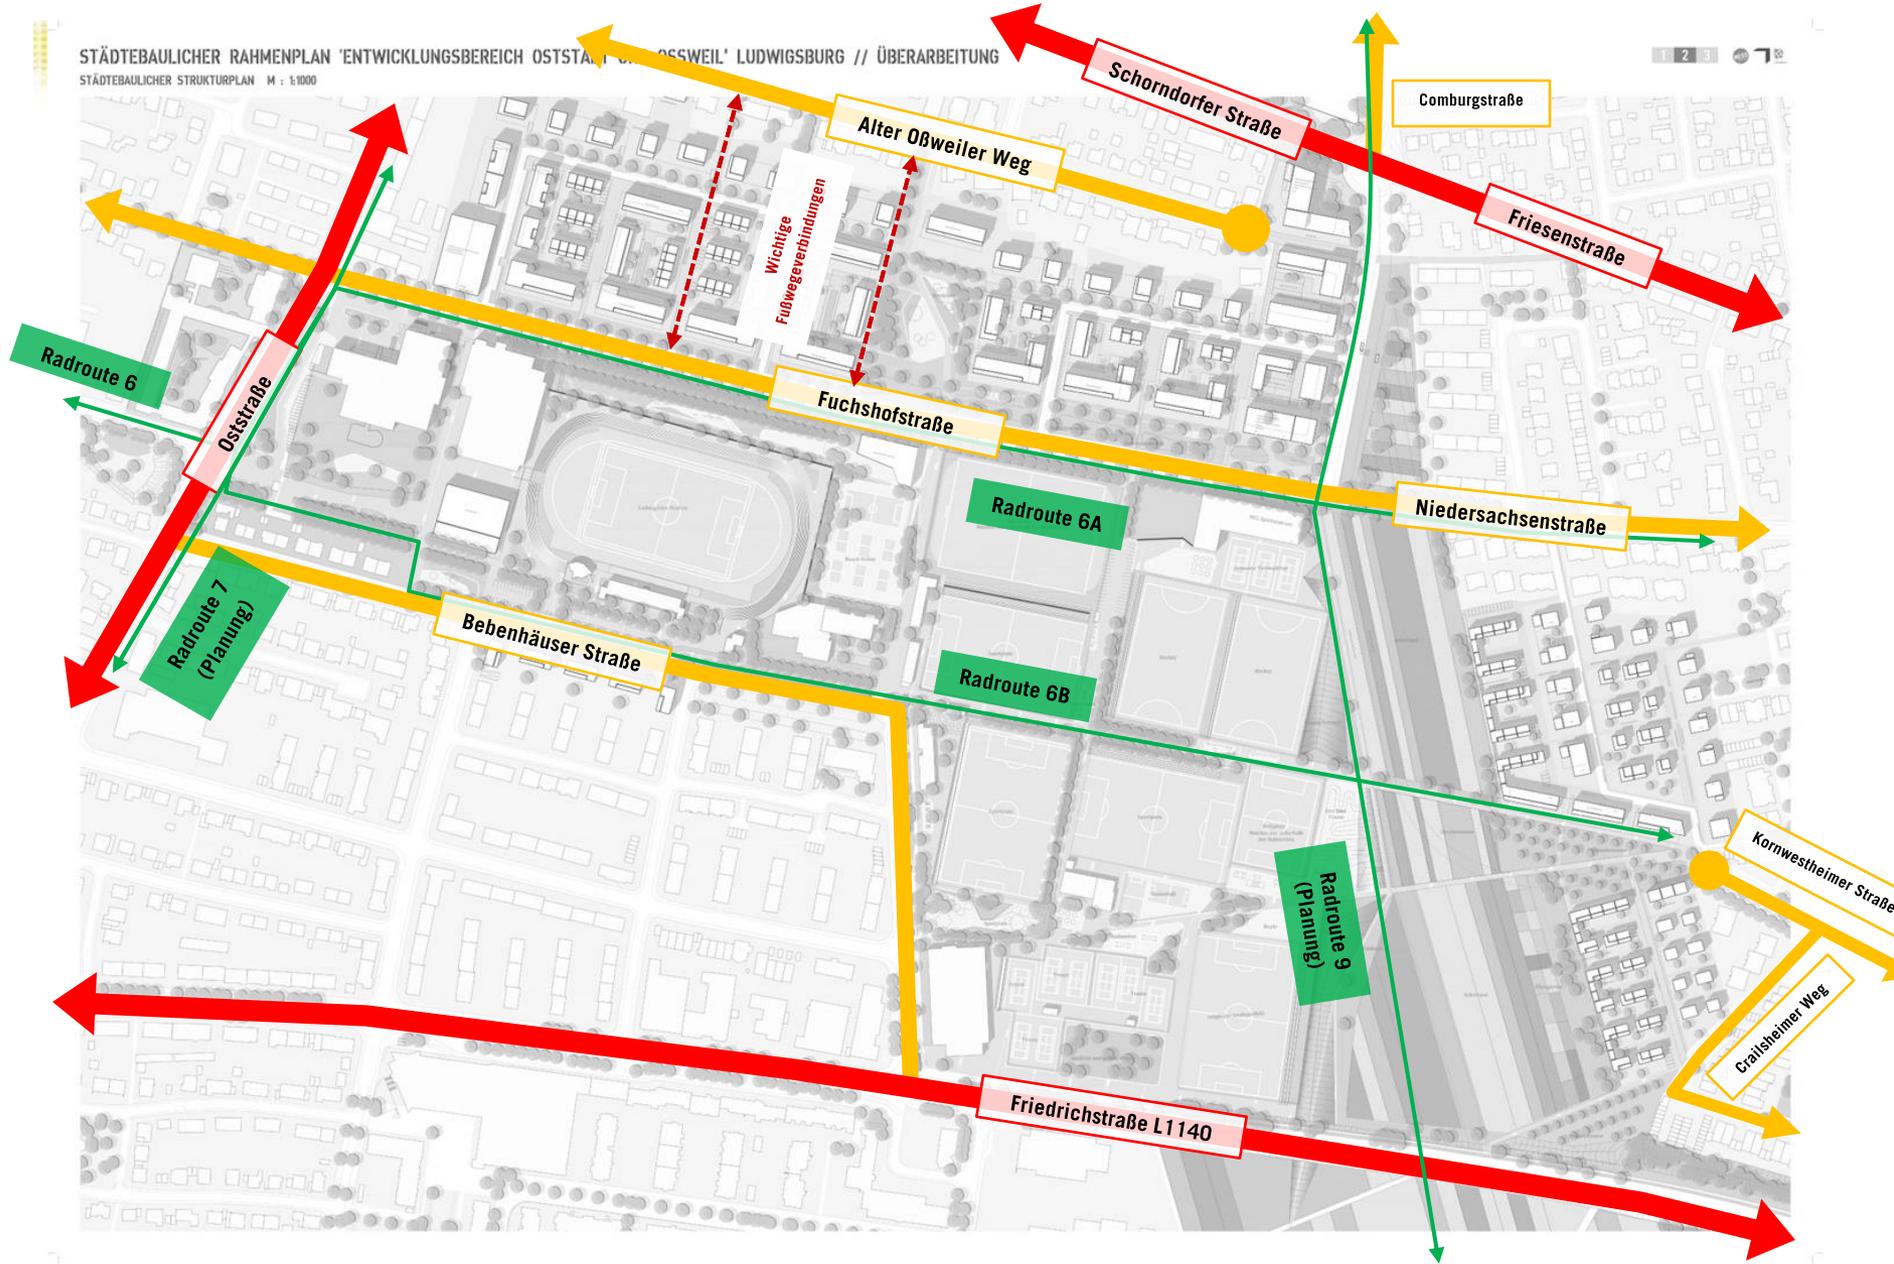


STÄDTEBAULICHER RAHMENPLAN 'ENTWICKLUNGSBEREICH OSTSTADT' WASSWEIL LUDWIGSBURG // ÜBERARBEITUNG
STÄDTEBAULICHER STRUKTURPLAN M : 1:1000

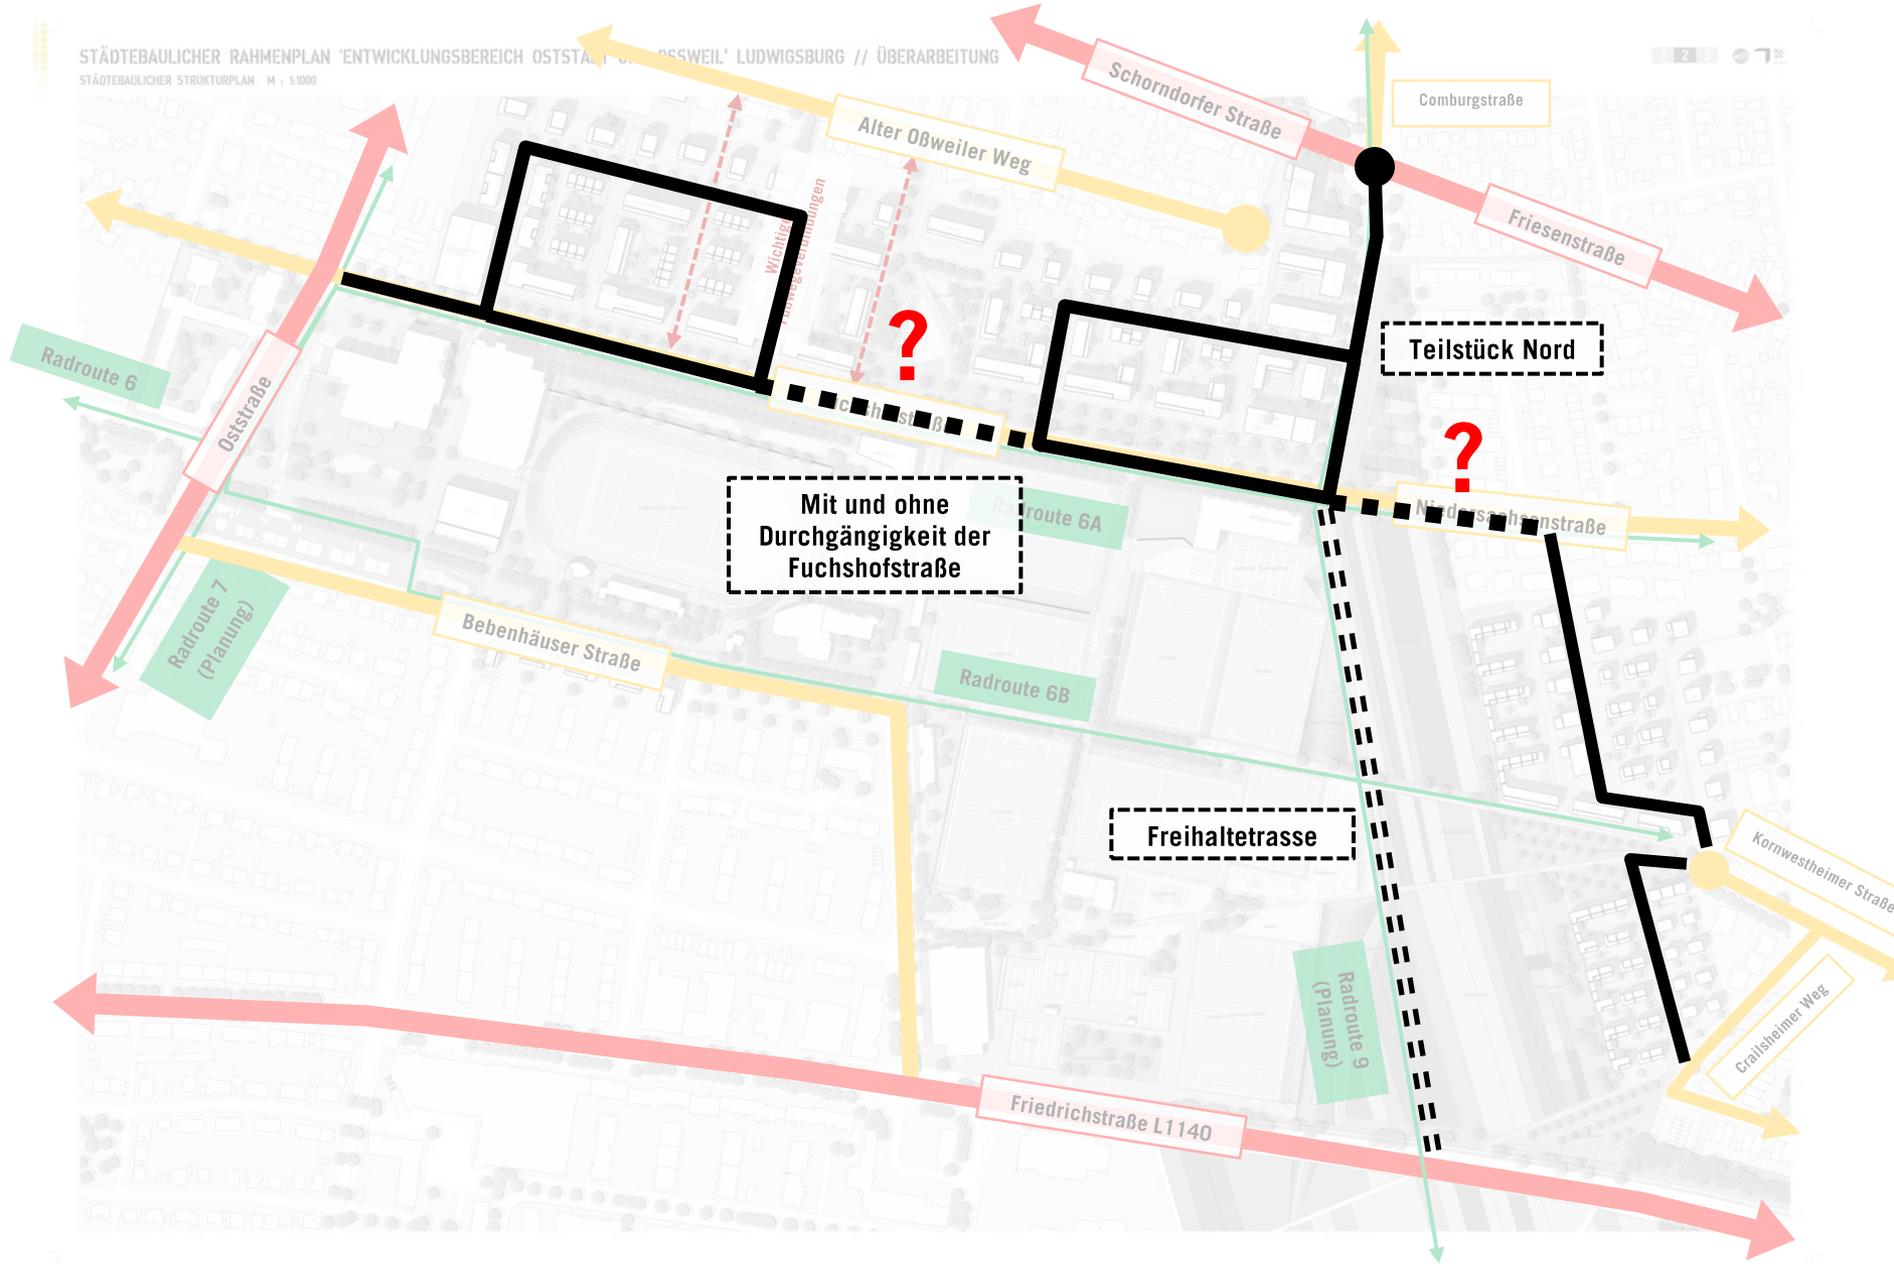

Untersuchungsumfang Waiblinger Straße

Ausbauszenario 2: Teilausbau Nord und Süd


STÄDTEBAULICHER RAHMENPLAN 'ENTWICKLUNGSBEREICH OSTSTADT' WASSWEIL LUDWIGSBURG // ÜBERARBEITUNG
STÄDTEBAULICHER STRUKTURPLAN M : 1:1000

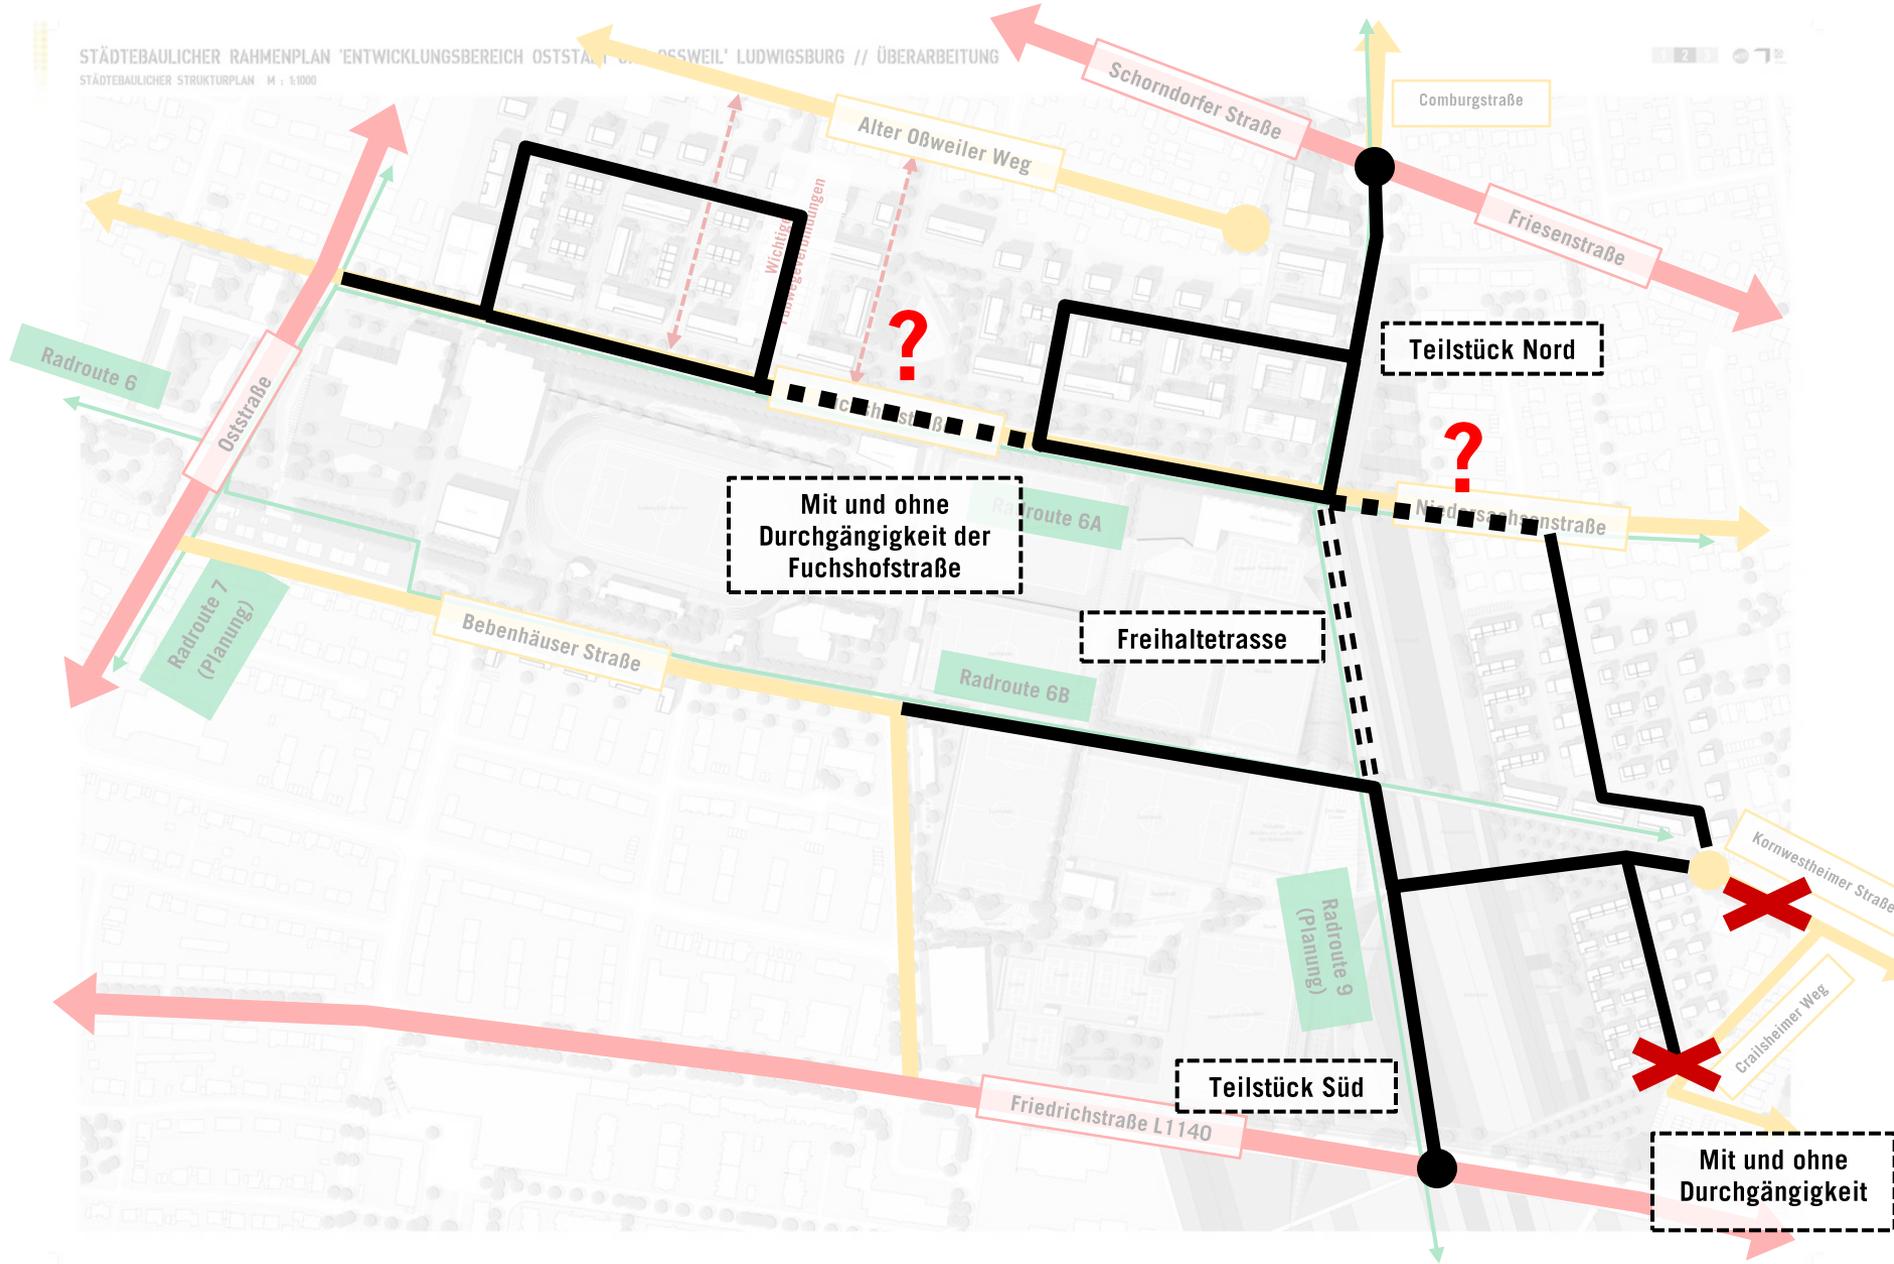

Untersuchungsumfang Waiblinger Straße

Ausbauszenario 3: Erschließungsstraße

STÄDTEBAULICHER RAHMENPLAN 'ENTWICKLUNGSBEREICH OSTSTADT' WÜRZBURG // ÜBERARBEITUNG
STÄDTEBAULICHER STRUKTURPLAN M : 1:1000

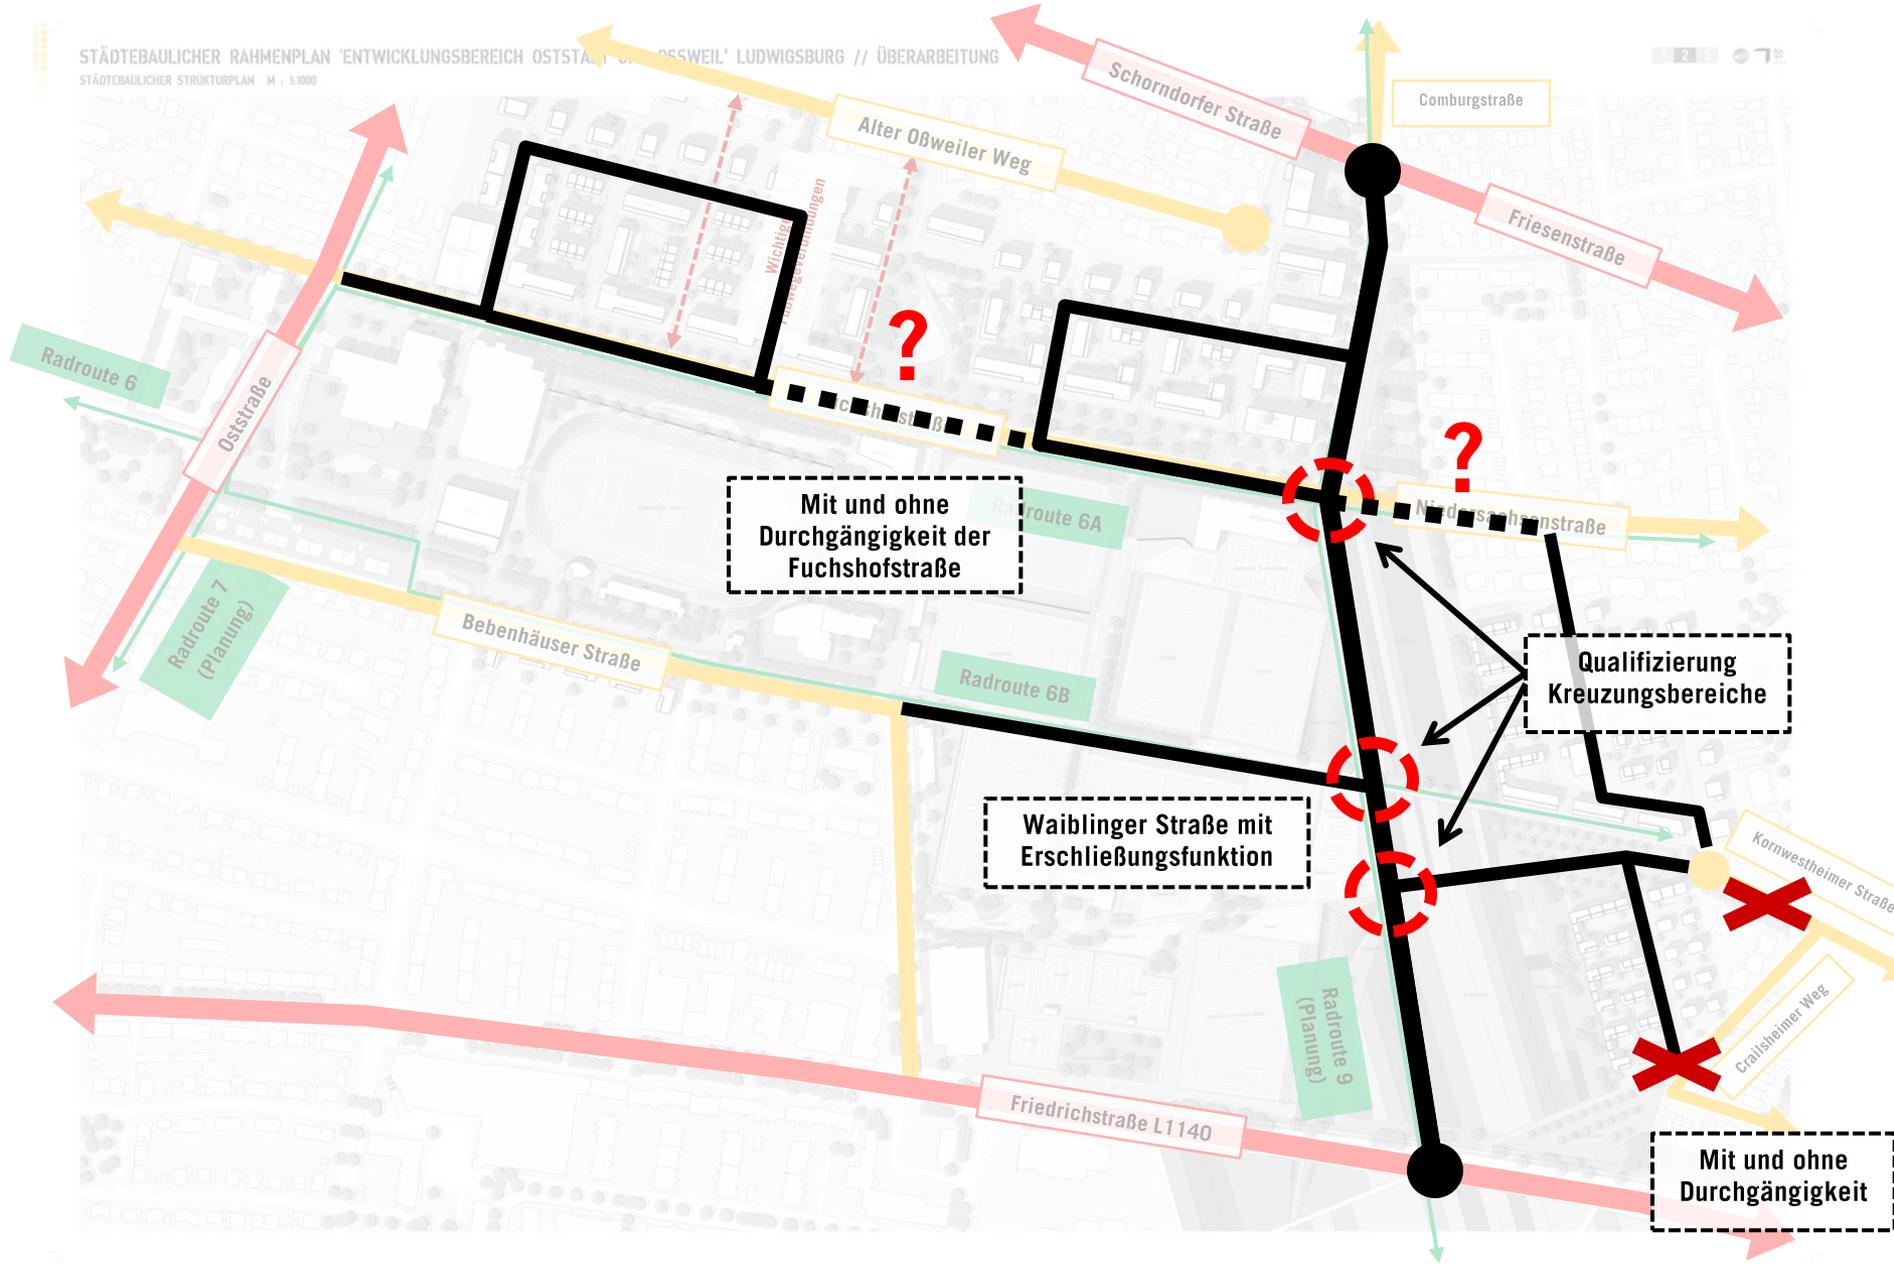

Untersuchungsumfang Waiblinger Straße

Ausbauszenario 4: Durchgangsstraße (anbaufrei)

STÄDTEBAULICHER RAHMENPLAN 'ENTWICKLUNGSBEREICH OSTSTADT' WASSWEIL LUDWIGSBURG // ÜBERARBEITUNG
STÄDTEBAULICHER STRUKTURPLAN M : 1:1000

