


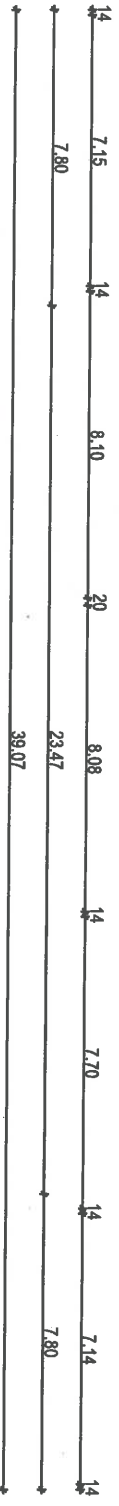
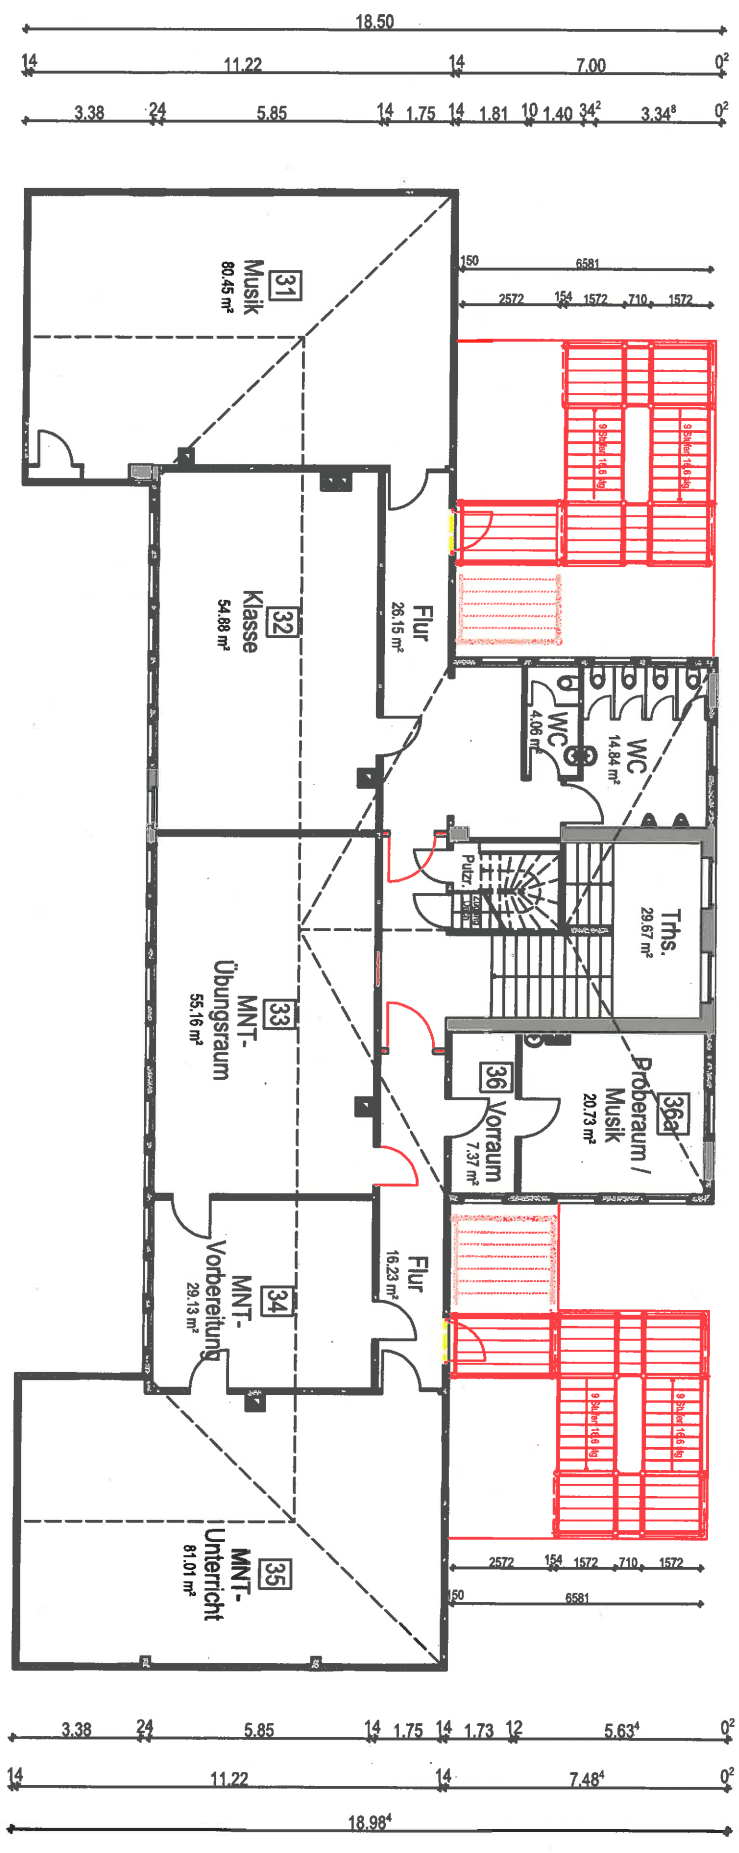
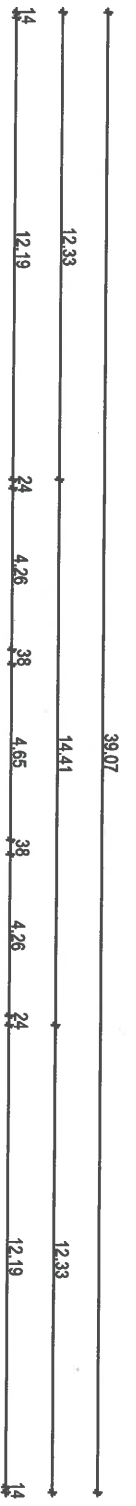



LUDWIGSBURG


Projekt		Sicherschule - Putzbau, Mathildenstr. 25, 71638 Ludwigsburg	
Planinhalt		1. Obergeschoss	
Hochbau und Gebäudewirtschaft	Mathildenstraße 21	71638 Ludwigsburg	Tel. 07141 - 910 - 2513
			Fax: 07141 - 910 - 2762
			e-mail: hochbau@ludwigsburg.de
Objekt / Projekt Nr.	190	Maßstab	1:200
Plan-Nr.	65 - 114	Gefertigt	böh
Datum	24.10.14		

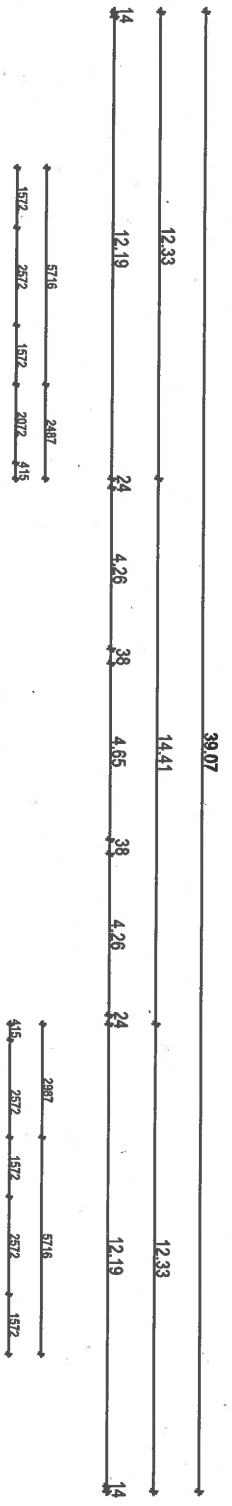


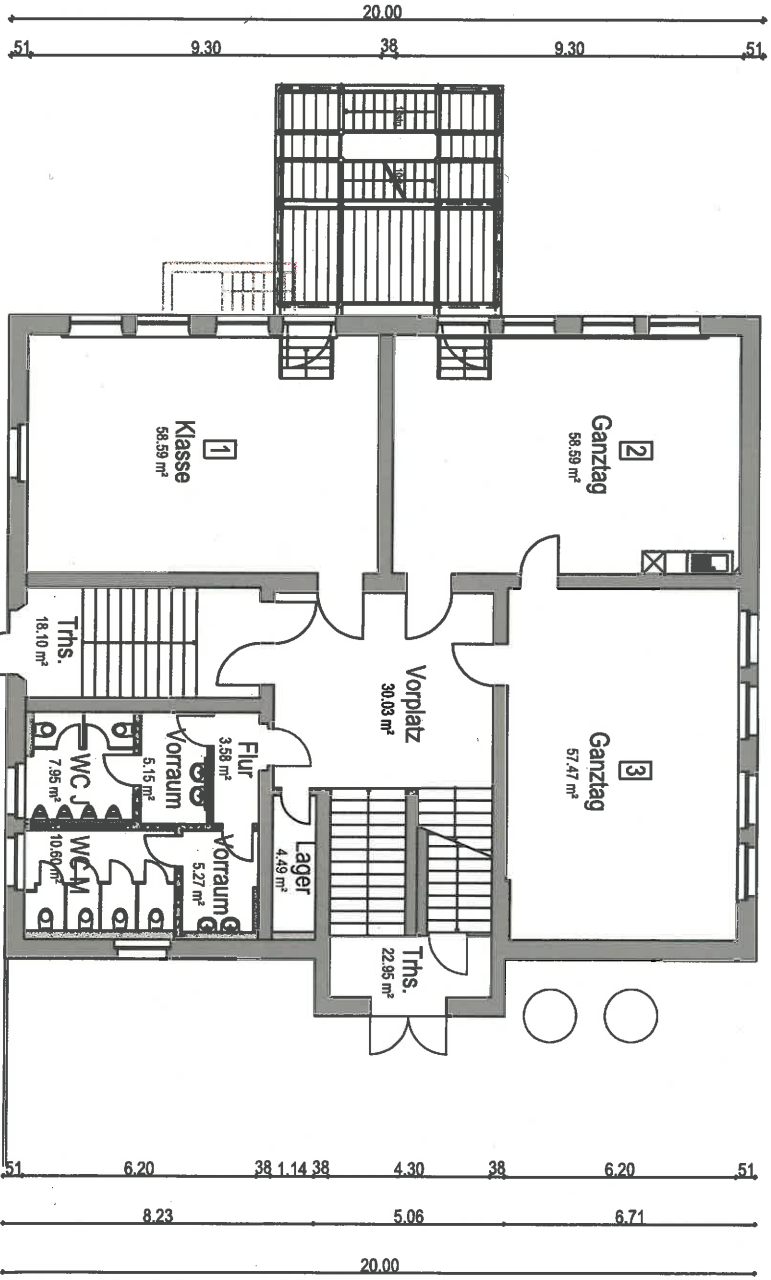
 LUDWIGSBURG		Projekt Silberschule - Putzbau, Mathildenstr. 25, 71638 Ludwigsburg	
Hochbau und Gebäudewirtschaft		Planinhalt 2. Obergeschoss	
Mathildenstraße 21 71638 Ludwigsburg Tel. 07141 - 910 - 2513 Fax 07141 - 910 - 2762 e-mail: hochbau@ludwigsburg.de		Objekt / Projekt Nr. 190	Maßstab 1:200
		Plan-Nr. 65 - 115	Gefertigt böh
		Datum 24.10.14	

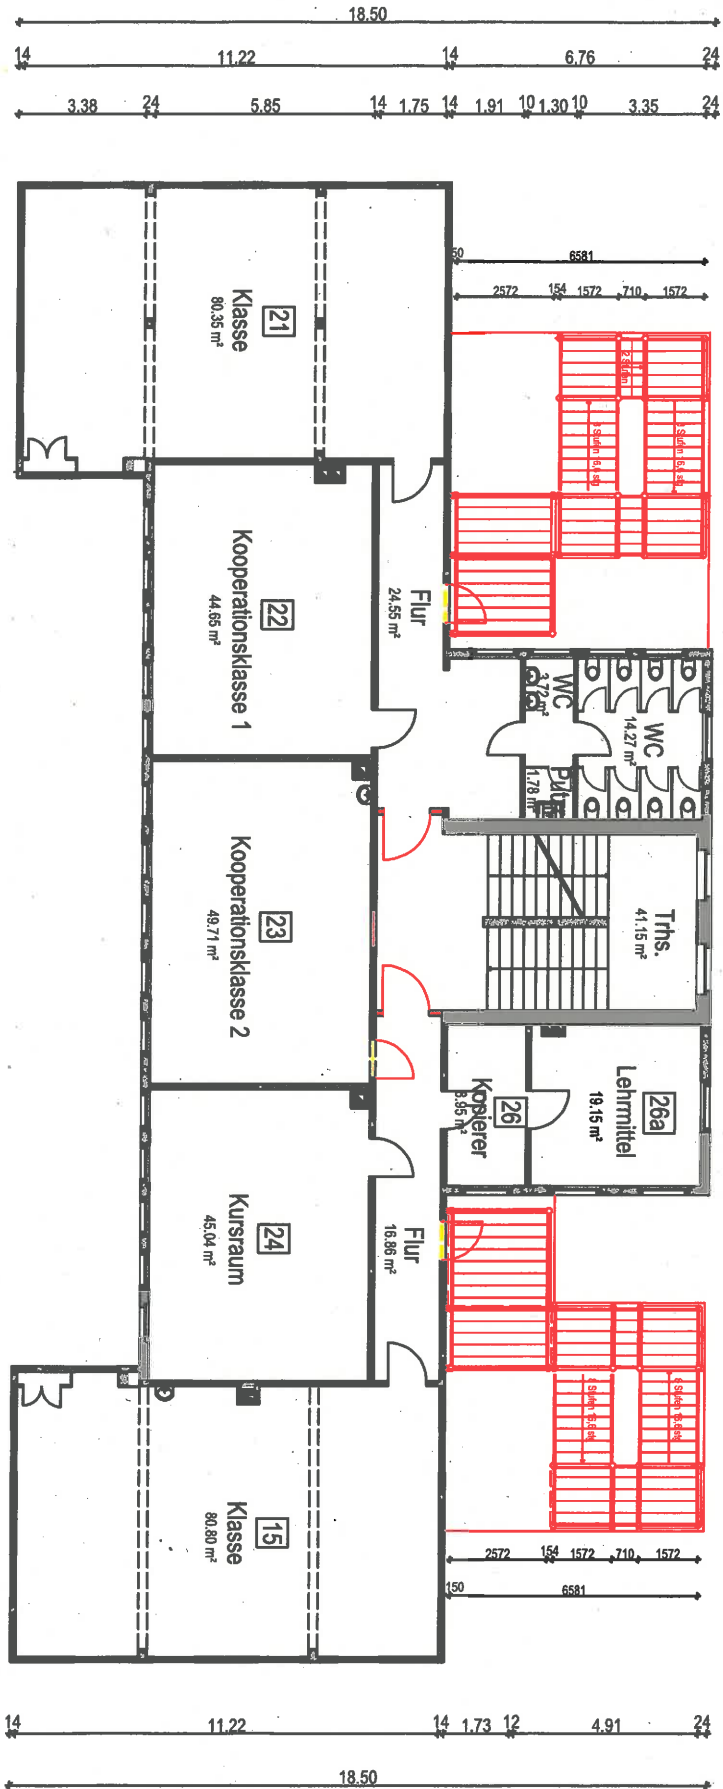


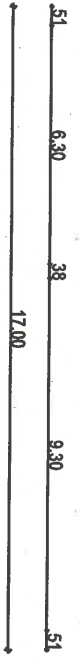
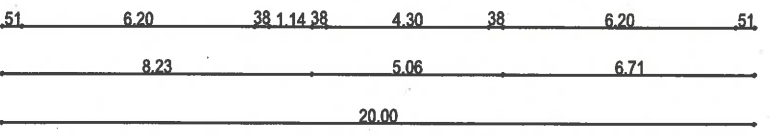
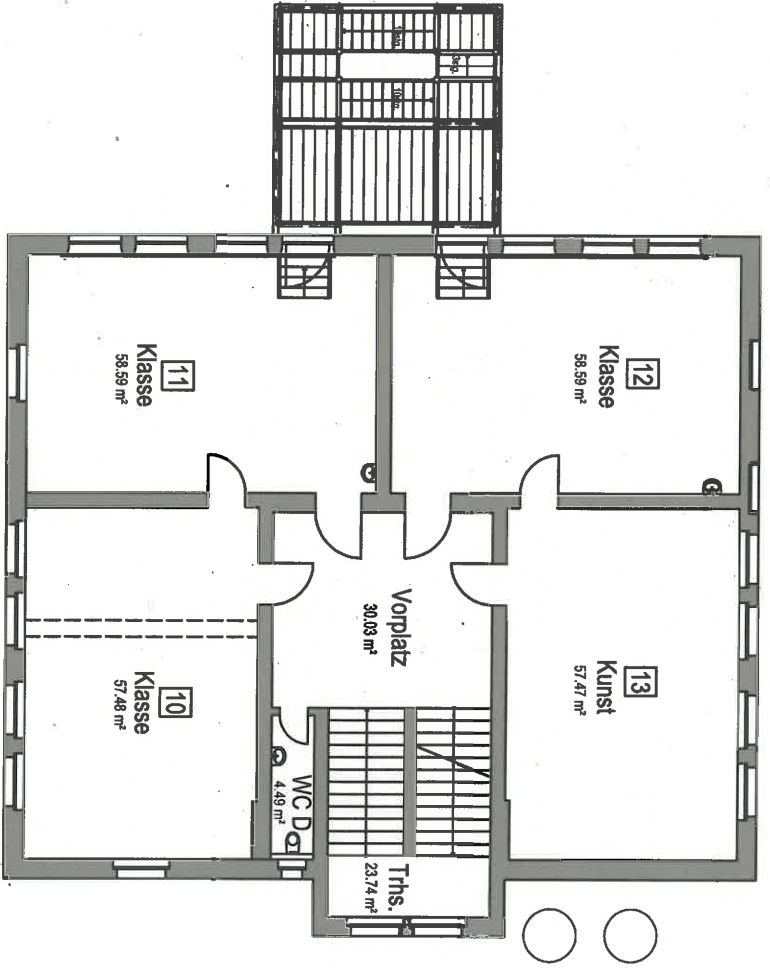
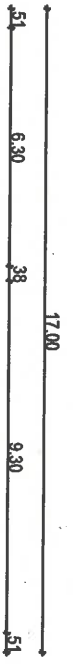
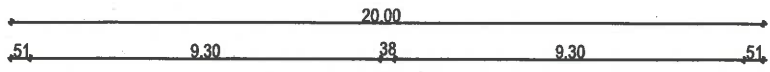
 LUDWIGSBURG		Projekt Silcherschule - Putzbau, Mathildenstr. 25, 71638 Ludwigsburg	
		Planinhalt 3. Obergeschoss	
Hochbau und Gebäudewirtschaft Mathildenstraße 21 71638 Ludwigsburg Tel. 07141 - 910 - 2513 Fax. 07141 - 910 - 2782 e-mail. hochbau@ludwigsburg.de		Objekt / Projekt Nr. 190	Maßstab 1:200
Plan-Nr. 65 - 116	Index	Gefertigt b0h	Datum 24.10.14

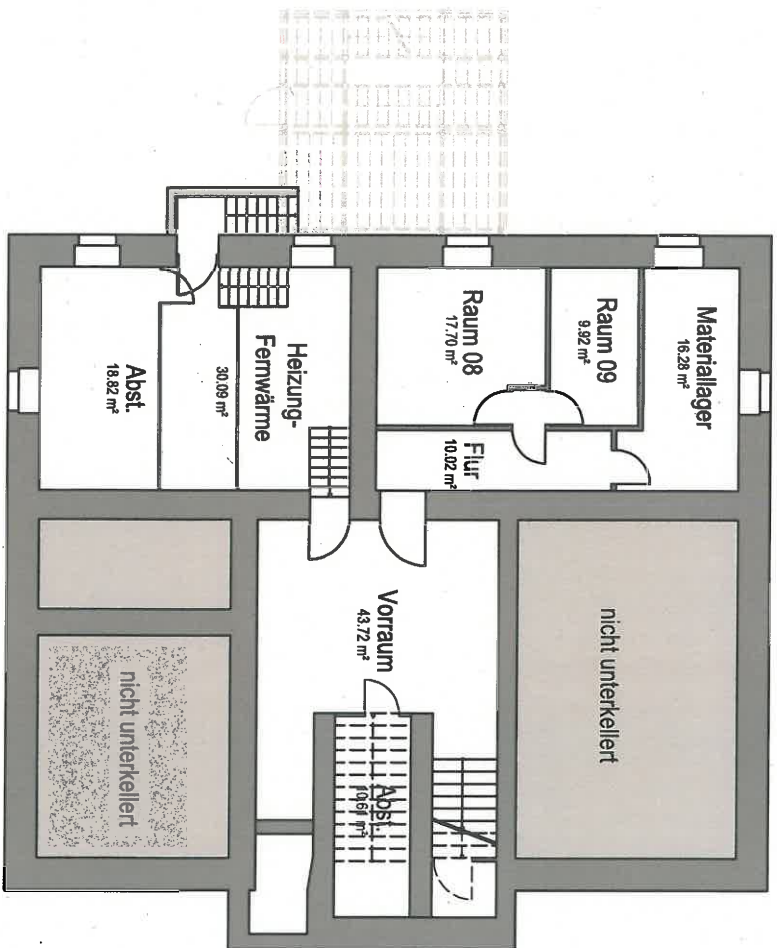

 LUDWIGSBURG		Projekt	
		Sicherschule - Backsteinbau - Mathildenstr. 25, 71638 Ludwigsburg	
Hochbau und Gebäudewirtschaft Mathildenstraße 21 71638 Ludwigsburg Tel. 07141 - 910 - 2513 Fax. 07141 - 910 - 2762 e-mail: hochbau@ludwigsburg.de		Planinhalt	
		Untergeschoss	
Objekt / Projekt Nr.	191	Maßstab	1:200
Plan-Nr.	Index	Gefertigt	böh
65 - 112		Datum	24.10.14



 LUDWIGSBURG		Projekt Sicherschule - Backsteinbau - Mathildenstr. 25, 71638 Ludwigsburg	
Erdgeschoss		Planinhalt	
Hochbau und Gebäudewirtschaft Mathildenstraße 21 71638 Ludwigsburg Tel. 07141 - 910 - 2513 Fax 07141 - 910 - 2762 e-mail: hochbau@ludwigsburg.de		Objekt / Projekt Nr. 191	Maßstab 1:200
		Plan-Nr. Index 65 - 113	Gefertigt bñh
		Datum 24.10.14	



LUDWIGSBURG

Hochbau und Gebäudewirtschaft


Projekt
Sicherschule - Backsteinbau - Mathildenstr. 25, 71638 Ludwigsburg

Planinhalt
1. Obergeschoss

Mathildenstraße 21 71638 Ludwigsburg Tel. 07141 - 910 - 2513 Fax: 07141 - 910 - 2762 e-mail: hochbau@ludwigsburg.de

Objekt / Projekt Nr.	191	Maßstab	1:200
Plan-Nr.	Index	Gefertigt	böH
65 - 114		Datum	24.10.14

19.99²
 6.88⁵ 1.38⁵ 1.34 201.16 1.38⁵ 7.25⁷ 11²

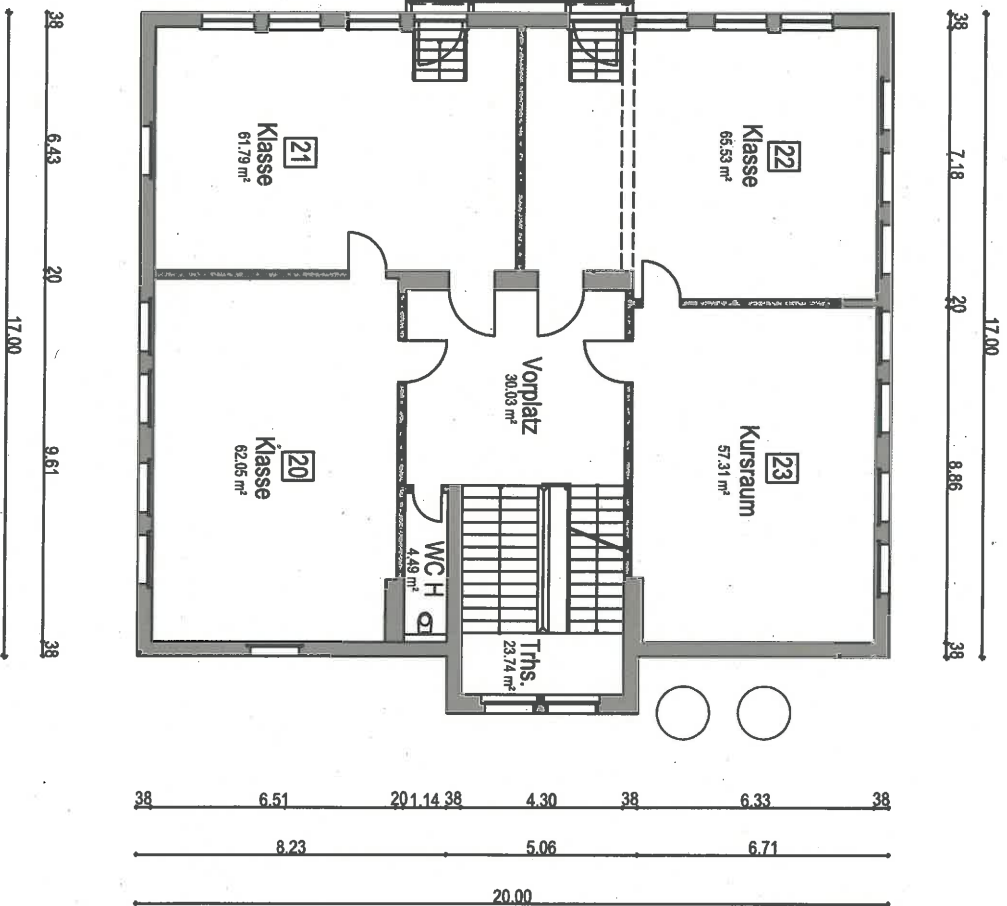

LUDWIGSBURG

Projekt
Sicherschule - Backsteinbau - Mathildenstr. 25, 71638 Ludwigsburg

Planinhalt
2. Obergeschoss

Objekt / Projekt Nr.	Maßstab	1:200
191	Gefertigt	böH
Plan-Nr.	Index	
65 - 115	Datum	24.10.14

Hochbau und Gebäudewirtschaft

Mathildenstraße 21 71638 Ludwigsburg Tel. 07141 - 910 - 2513 Fax 07141 - 910 - 2762 e-mail: hochbau@ludwigsburg.de