NORDAbwicklung

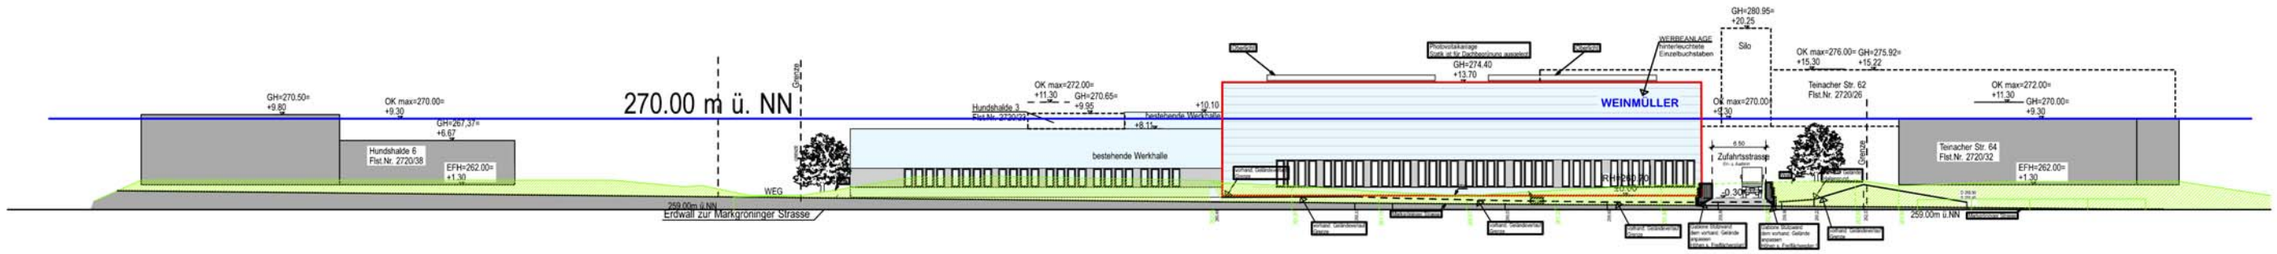

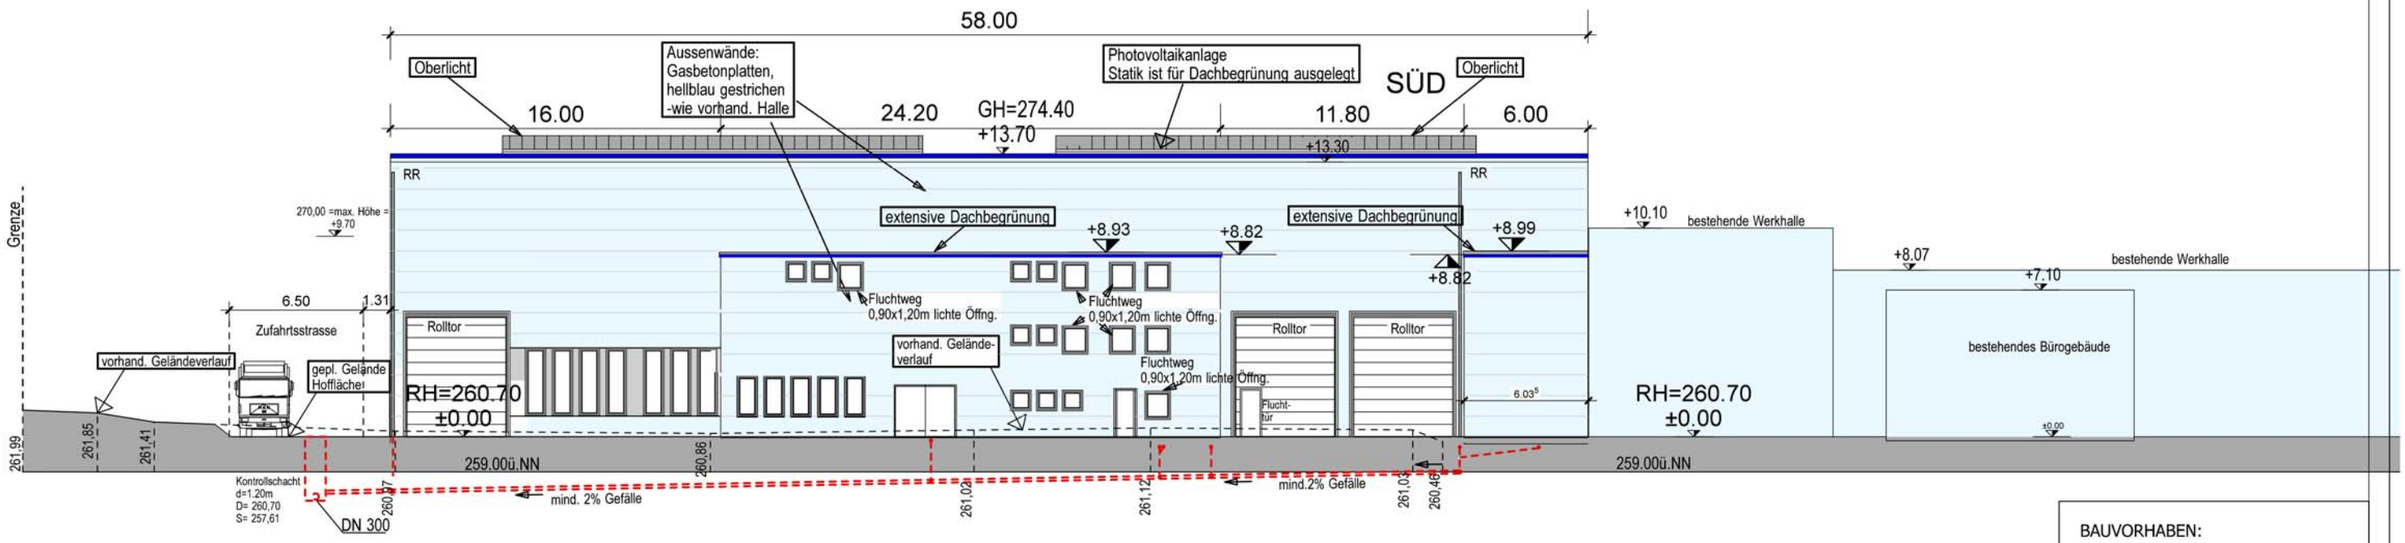

SCHNITT A-A

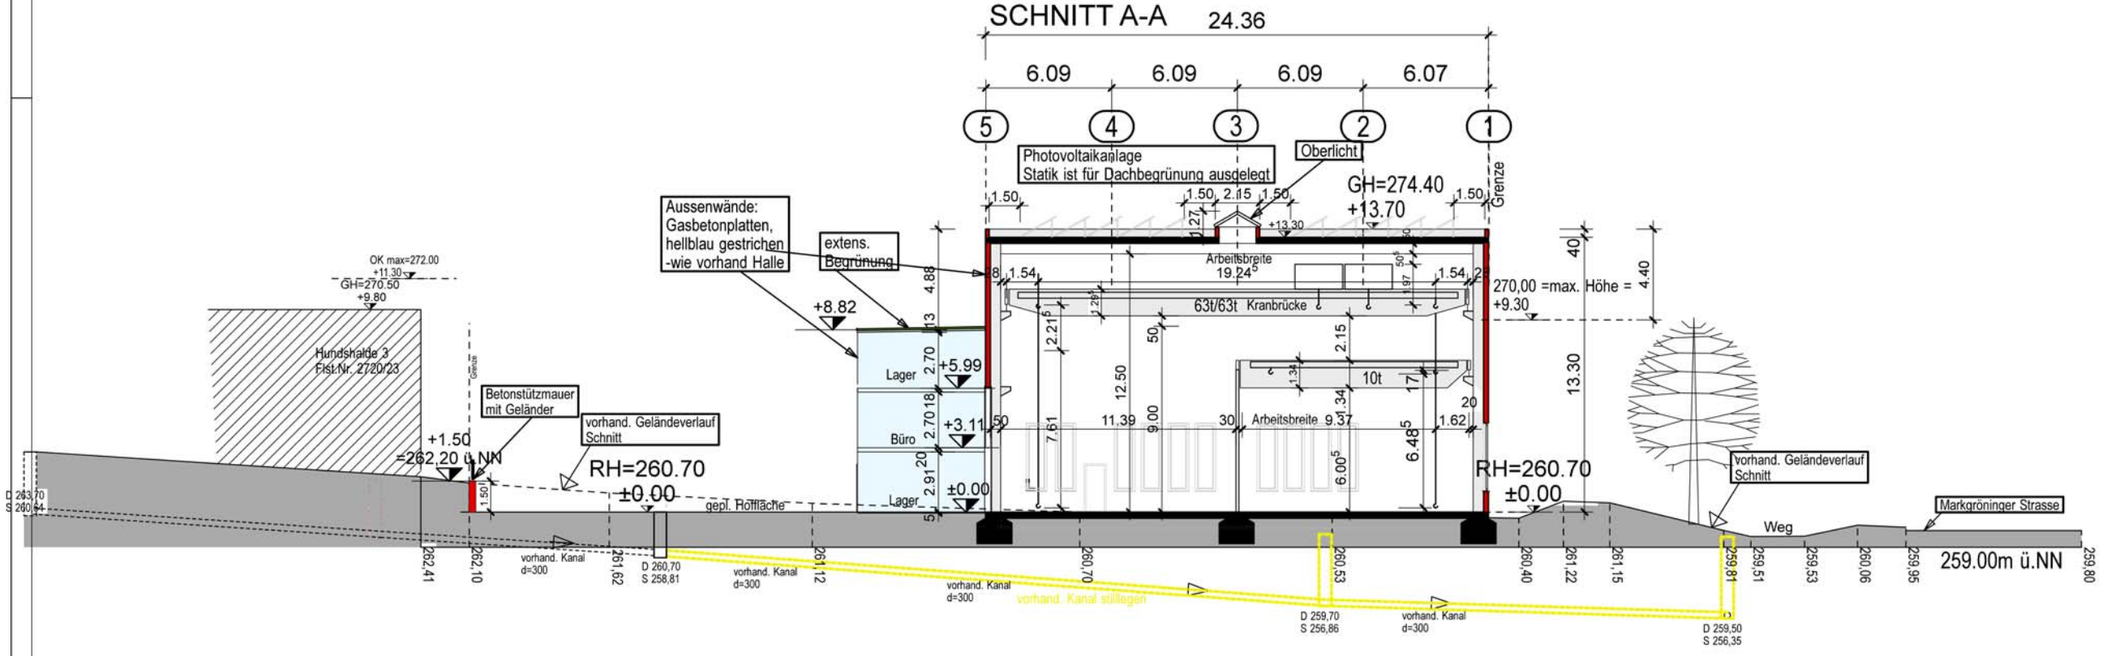

BAUVORHABEN:

NEUBAU EINER WERKHALLE
HUNDSHALDE
Flst.-Nr. 2720/7 + 2720/22
71634 LUDWIGSBURG

BAUHERR:
FIRMA
WERNER WEINMÜLLER
VERPACHTUNGSGESELLSCHAFT
KUSATSUSTR. 4
74321 BIETIGHEIM

ANERKANNT: , DEN

ARCHITEKT:
ARCHITEKTURBÜRO
HORST RICHTER DIPL. ING.
JAHNSTRASSE 10
D - 73760 OSTFILDERN-SCHARNHAUSEN

TEL: 07158-63351
FAX: 07158-67762

GEFERTIGT: SCHARNHAUSEN,DEN 27.02.2014
ERGÄNZT: 27.03.2014, 26.06.2014

MASSTAB:	PLAN-NR.
	01.03
PLANTITEL: STRASSENABWICKLUNG MARKGRÖNINGER STRASSE ANSICHT SÜD SCHNITT A-A	INDEX