

1407-L-E-01
 Entwurf
 18.12.2014
 - / -
 DIN-A3
 ohne Maßstab
 dk
 hs

Plannummer
 Planinhalt
 Plandatum
 Planstand / Index
 Plangröße
 Maßstab
 Bearbeiter
 Geprüft

Alt-Württemberg-Allee
 Stadt Ludwigsburg
 Wilhelmstraße 11
 71638 Ludwigsburg
 Stadt Ludwigsburg

Projekt
 Bauherr
 Auftraggeber


stuttgarter straÙe 36 · 70469 stuttgart
 tel: (0711) 63600 30 · fax: (0711) 63600 36
 mail@pg-s.de · www.pg-s.de

stahlecker
 landschaftsarchitekten
 stadtplaner

planungsgruppe stahlecker

gartenarchitekten · landschaftsarchitekten · stadtplaner · bda

- Legende**
- Betonpflaster
 - Typ Ludwigsburg 30x30
 - Kandel / Pflasterzeiler
 - Asphalt
 - Beleuchtung
 - Bestandsbäume
 - Tilia cordata (Winterlinde)
 - Baumbeet mit Pflanzung
 - Sitzelemente nach örtlichem Bedarf

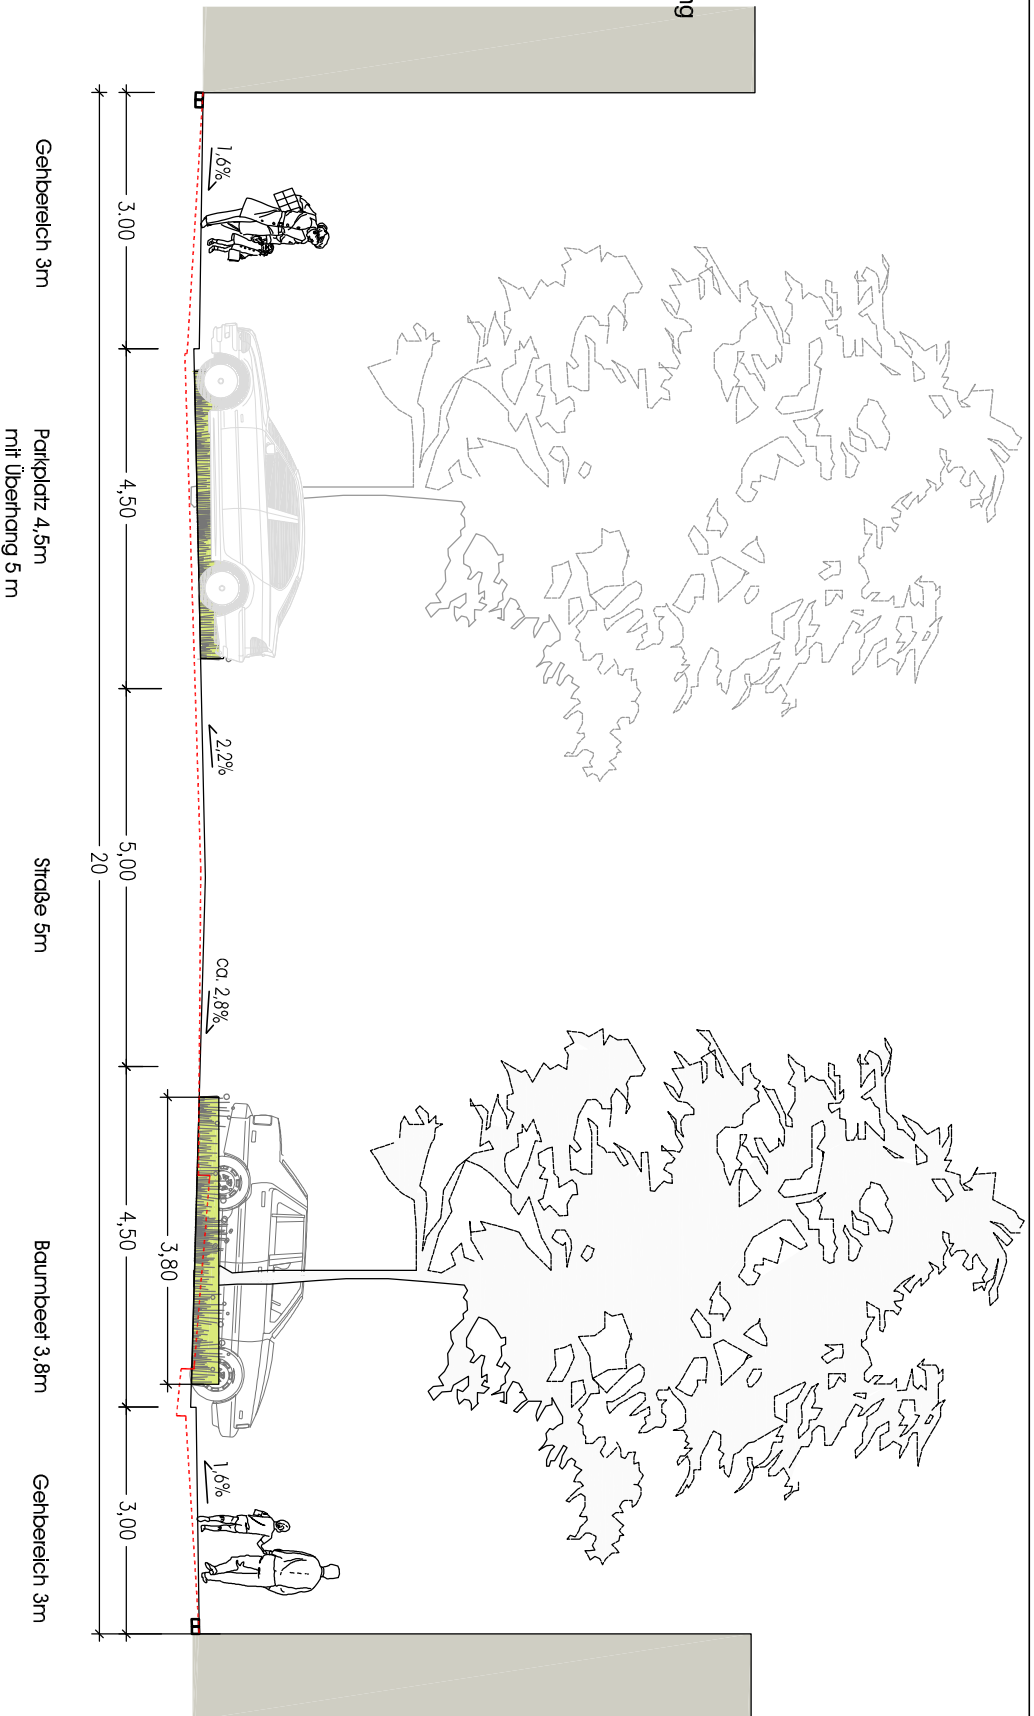

Alt Württemberg Allee

