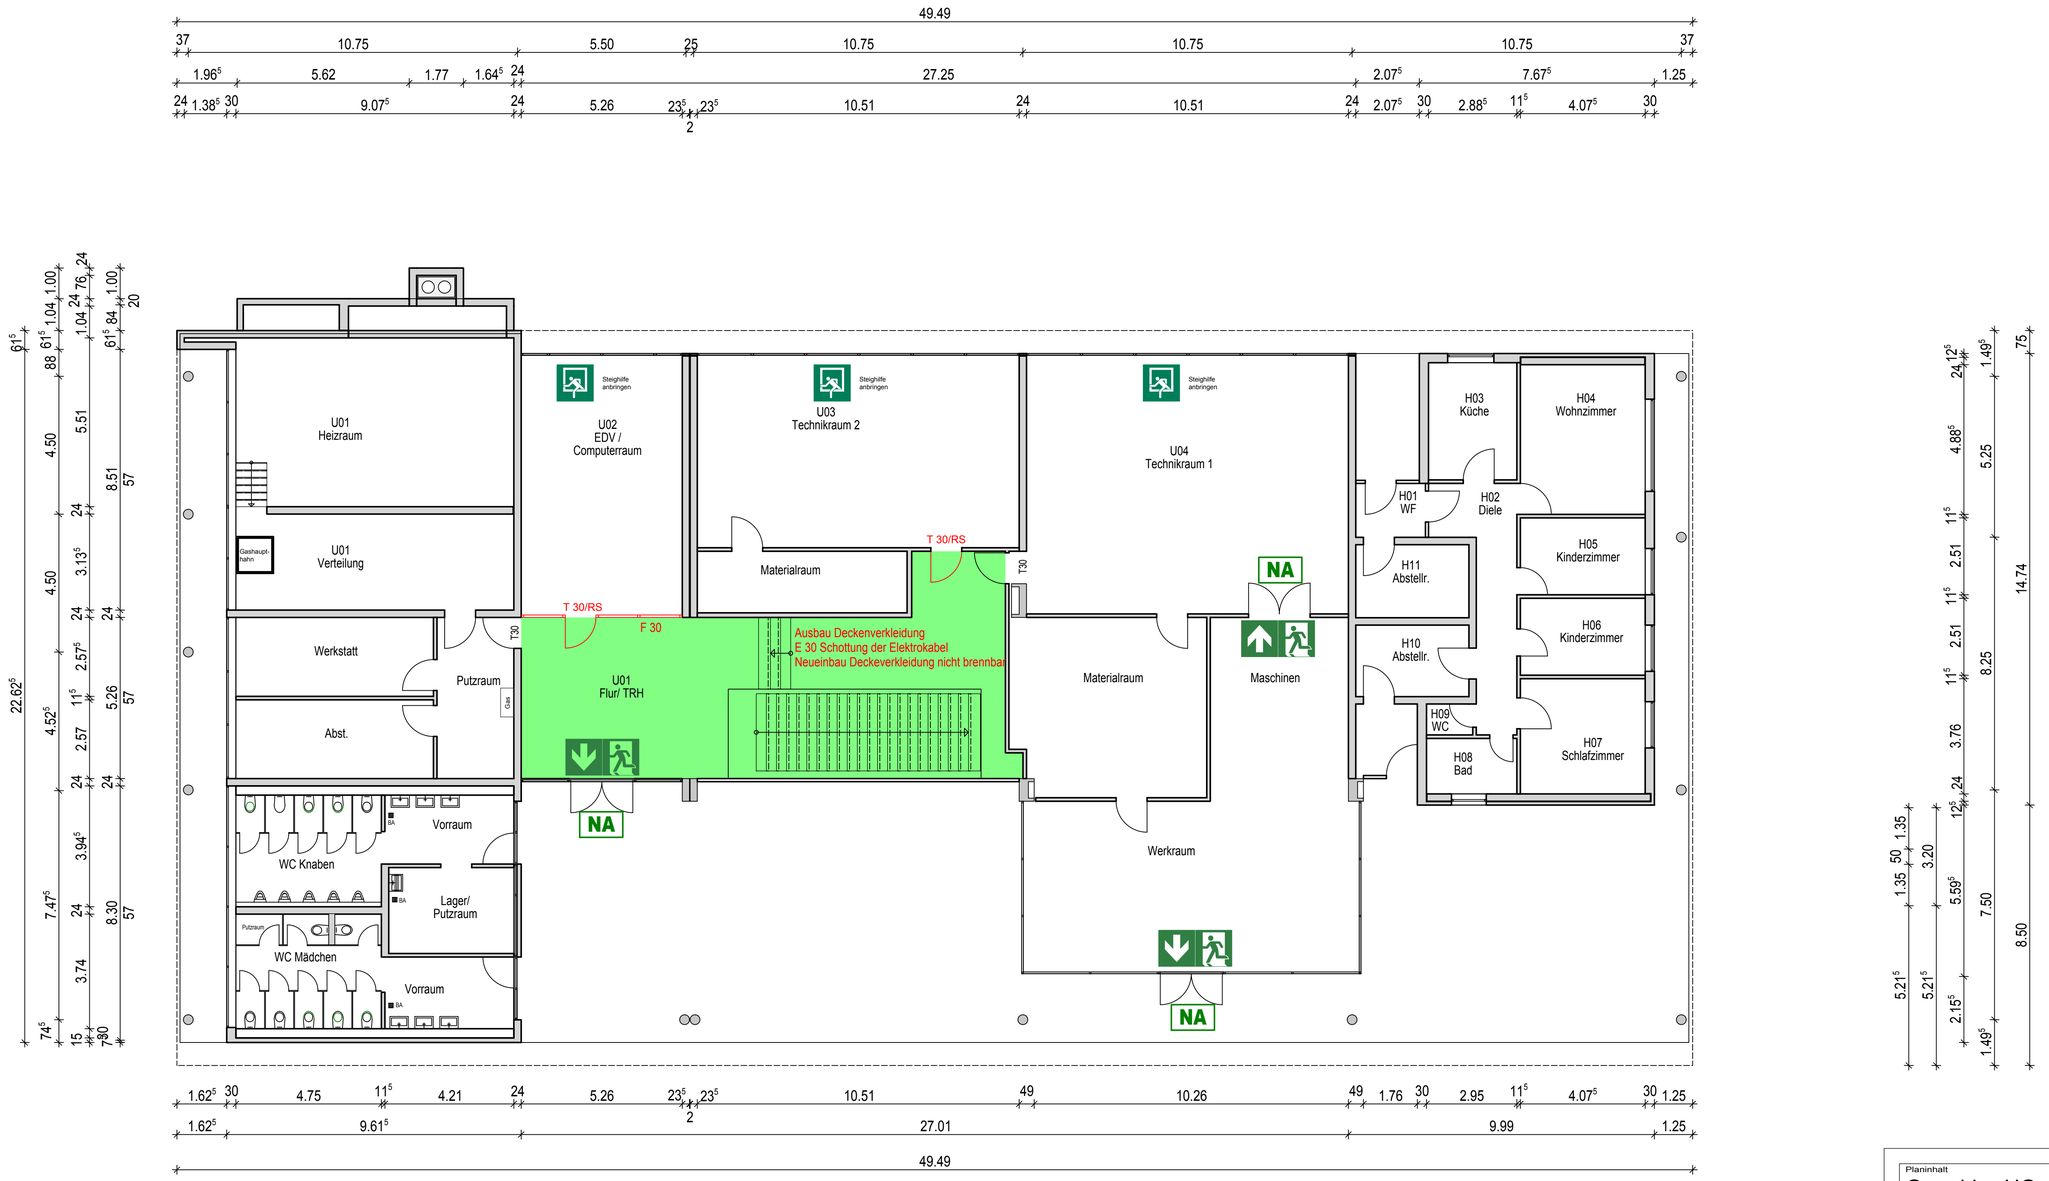

Planinhalt: Grundriss UG			Plan-Nr.: 65-401a	
Projektphase: Bauantrag			Leistungsbereich: Architektur	
Maßstab: 1:100	Datum: 02.02.2015	Gefertigt: vs	Objekt-Nr.: 65.900274A	Projekt-Nr.: 2014 - 01

Projekt
Anbau von Fluchttreppen
Hirschbergschule II
Tammer Straße 34, 71634 Ludwigsburg

LUDWIGSBURG

Bauherr
Stadt Ludwigsburg
Wilhelmstraße 11
71638 Ludwigsburg

Planverfasser
Hochbau und Gebäudewirtschaft
Mathildenstraße 21, 71638 Ludwigsburg
Tel. 07141 - 910 - 2513, Fax.07141 - 910 - 2762
e-mail. hochbau@ludwigsburg.de