


P:\05_Proj\01_Innenstadt\Asperger Straße_Neugestaltung_Hospitalstr. bis Abelstr\Übersichtsplan\20150311_Aasperger Straße_Übersichtsplan.dwg

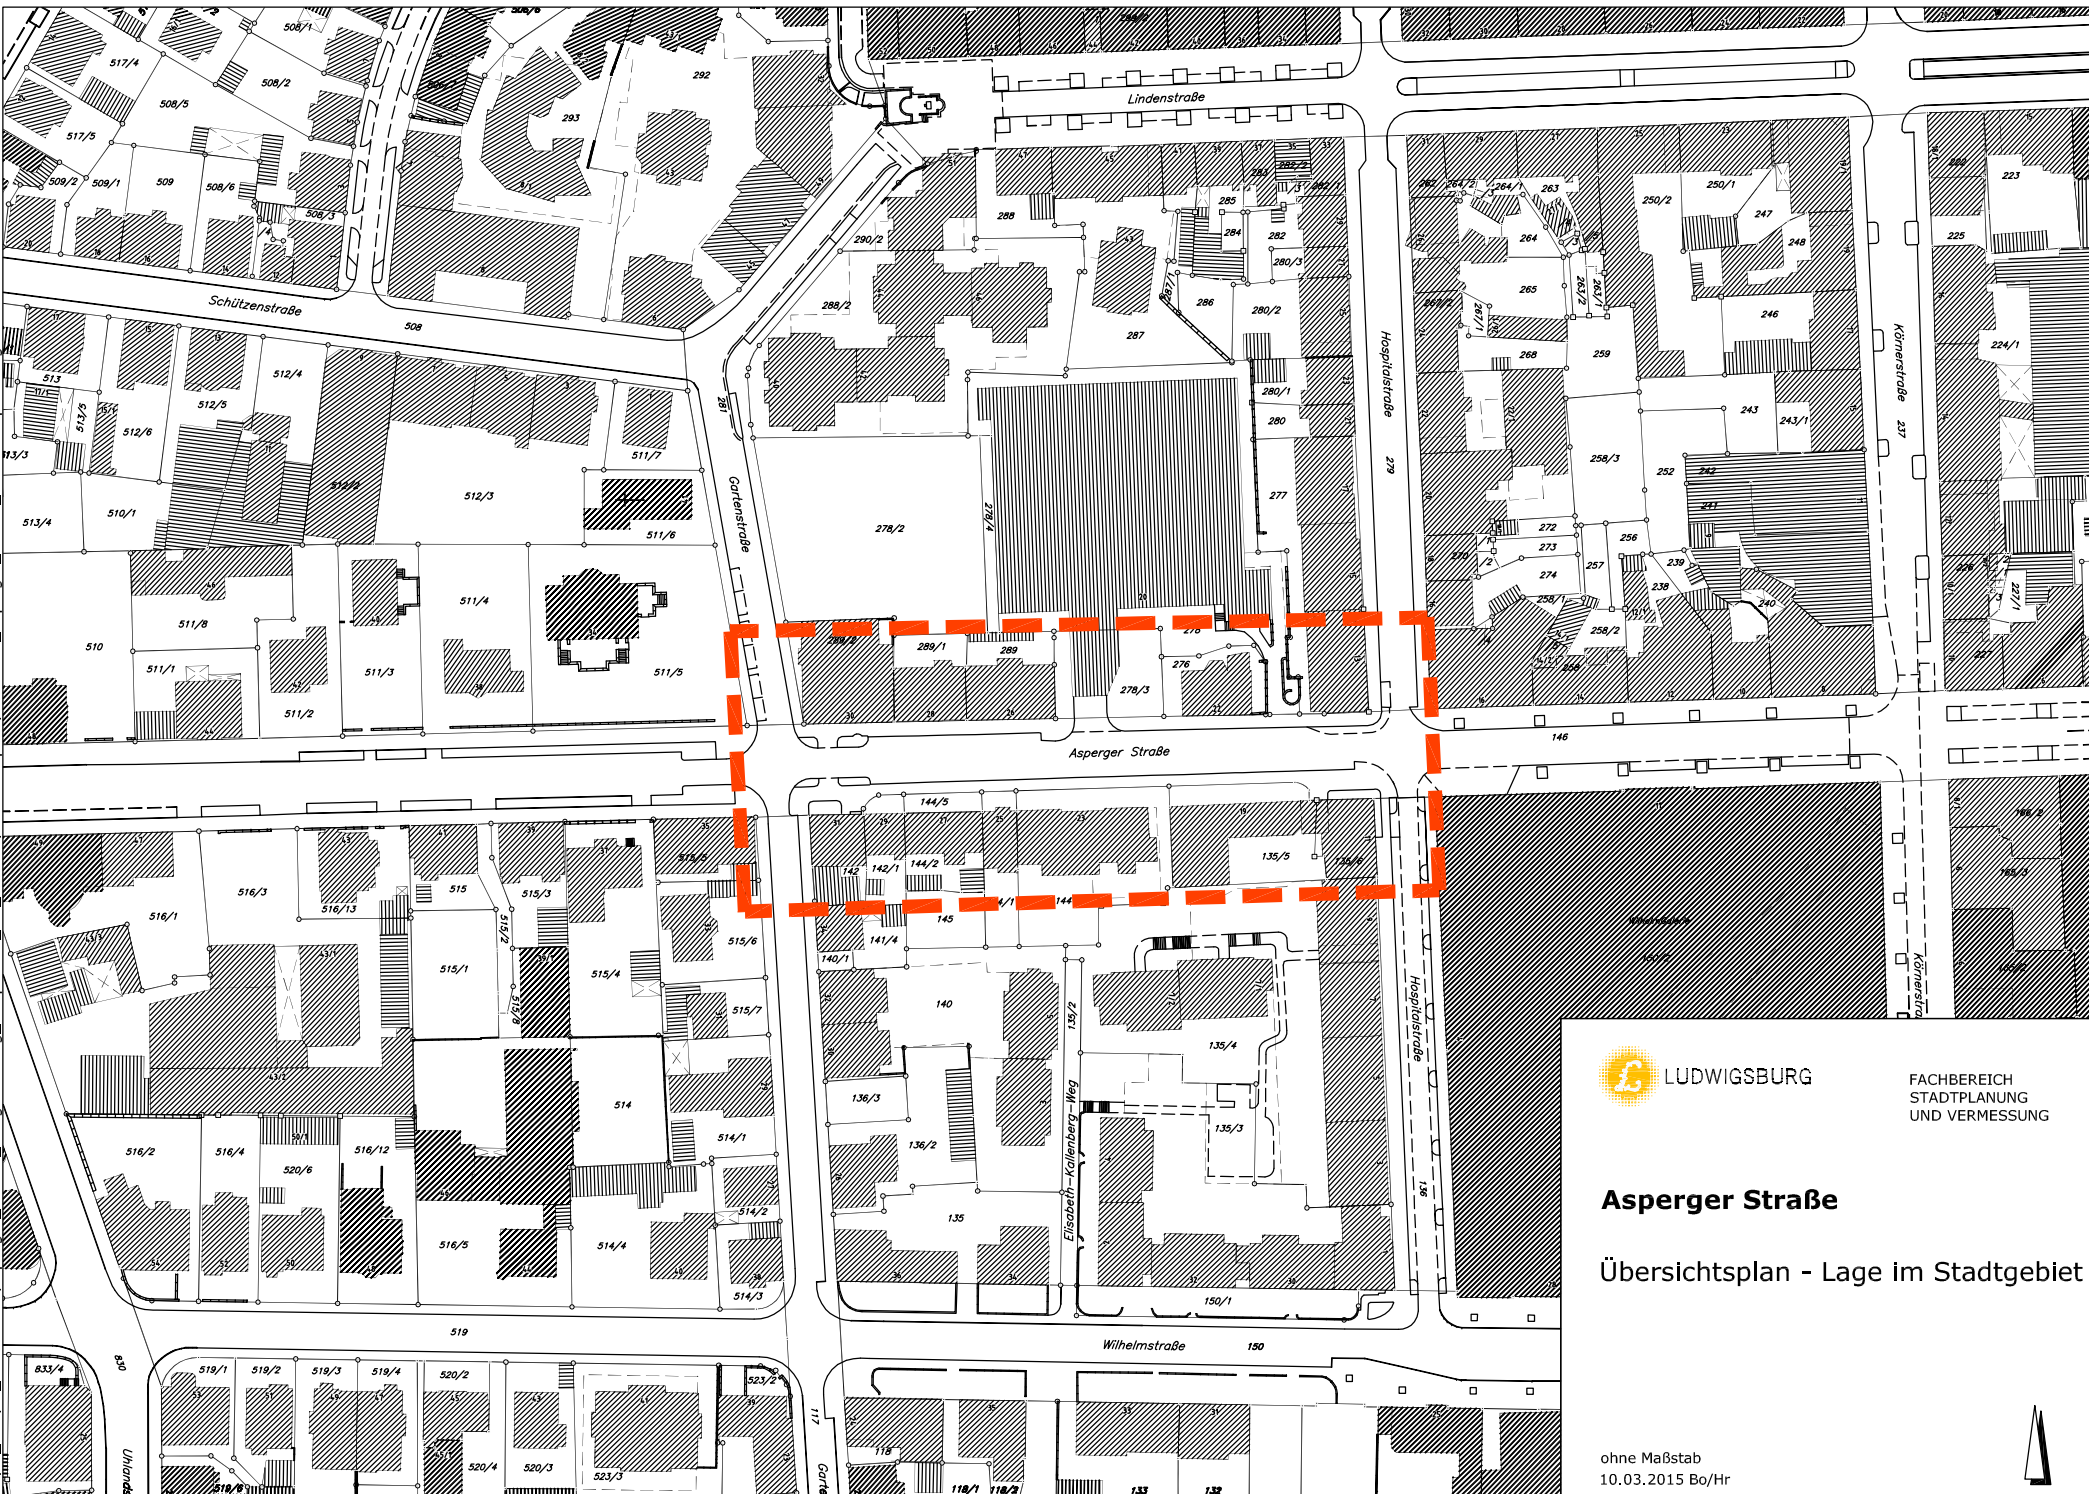

LUDWIGSBURG

FACHBEREICH
STADTPLANUNG
UND VERMESSUNG

Asperger Straße

Übersichtsplan - Lage im Stadtgebiet

ohne Maßstab
10.03.2015 Bo/Hr

