Anlage 1

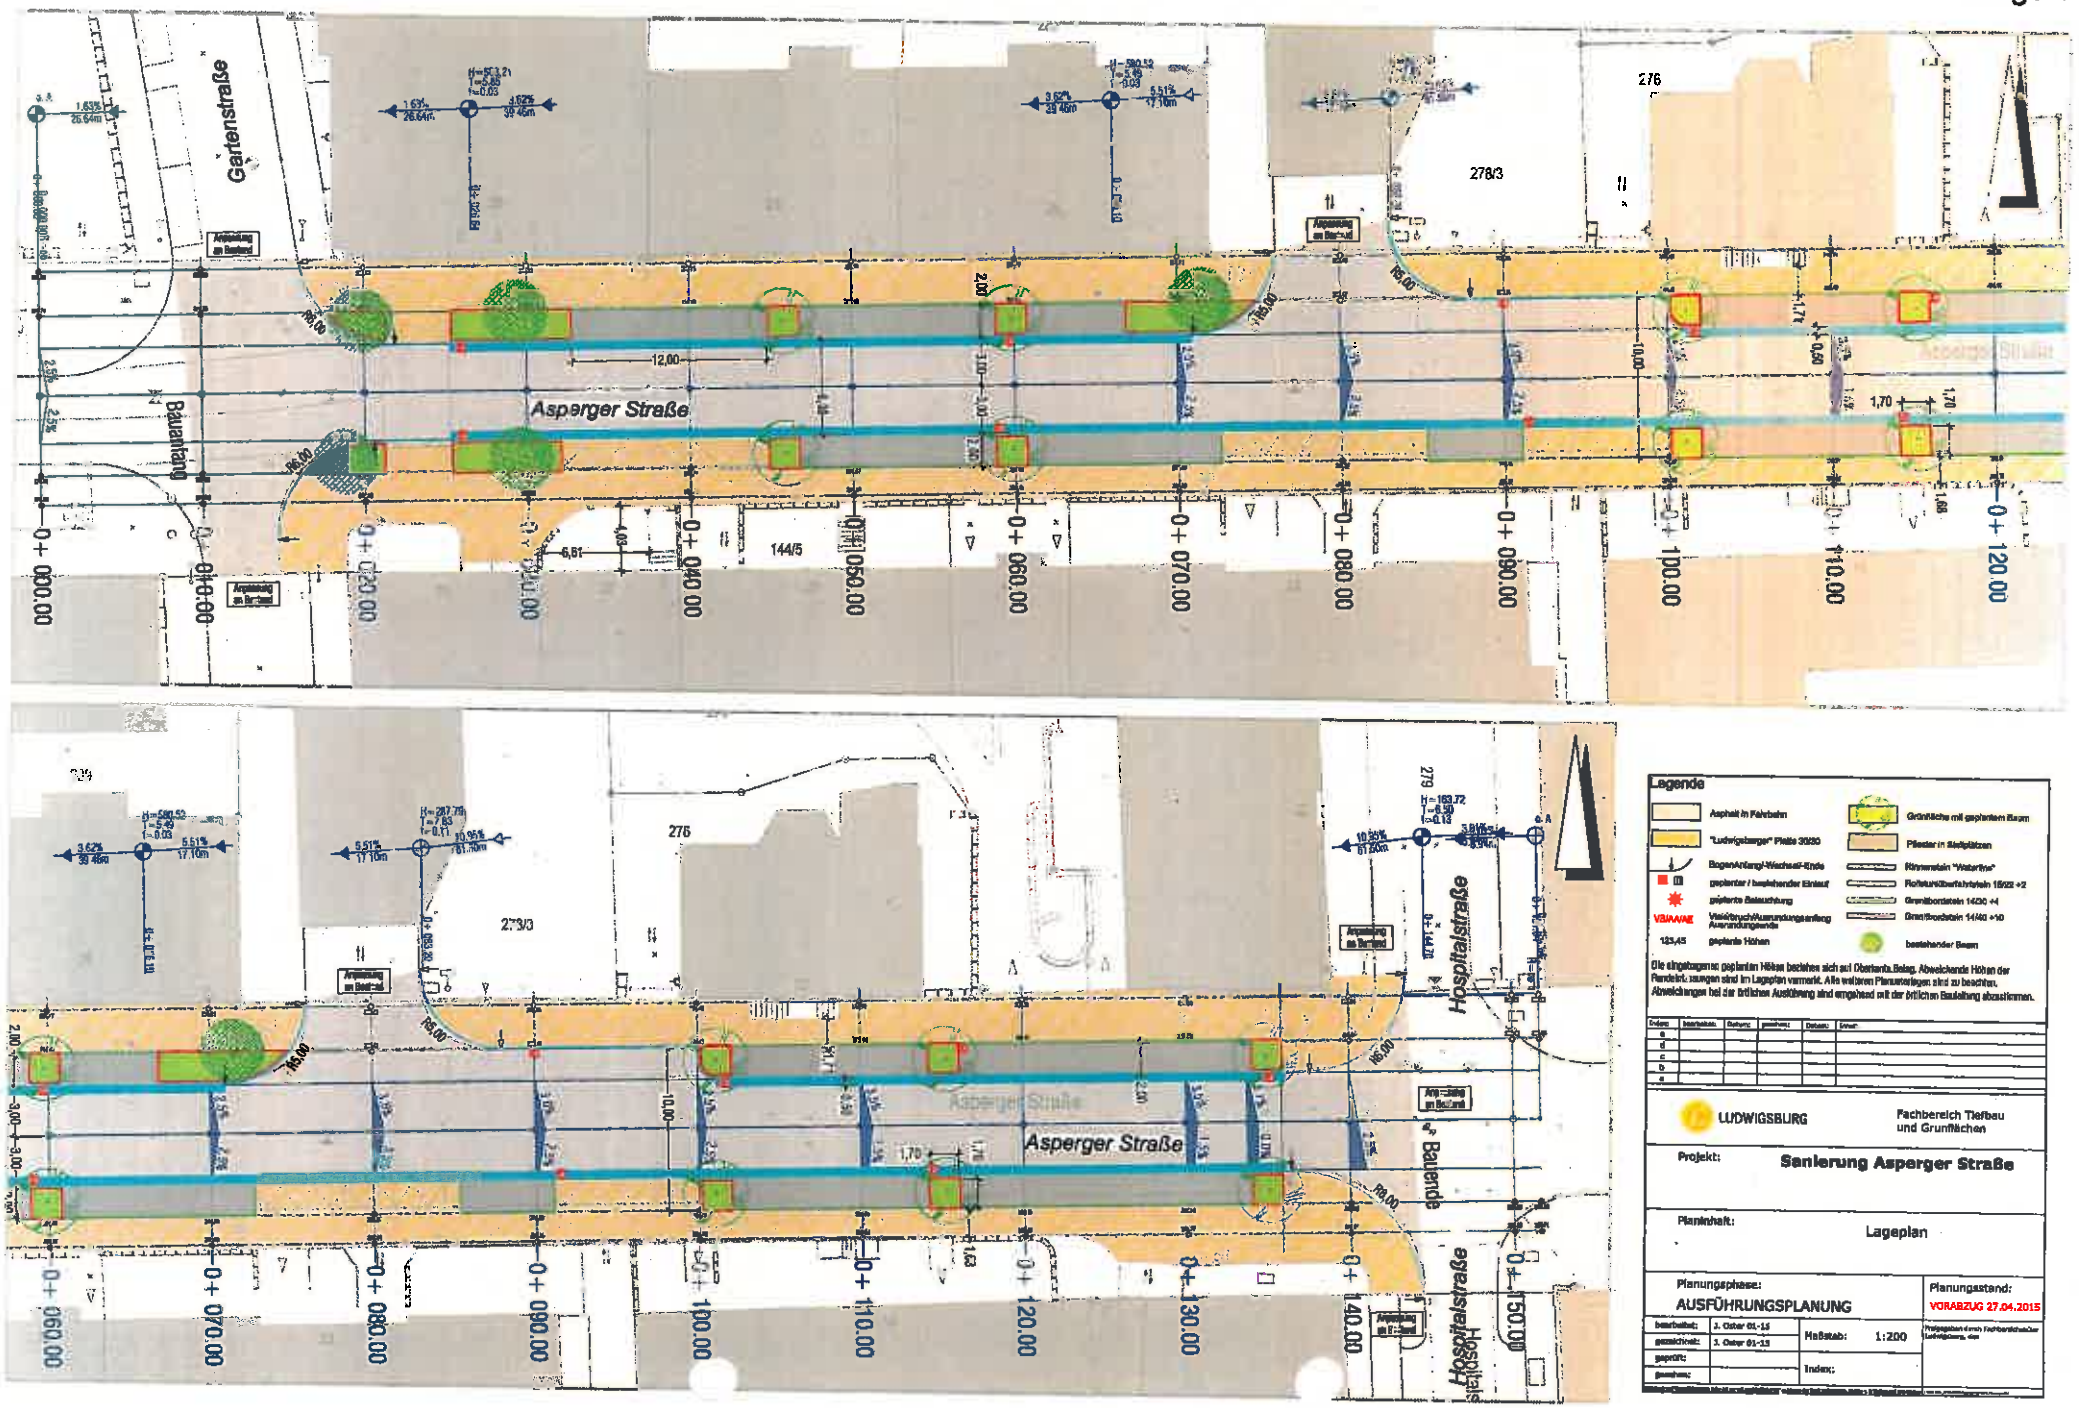
Gartenstraße
Asperger Straße
Bauanfang
Baulende
Hasstalstraße
276
278/3
273/3
144/5
12,00
1,70
0+ 000.00
0+ 010.00
0+ 020.00
0+ 030.00
0+ 040.00
0+ 050.00
0+ 060.00
0+ 070.00
0+ 080.00
0+ 090.00
0+ 100.00
0+ 110.00
0+ 120.00
0+ 130.00
0+ 140.00
0+ 150.00
Legende
Asphalt in Fahrbahn
"Ludwigsberger" Platte 30/30
Bogen-Anfang/-Wechsel/-Ende
geplanter / bestehender Einlauf
geplante Beleuchtung
Verkehrsschwenkungsanfang Ausrundungsende
123,45 geplante Höhen
Grünfläche mit geplantem Baum
Pflaster in Reihe/Platten
Rinnenstein "Waterline"
Flächenüberfahrtsstein 18/22 +2
Granitbordstein 14/30 +4
Granitbordstein 14/40 +10
bestehender Baum
Die eingetragenen geplanten Höhen beziehen sich auf Oberkante Belag. Abweichende Höhen der Renderin. sungen sind im Lageplan vermerkt. Alle weiteren Planunterlagen sind zu beachten. Abweichungen bei der örtlichen Ausführung sind umgehend mit der örtlichen Bauleitung abzustimmen.
LUDWIGSBURG
Fachbereich Tiefbau und Grunflächen
Projekt: Sanierung Asperger Straße
Planinhalt: Lageplan
Planungsphase: AUSFÜHRUNGSPLANUNG
Planungsstand: VORABZUG 27.04.2015
bearbeitet: J. Oster 01-15
gezeichnet: J. Oster 01-15
geprüft:
genehmigt:
Maßstab: 1:200
Index: