
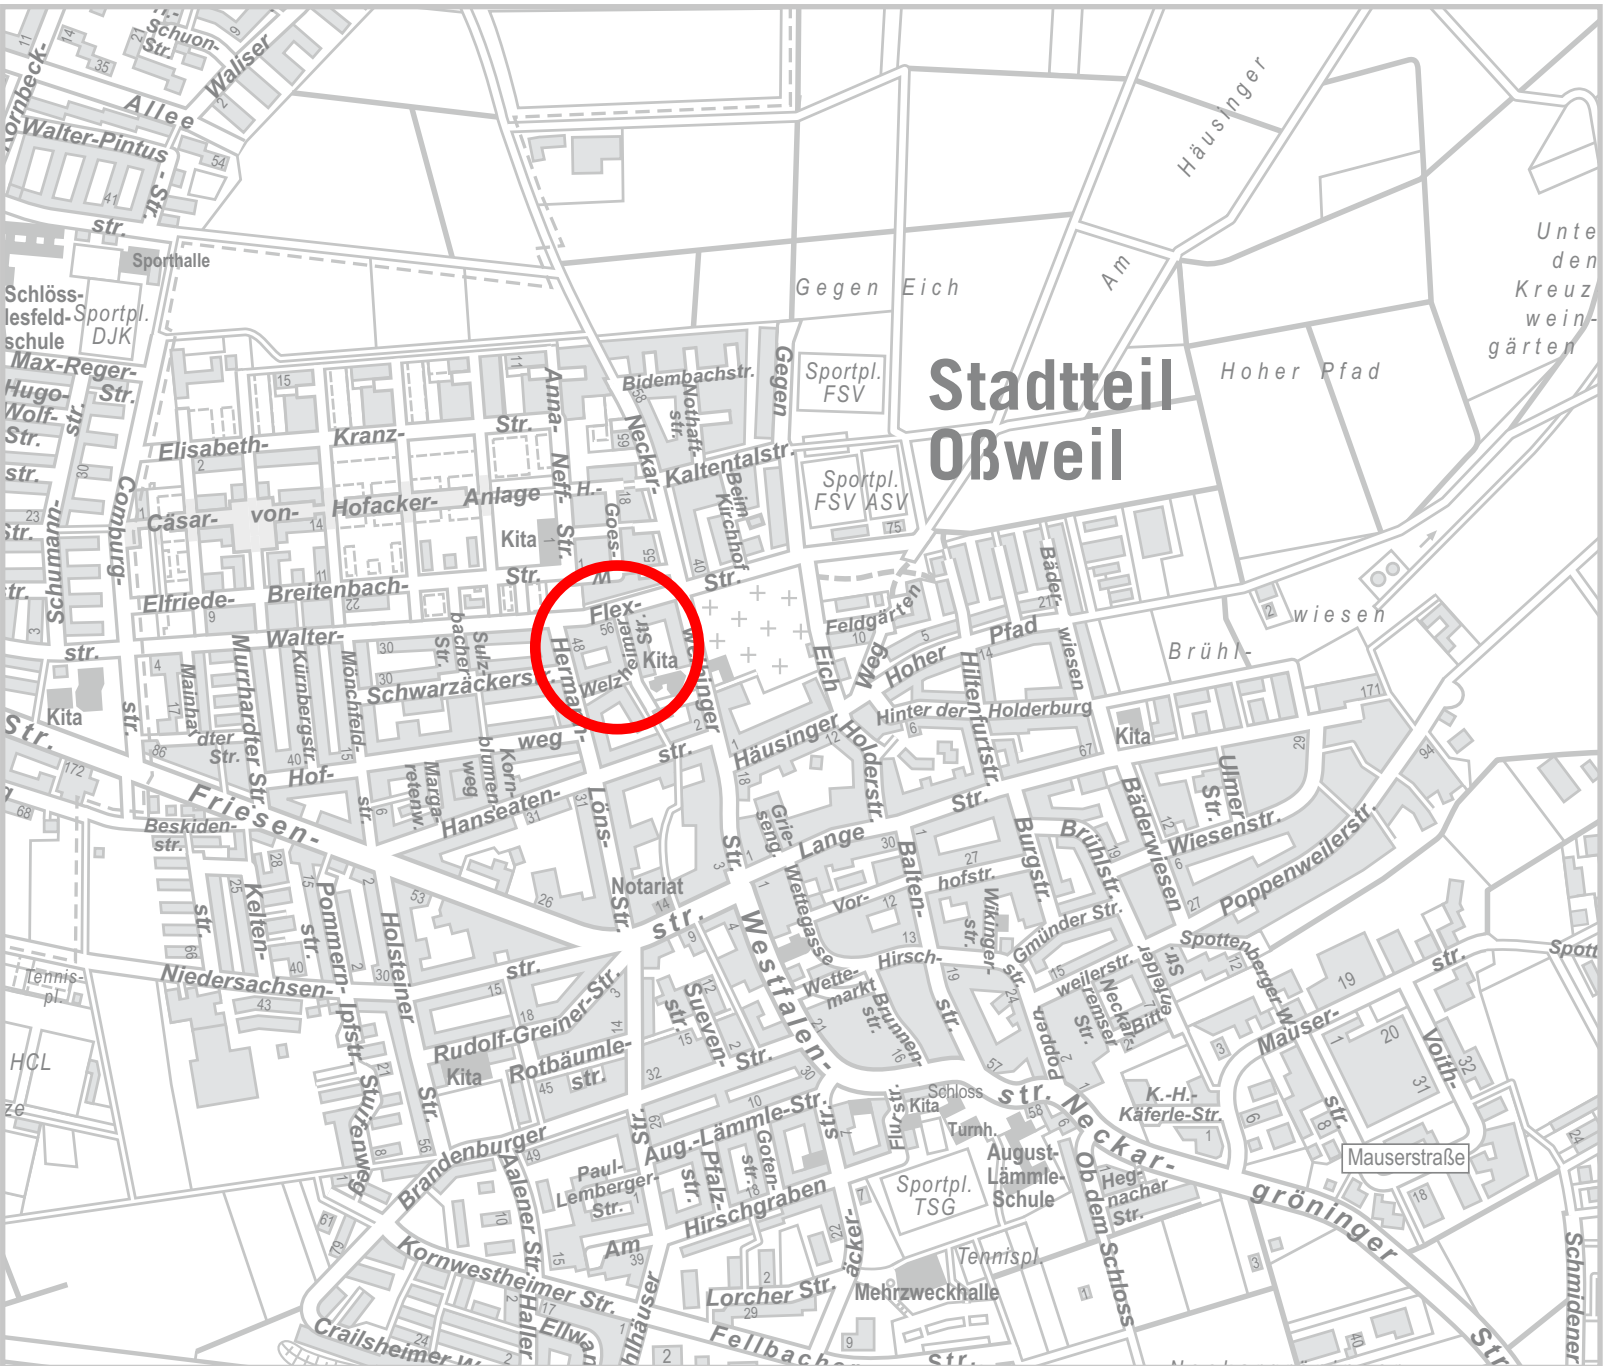
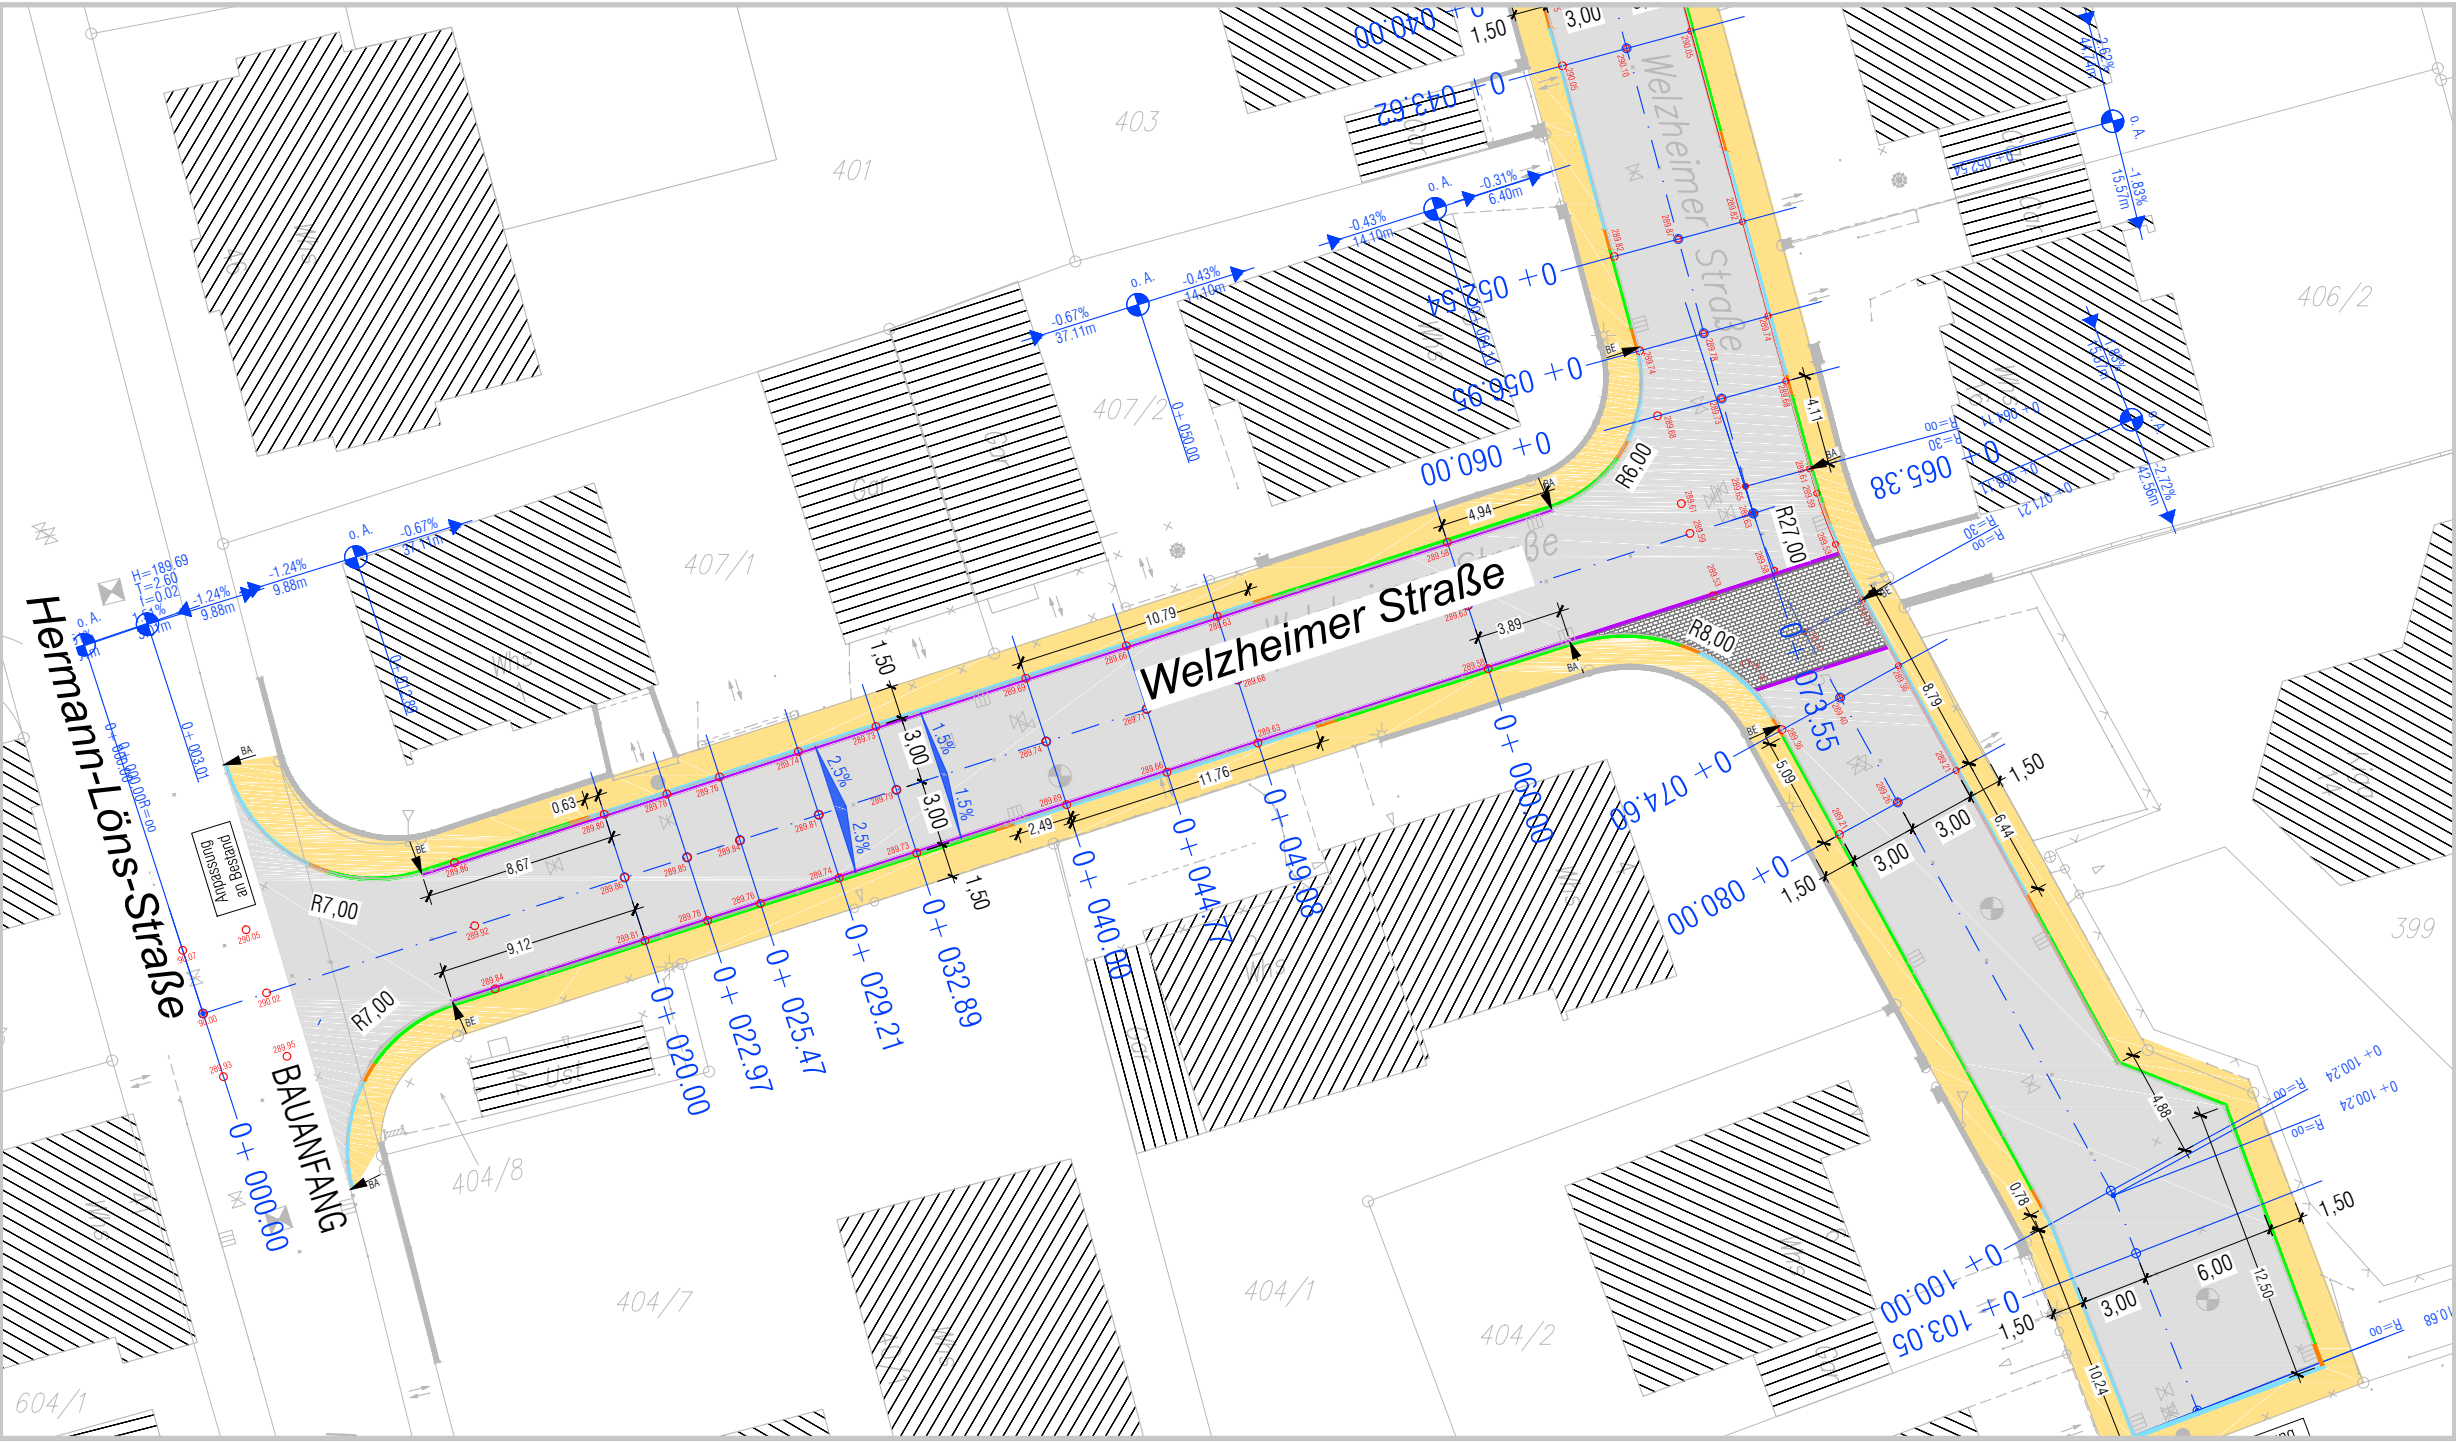


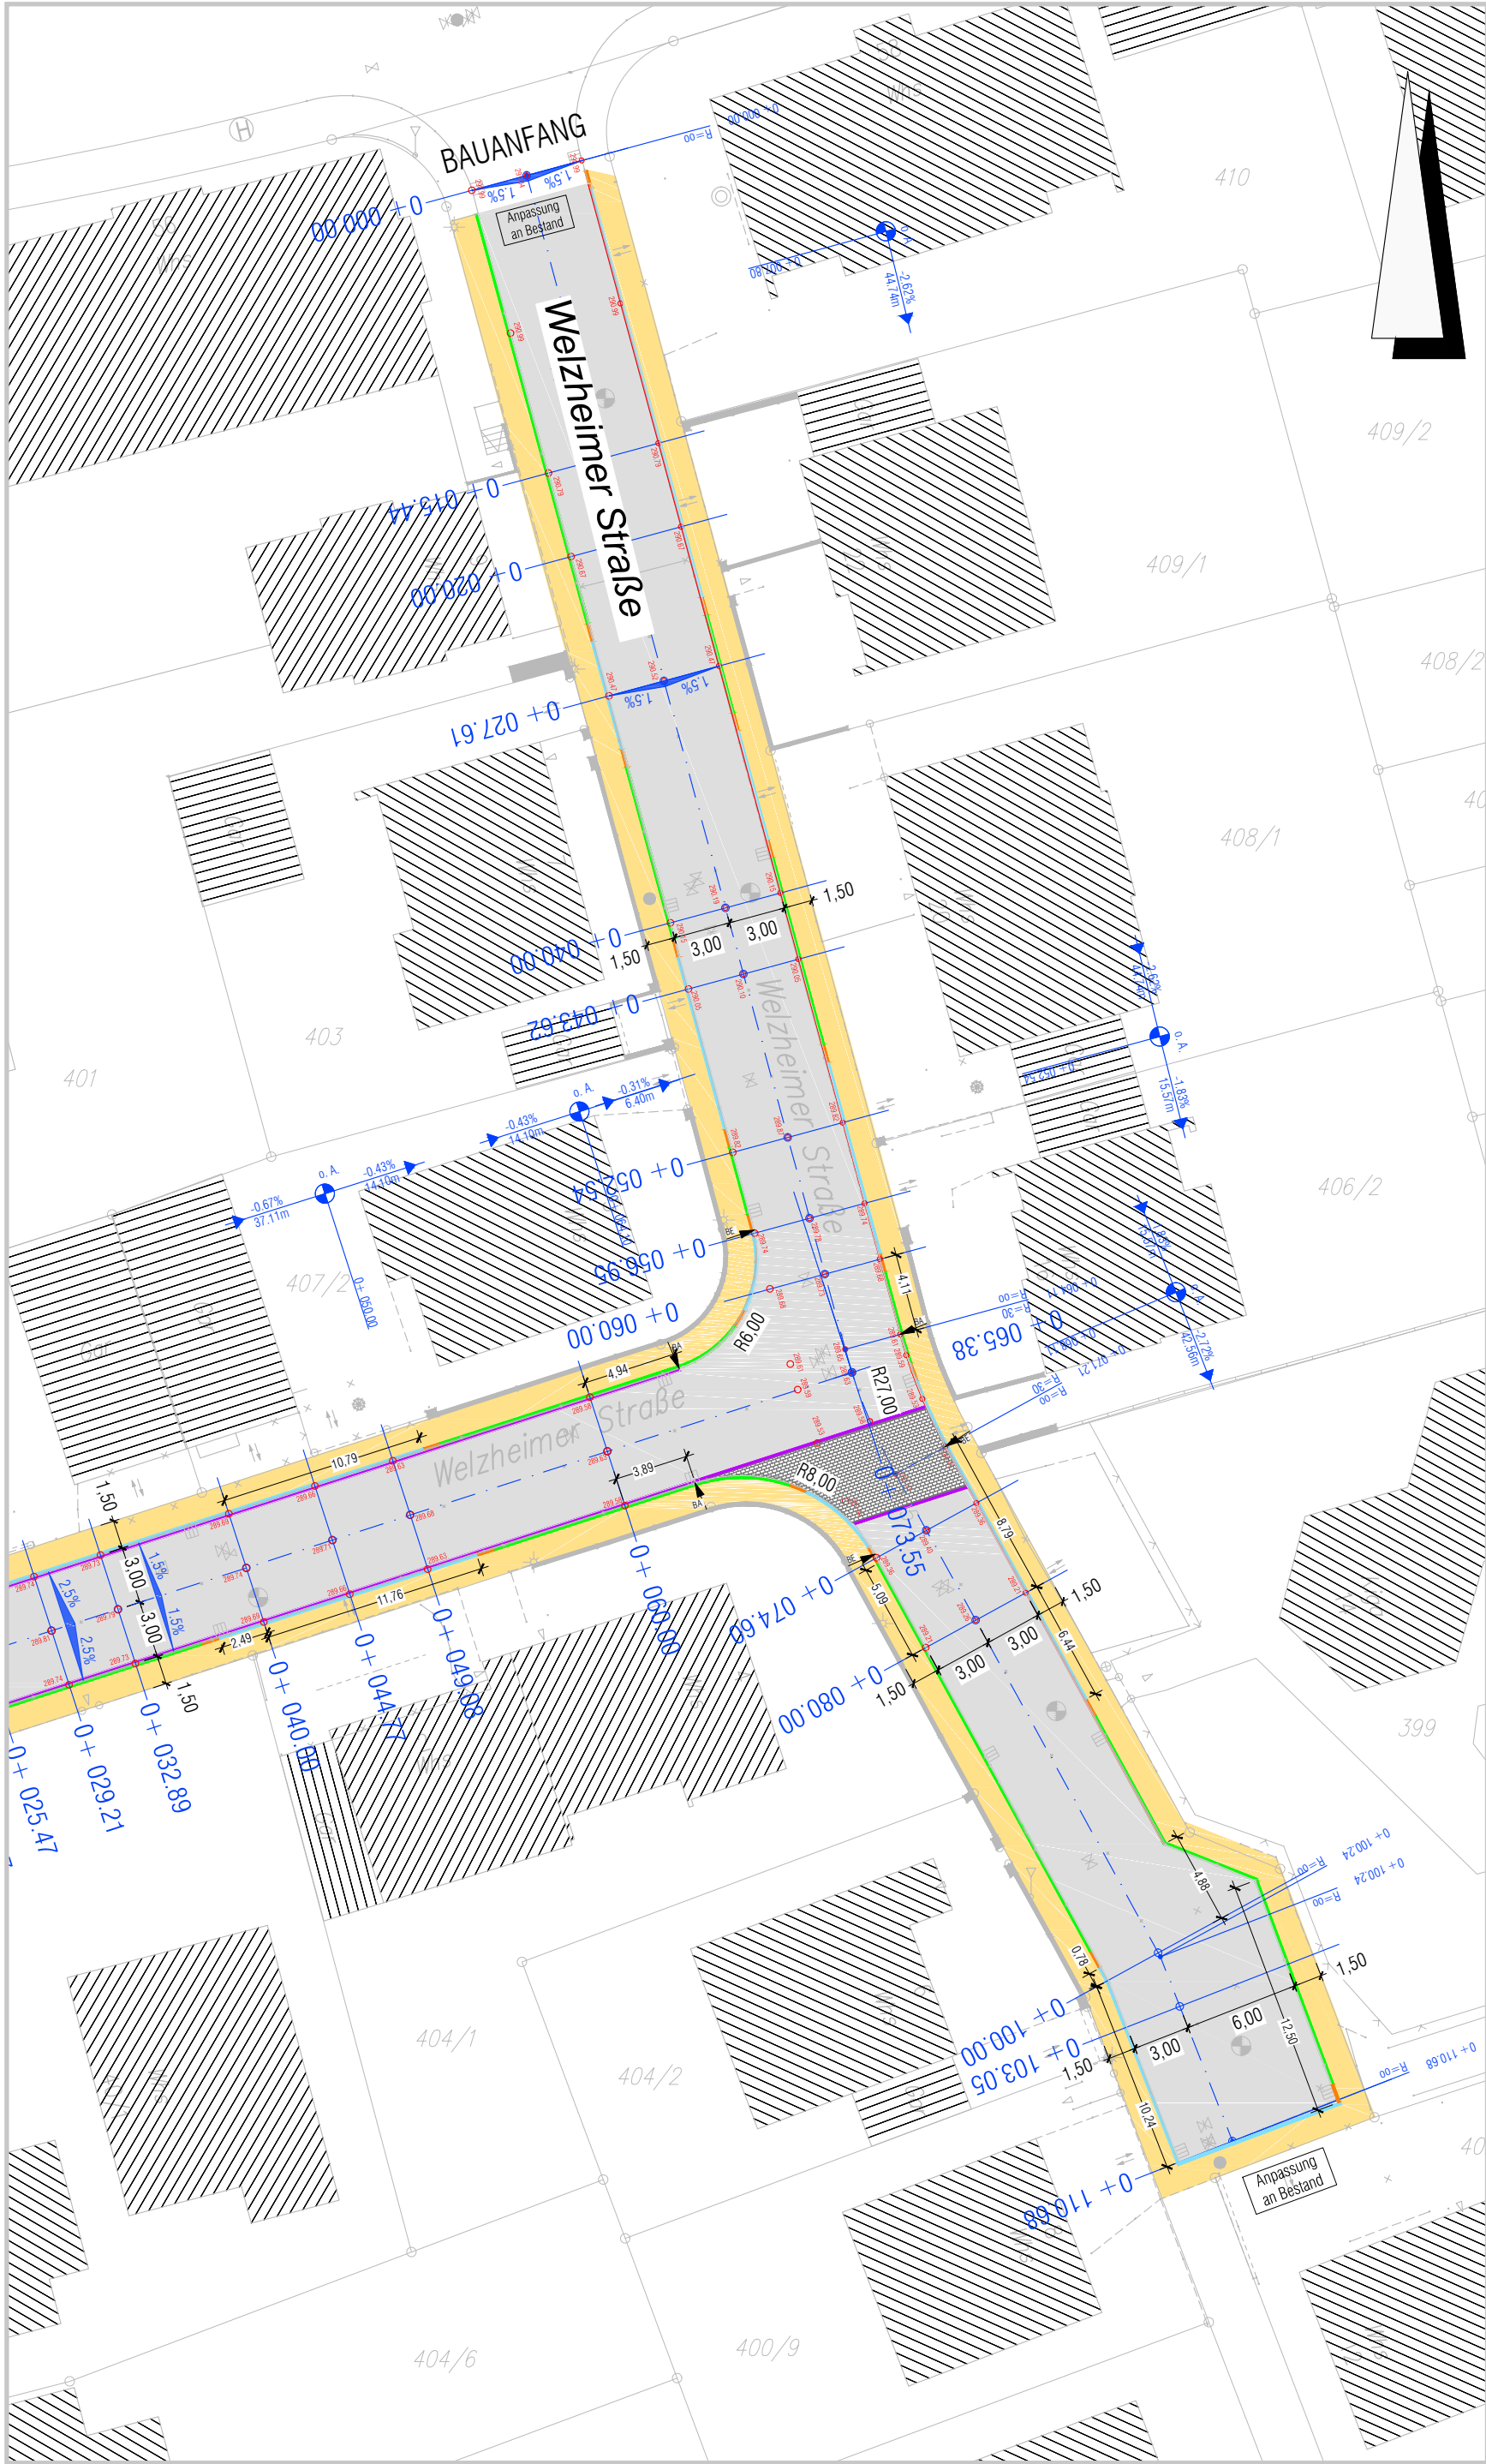

Legende

- Asphalt in Fahrbahnen
- Asphalt in Gehweg
- Pflasterfläche in Fahrbahn
- BogenAnfang/-Wechsel/-Ende
- bestehender Einlauf anpassen
- geplante Höhen
- Absenker HB -> RB
- Rundbordstein 15/22 +2
- Hochbordstein 15/25
- Rinnenplatten 15/30

Die eingetragenen geplanten Höhen beziehen sich auf Oberkante Belag. Abweichende Höhen der Randeinfassungen sind im Lageplan vermerkt. Alle weiteren Planunterlagen sind zu beachten. Abweichungen bei der örtlichen Ausführung sind umgehend mit der örtlichen Bauleitung abzustimmen.

Index:	bearbeitet:	Datum:	gesehen:	Datum:	Inhalt:
e					
d					
c					
b					
a					

LUDWIGSBURG Fachbereich Tiefbau und Grünflächen

Projekt: **Belagssanierung**
Welzheimer Straße

Planinhalt: **Lageplan**

Planungsphase: **AUSFÜHRUNGSPLANUNG**

Planungsstand: **VORABZUG 12.05.2015**

bearbeitet:	J. Oster 04-2015	Maßstab:	1:200	Freigegeben durch Fachbereichsleiter Ludwigsburg, den
gezeichnet:	J. Oster 04-2015			
geprüft:				
gesehen:				

Index: