



August-Lämmle-Schule - Ausbau Ganztags Bestandsgebäude

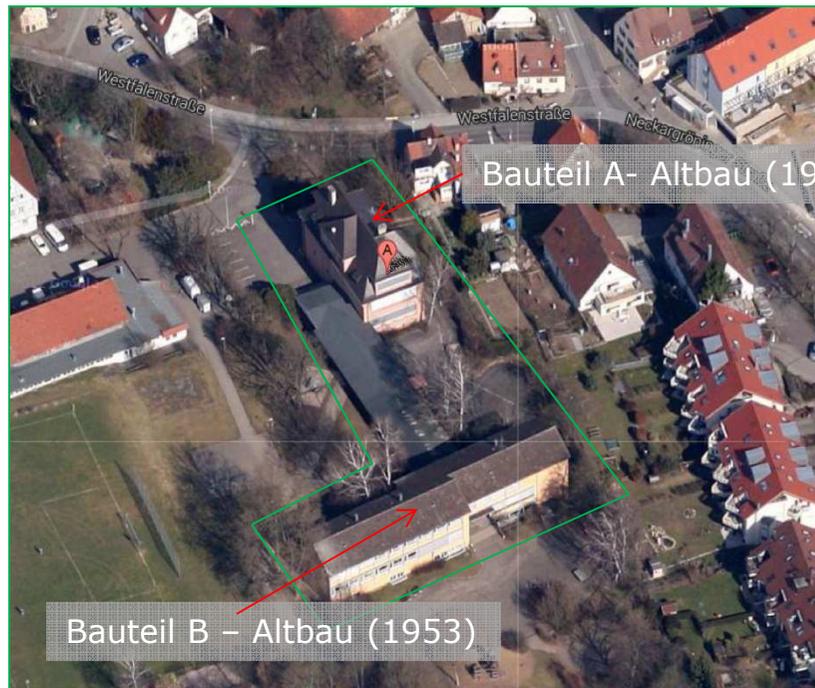


Luftbild

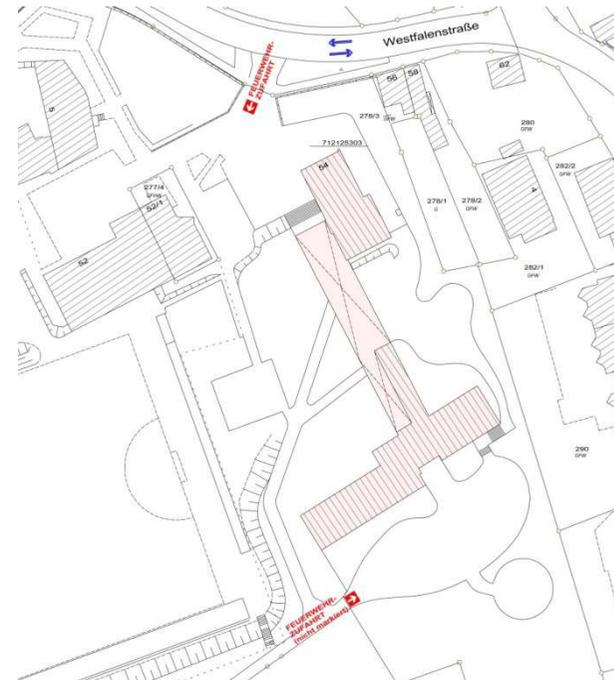


Lageplan


August-Lämmle-Schule - Ausbau Ganztags Erdgeschoss

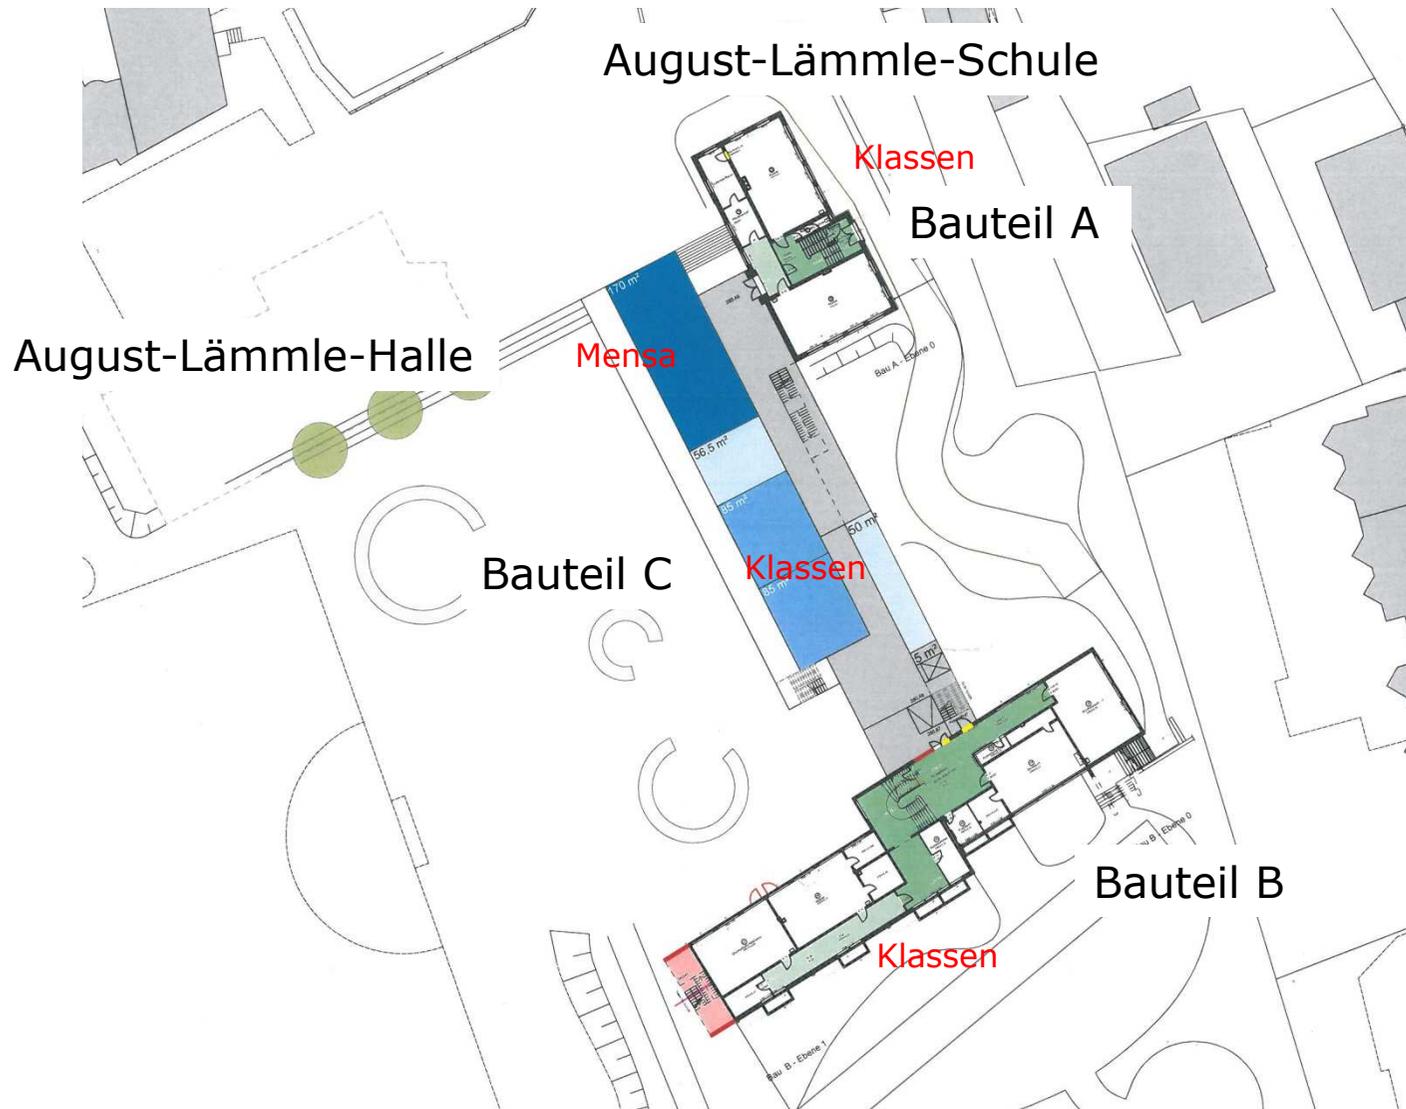


August-Lämmle-Schule - Ausbau Ganztag 1. Obergeschoss

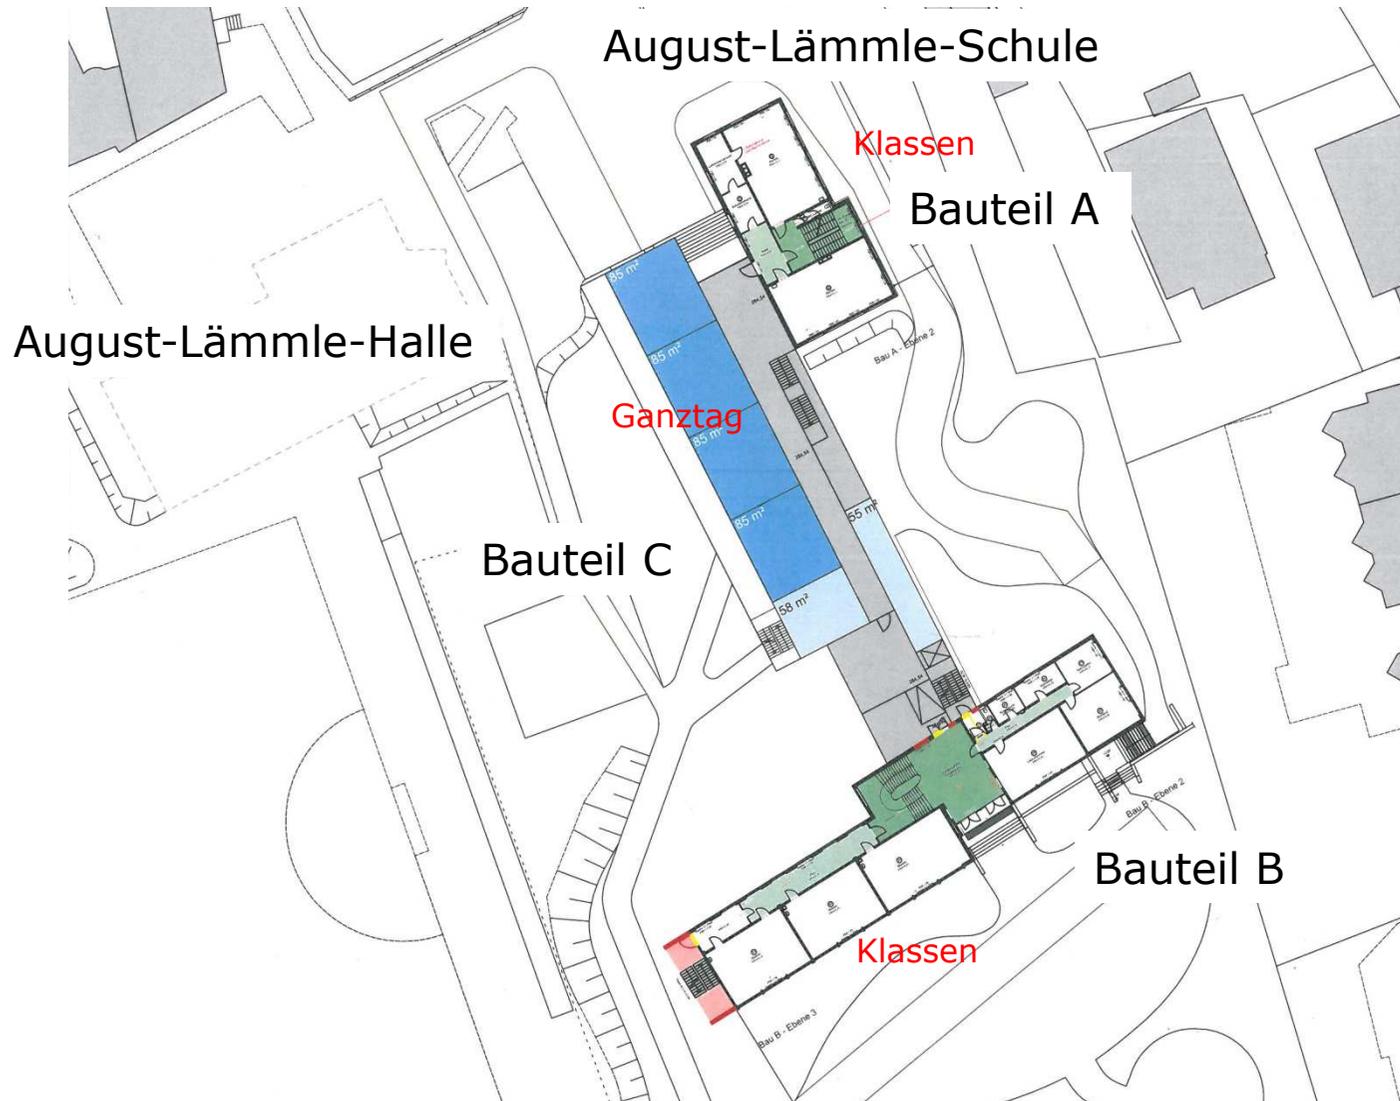

August-Lämmle-Schule - Ausbau Ganztags 2.Obergeschoss/Dachgeschoss

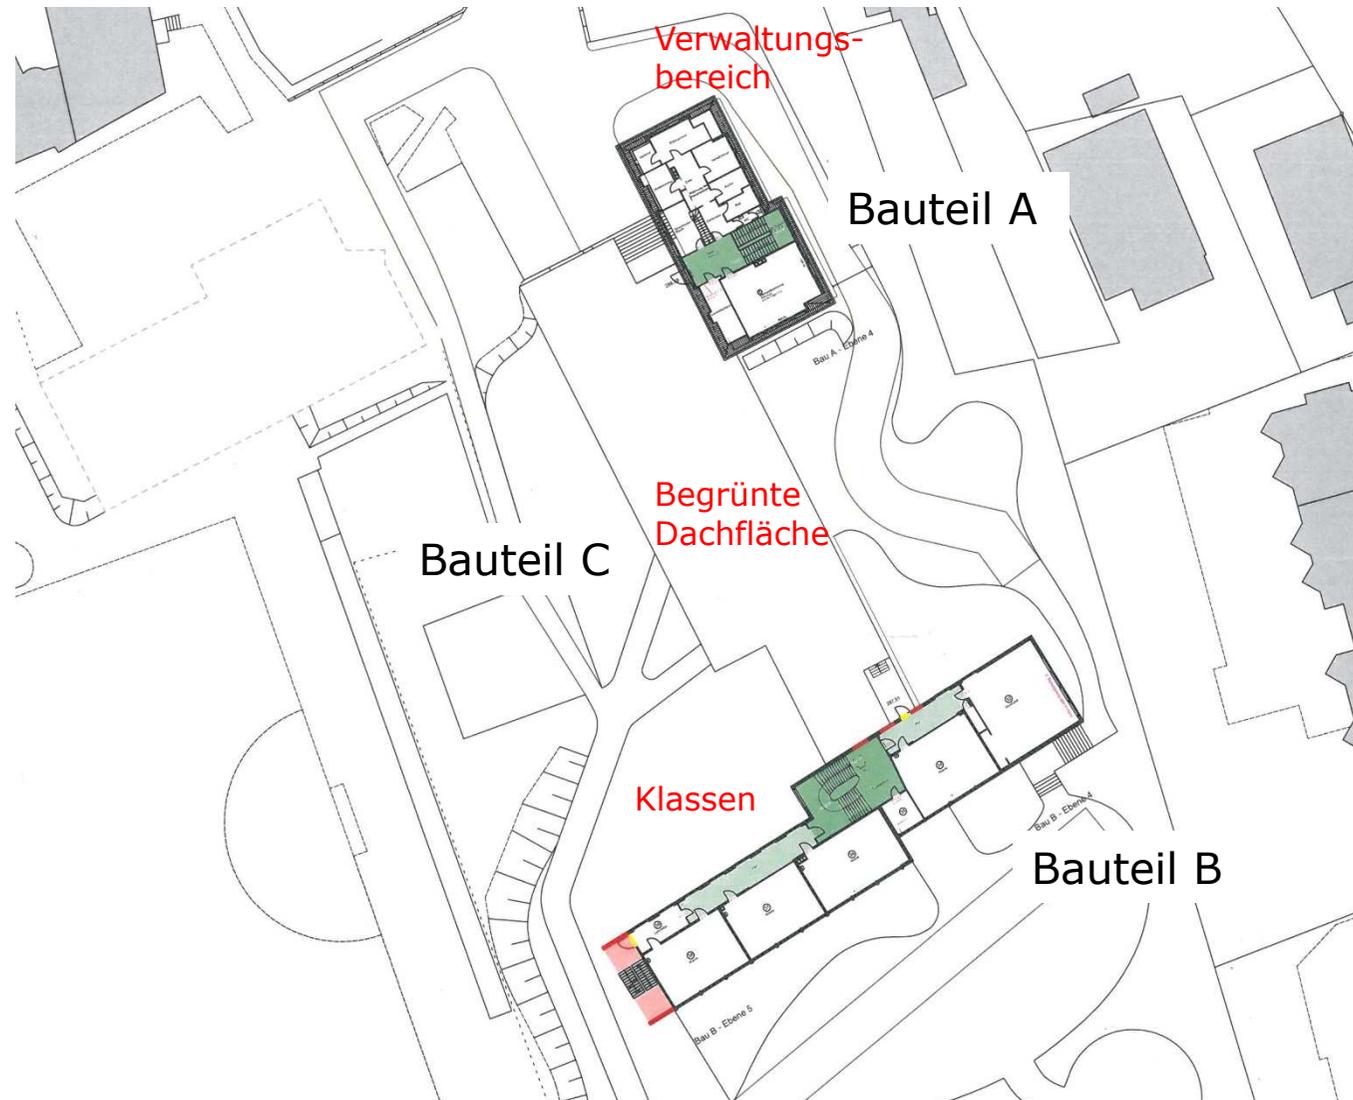

August-Lämmle-Schule - Ausbau Ganztags Modulbau/Bauabschnitte

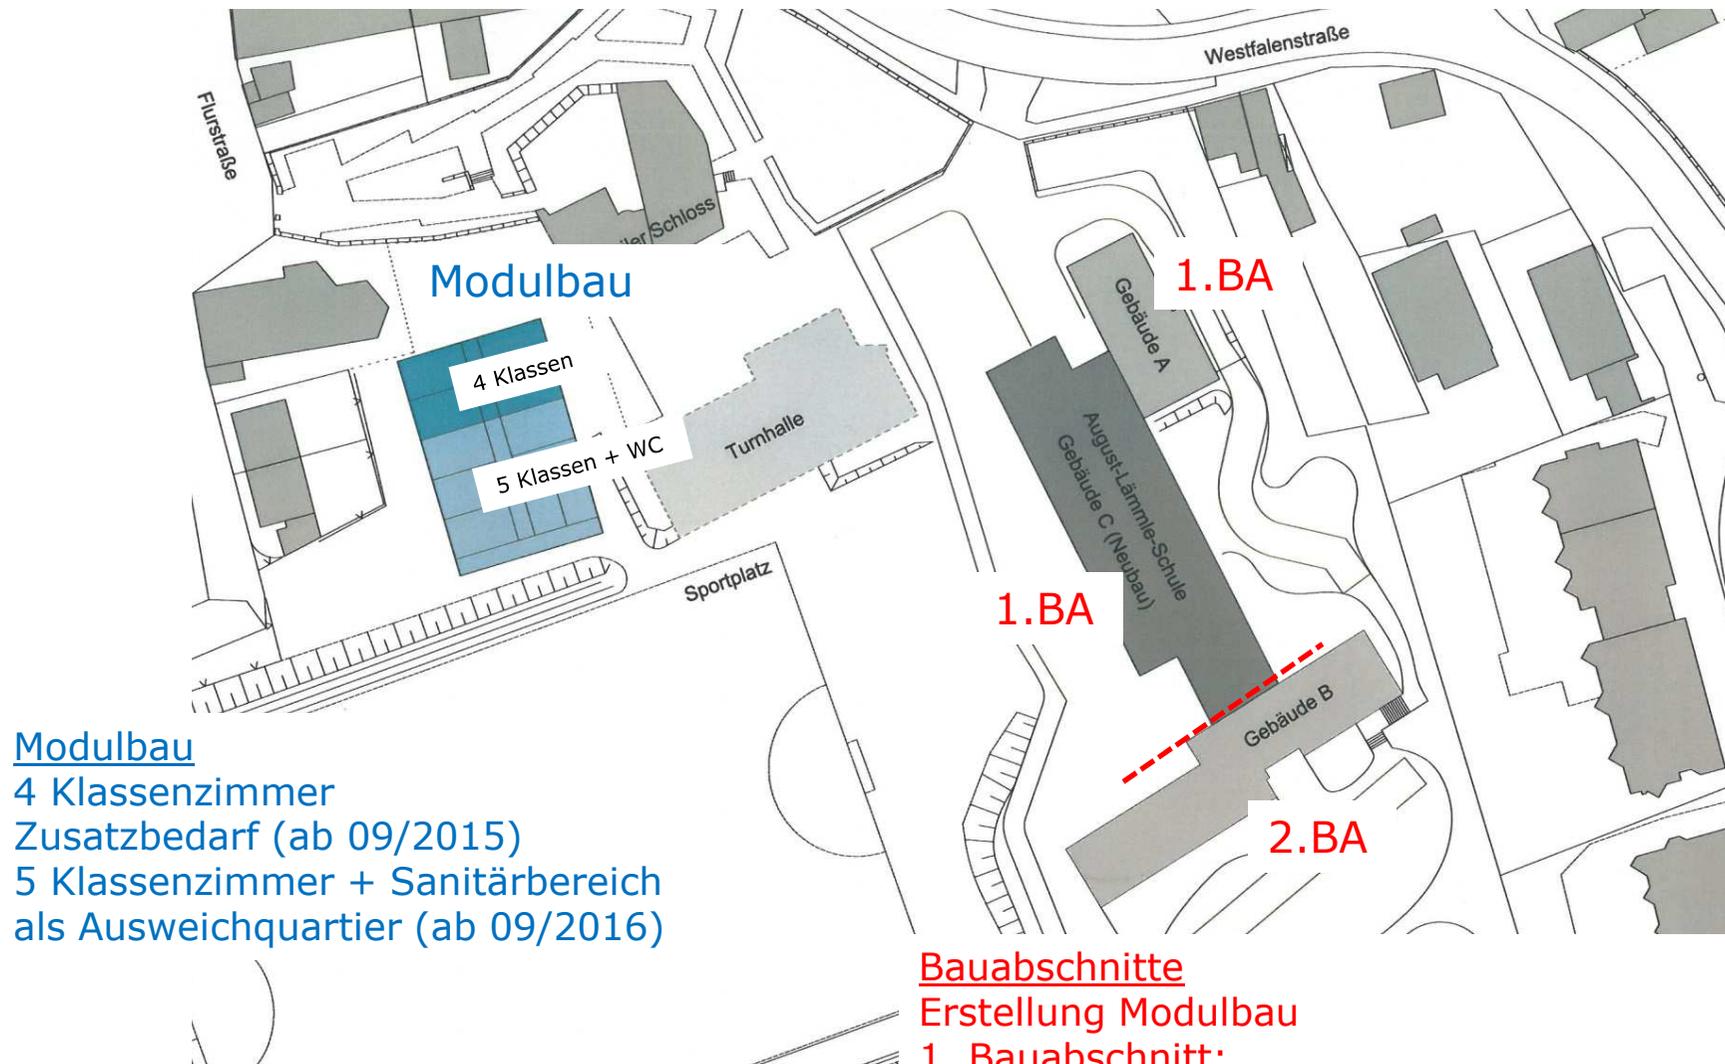

Modulbau
4 Klassenzimmer
Zusatzbedarf (ab 09/2015)
5 Klassenzimmer + Sanitärebereich
als Ausweichquartier (ab 09/2016)

Bauabschnitte
Erstellung Modulbau
1. Bauabschnitt:
Bauteil A (Bj.1909) + Bauteil C (Neubau)
2. Bauabschnitt: Bauteil (Bj.1953)