



Aufwertung des Hohenecker Neckarufers - Uferwiesen II

Ufergestaltungs- und Renaturierungsmaßnahmen - Bereich Anlegestelle

ENTWURF
Stand: 19.06.2015

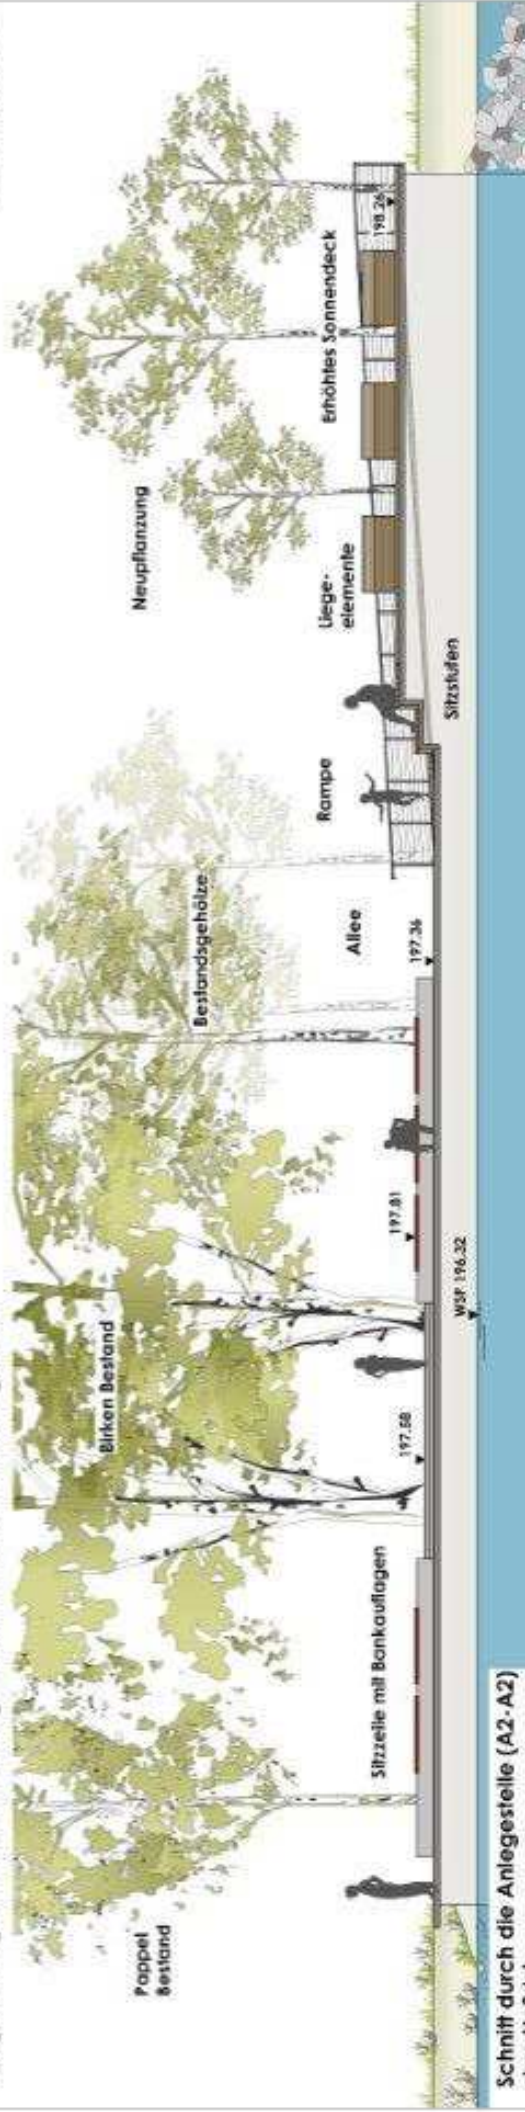

Schnitt durch die Anlegestelle (A2-A2) ohne Maßstab

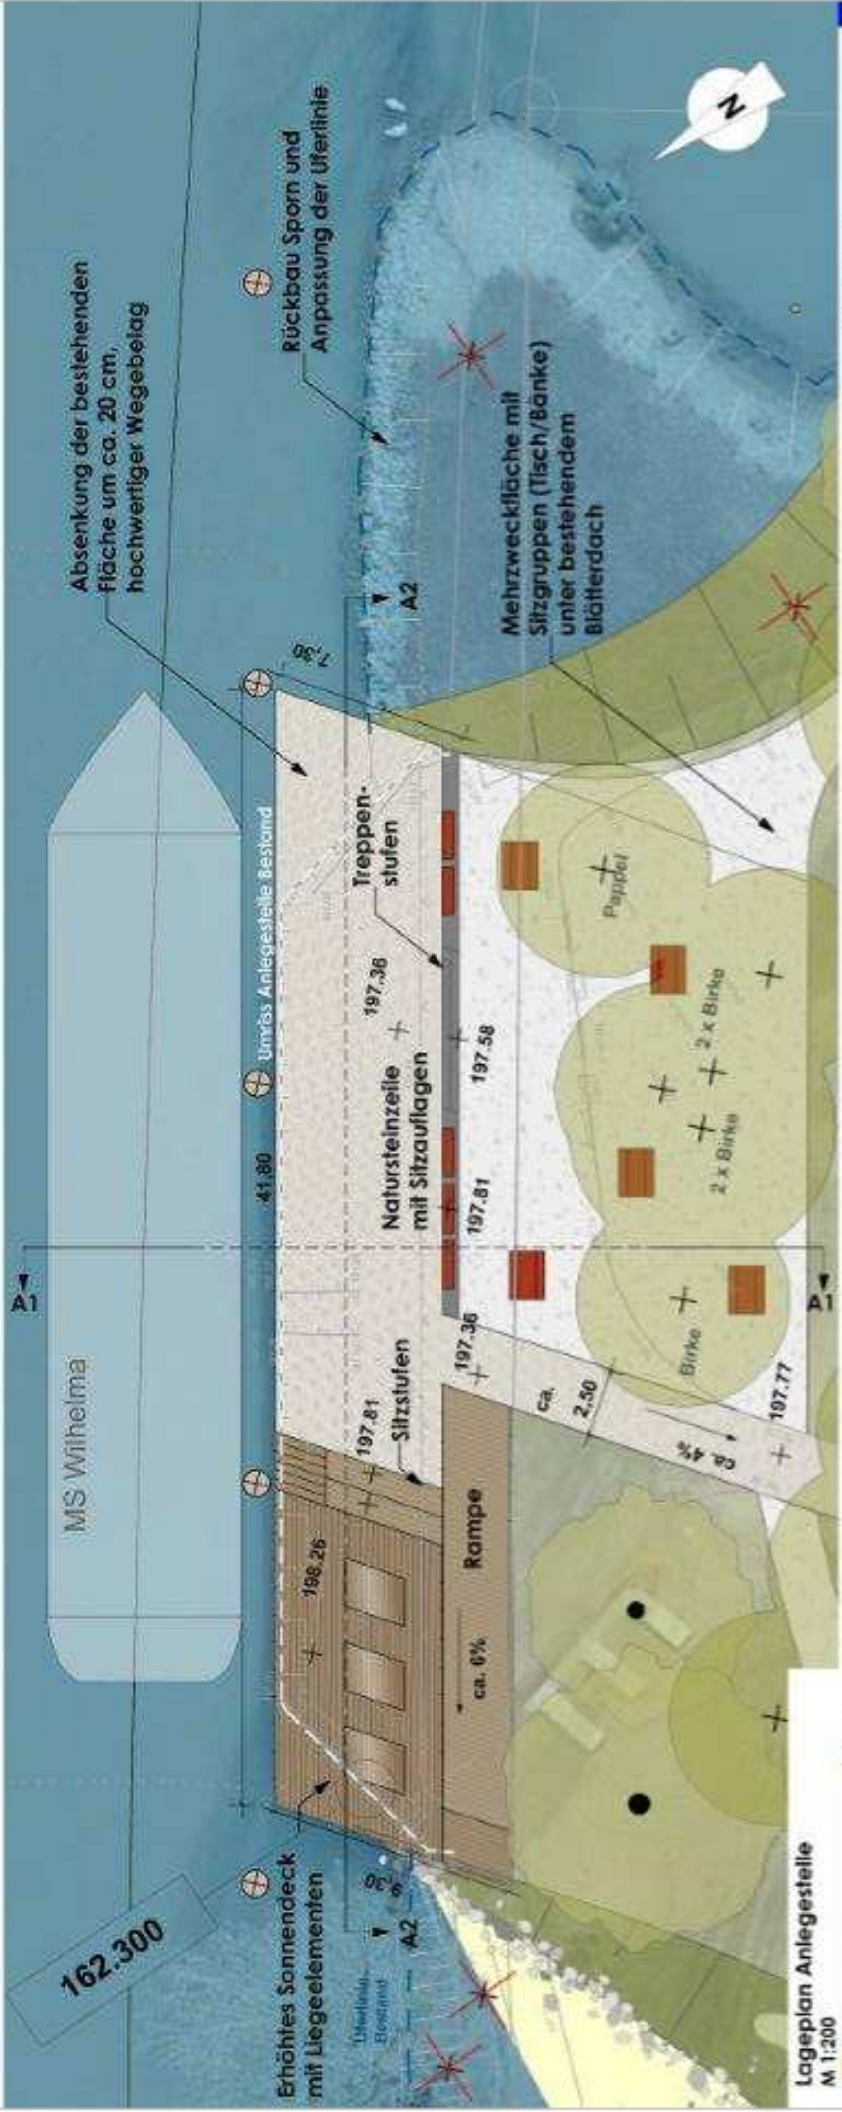

Lageplan Anlegestelle
M 1:200