



Übersichtsplan

Variante 2
Abgesetzter Geh- und Radweg

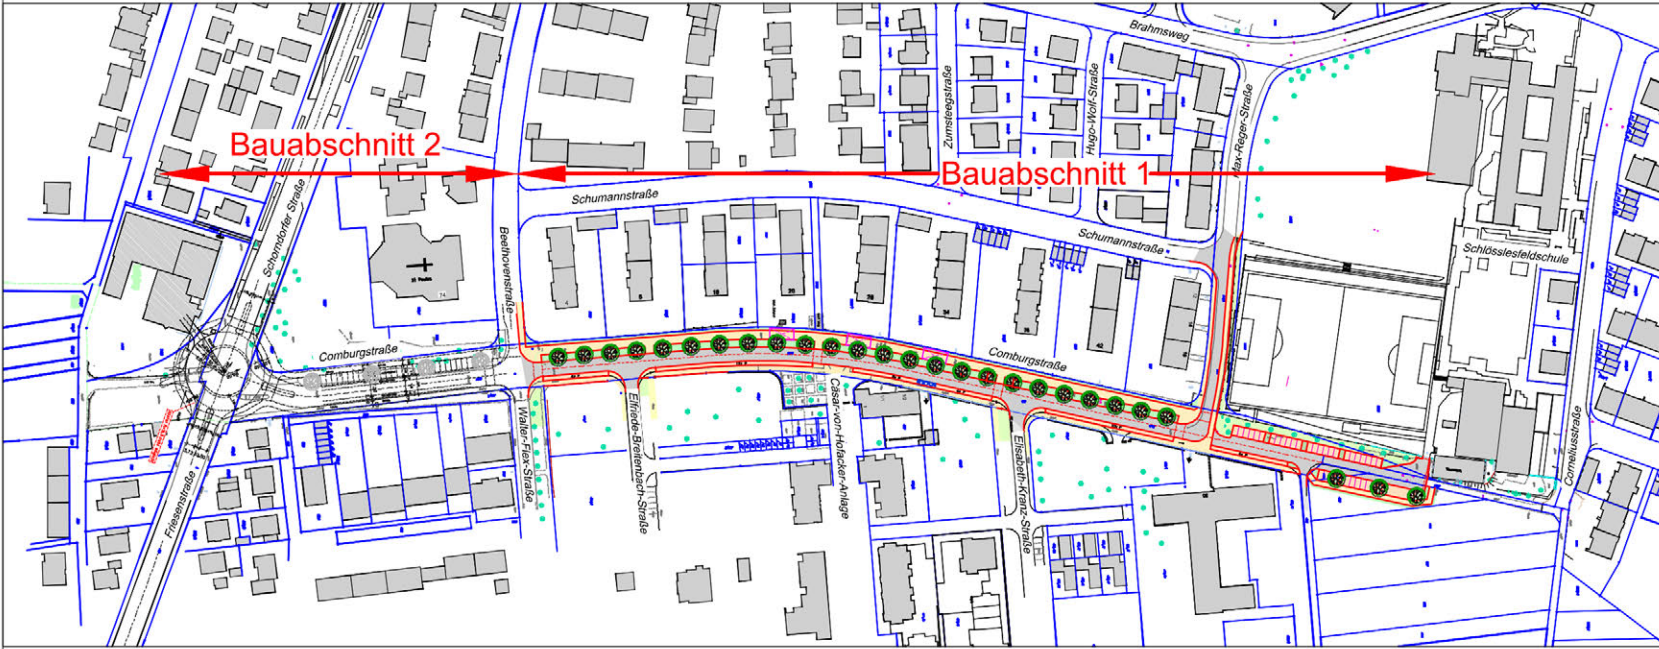

Querschnitt

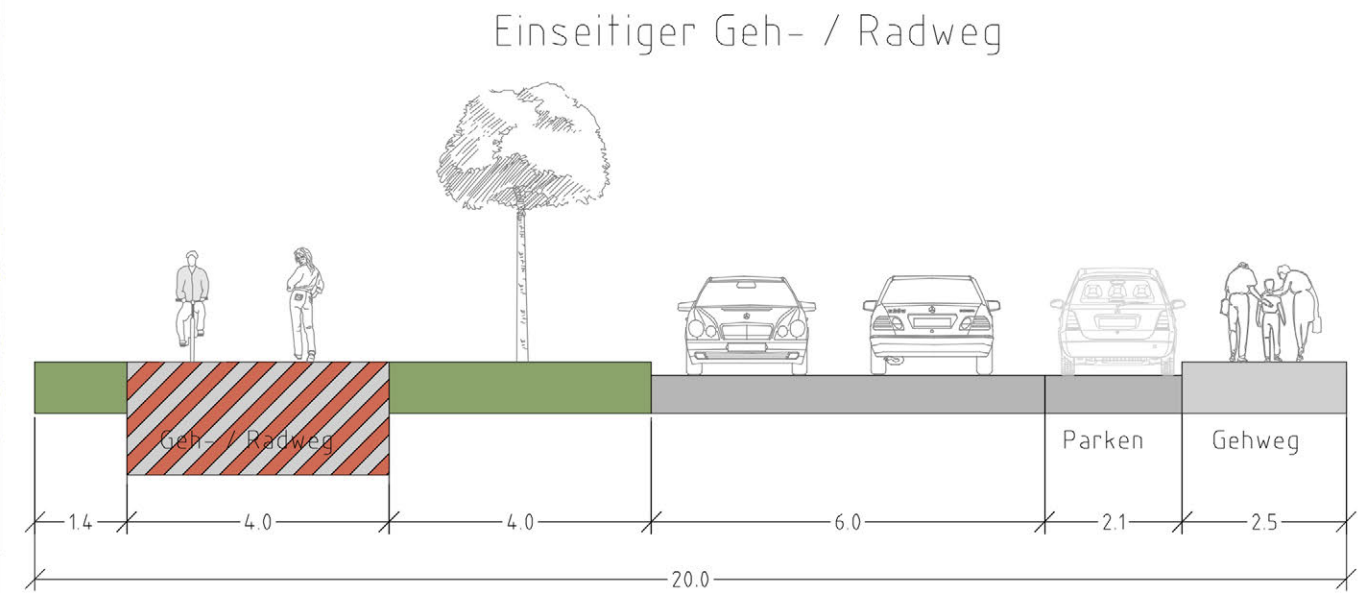

Lageplan



- Legende
- | | |
|-------------------|--------------------------|
| Bestand | Planung |
| Grundstücksgrenze | Straßenrand |
| Fahrbahn Asphalt | Fahrbahn Asphalt |
| Gehweg Asphalt | Gehweg Asphalt |
| Gehweg Pflaster | Gehweg Pflaster |
| Grünfläche | Grünfläche |
| | Grünfläche (Gebüsch) |
| | Parkstände |
| | Aufstellfläche Feuerwehr |
| | Markierung Sperrfläche |

Index	Datum	Bearbeiter	Datum	Gelesen	Inhalt

Rauschmaier Ingenieure GmbH
 Beratende Ingenieure für Bau- und Vermessungswesen
 Verkehrsanlagen • Siedlungswasserwirtschaft • Ingenieurvermessung
 Bauplanung • Grün- und Sportanlagen

Sucystraße 9 74321 Bietigheim-Bissingen Tel. 07142/95340 Fax 07142/953470 ingenieure@rauschmaier.de

Projekt: **Umgestaltung Comburgstraße**

Stadt: Ludwigsburg Bauherr: Stand 09.07.2015
 Ortsteil: Kreis: Ludwigsburg

Planinhalt: **Straßenbau Variante 2
 Abgesetzter Geh- und Radweg
 Übersichtsplan**

Bearbeiter	Dehnen	Name	Bayla	Projektnummer	PL-41900/07	Zeichnungsnummer	03-01-03-01-292	Index	0 576	Anlage	2
Gesehen											
Gefertigt	Bietigheim-Bissingen, den	Phase	Entwurfsplanung	Maststab	150 / 1500 / 1/1500						

Zeichnung © UAN/IVL/1900_07 Comburgstraße/1190007_Variante_2_abgesetzter_Radweg/Lageplan_03-01-292_Variante_2_abgesetzter_Radweg_1-500
 Dieser Plan ist urheberrechtlich geschützt. Bei Weiterverwendung ist die Rauschmaier Ingenieure GmbH als Urheber auf dem Plan zu vermerken.