



Übersichtsplan

Variante 2
Abgesetzter Geh- und Radweg

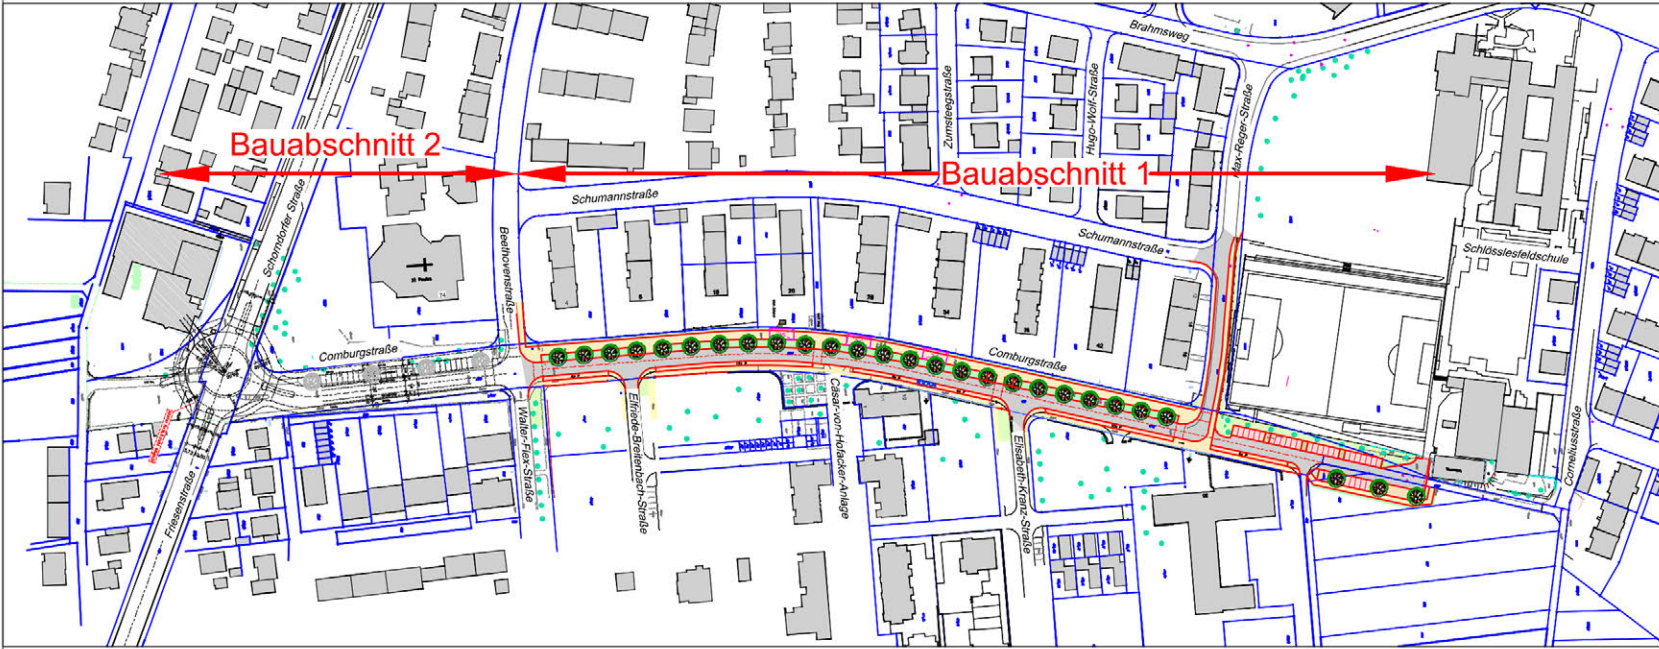

Querschnitt

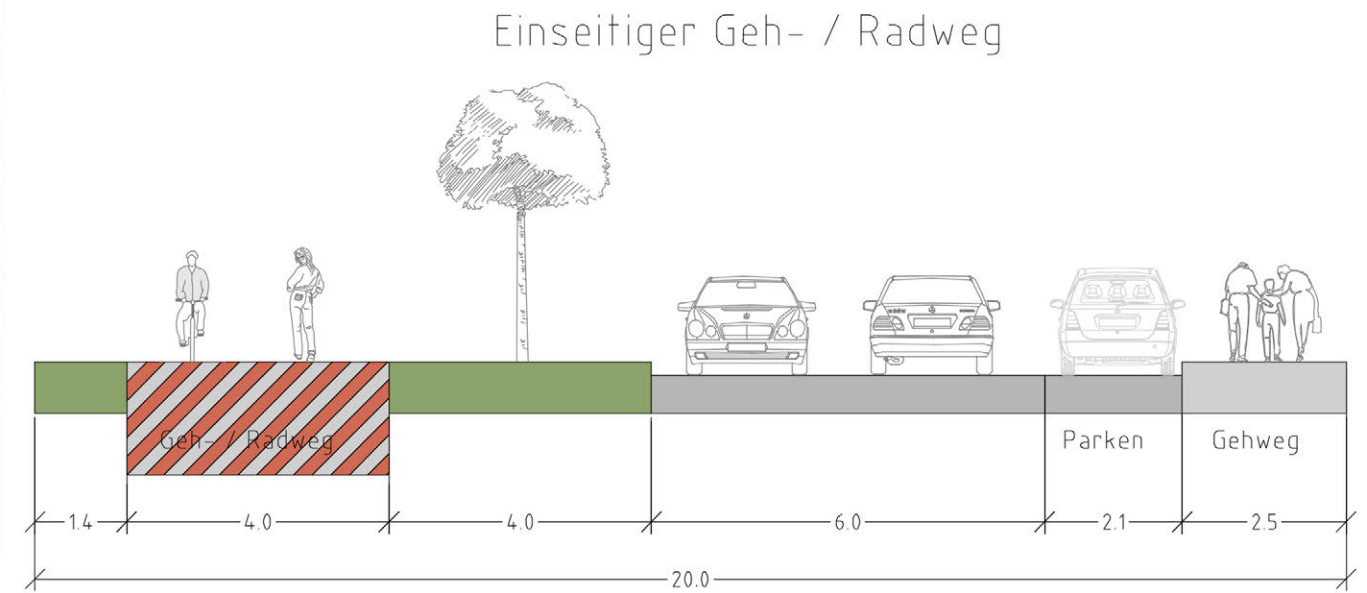

Lageplan



Legende

Bestand	Planung
Grundstücksgrenze	Straßenrand
Fahrbahn Asphalt	Fahrbahn Asphalt
Gehweg Asphalt	Gehweg Asphalt
Gehweg Pflaster	Gehweg Pflaster
Grünfläche	Grünfläche
	Grünfläche (Gebüsch)
	Parkstände
	Aufstellfläche Feuerwehr
	Markierung Sperrfläche

Index	Datum	Bearbeiter	Datum	Gelesen	Inhalt

Rauschmaier Ingenieure GmbH
 Beratende Ingenieure für Bau- und Vermessungswesen
 Verkehrsanlagen • Siedlungswasserwirtschaft • Ingenieurvermessung
 Bauplanung • Grün- und Sportanlagen

Sucystraße 9 74321 Bietigheim-Bissingen Tel. 07142/95340 Fax 07142/953470 ingenieure@rauschmaier.de

Projekt: **Umgestaltung Comburgstraße**

Stadt: Ludwigsburg Bauherr: Stand 09.07.2015
 Ortsteil: Kreis: Ludwigsburg

Planinhalt: **Straßenbau Variante 2
 Abgesetzter Geh- und Radweg
 Übersichtsplan**

Bearbeiter	Datum	Name	Projektname	Zeichnungsnummer	Index	Größe in 1	Anlage
Gesuhn	Bayla		PI-41900/07	03-01-03-01-292		0 576	2

Gefertigt Bietigheim-Bissingen, den Phase Maßstab: 150 / 1500 / 1/1500
 Entwurfsplanung

Zeichnung © UAN/PIV/1500_07 Comburgstraße/1190007_Variante_2_abgesetzter_Radweg/Lageplan_03-01-292_Variante_2_abgesetzter_Radweg_1-500
 Dieser Plan ist urheberrechtlich geschützt. Bei Weiterverwendung ist die Rauschmaier Ingenieure GmbH als Urheber auf dem Plan zu vermerken.