



LUDWIGSBURG

Bestandsgebäude



Denkmalgeschütztes hist. Schulgebäude




Rückwärtiger Erweiterungsbau (Abbruch)





LUDWIGSBURG


Vorderhaus 1901 (denkmalgeschützter Bestand)




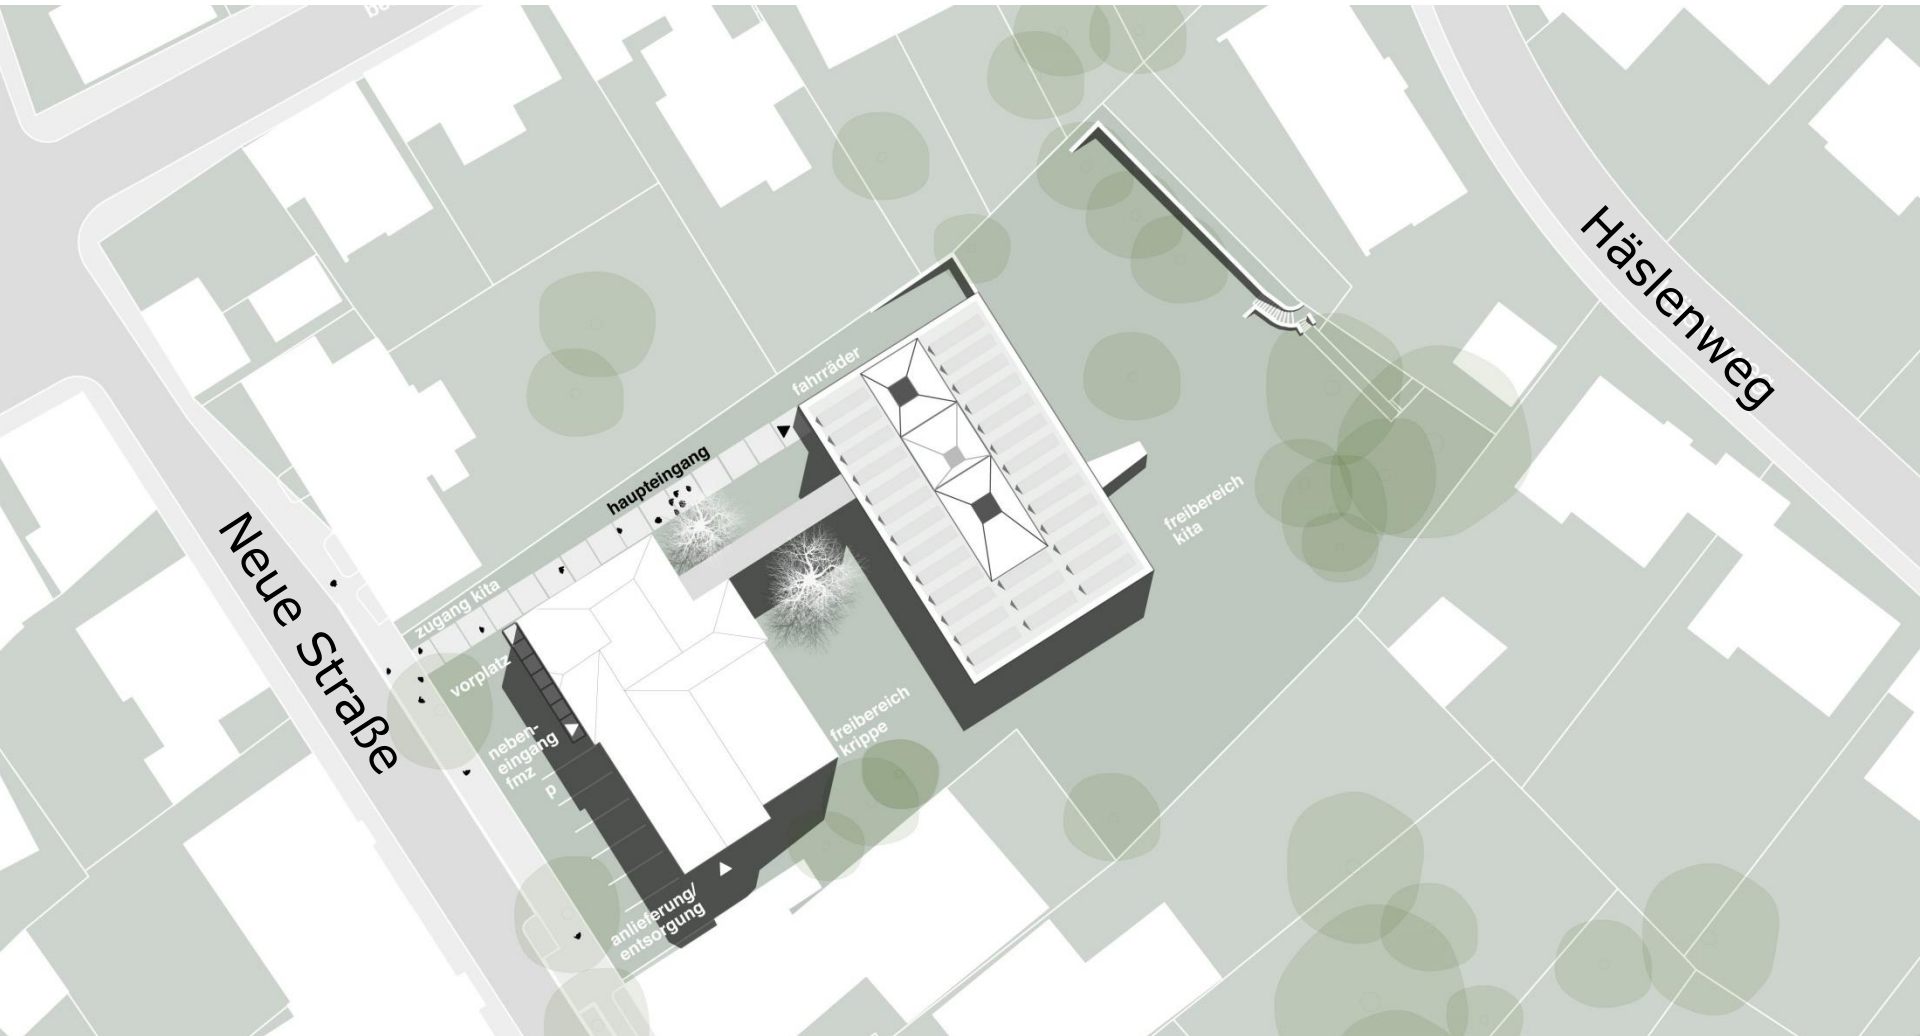

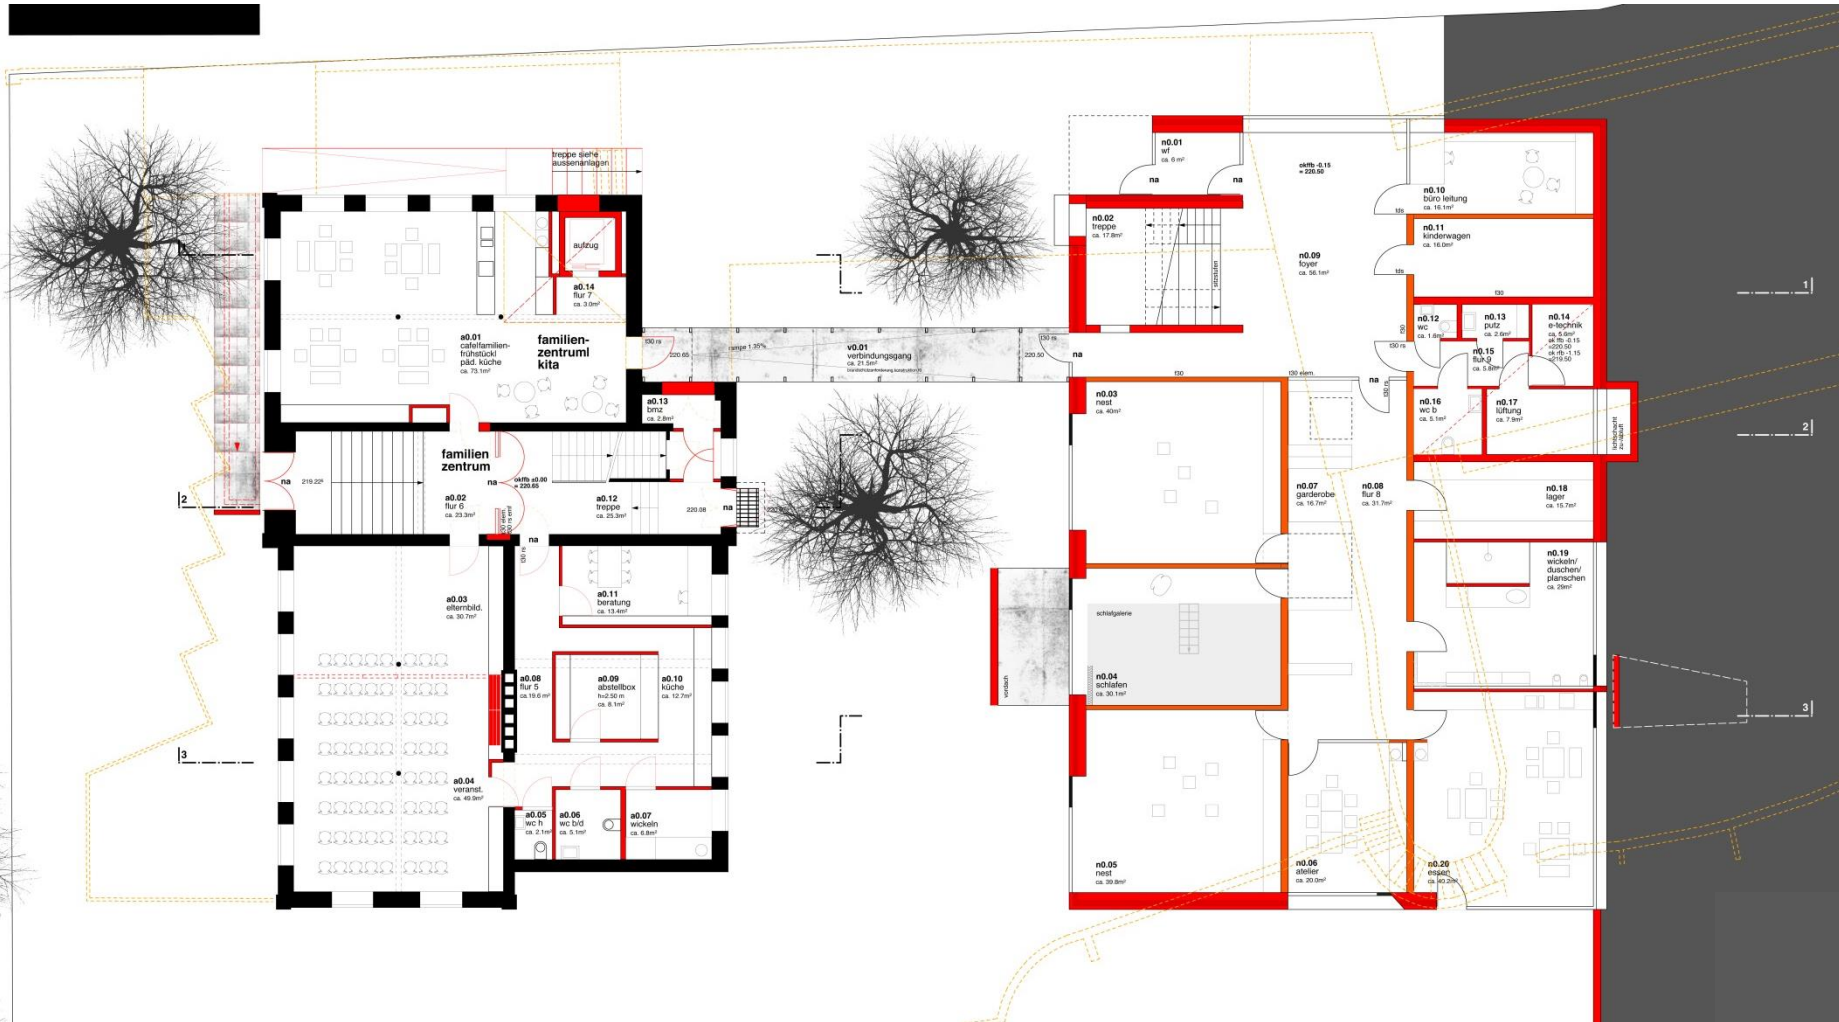

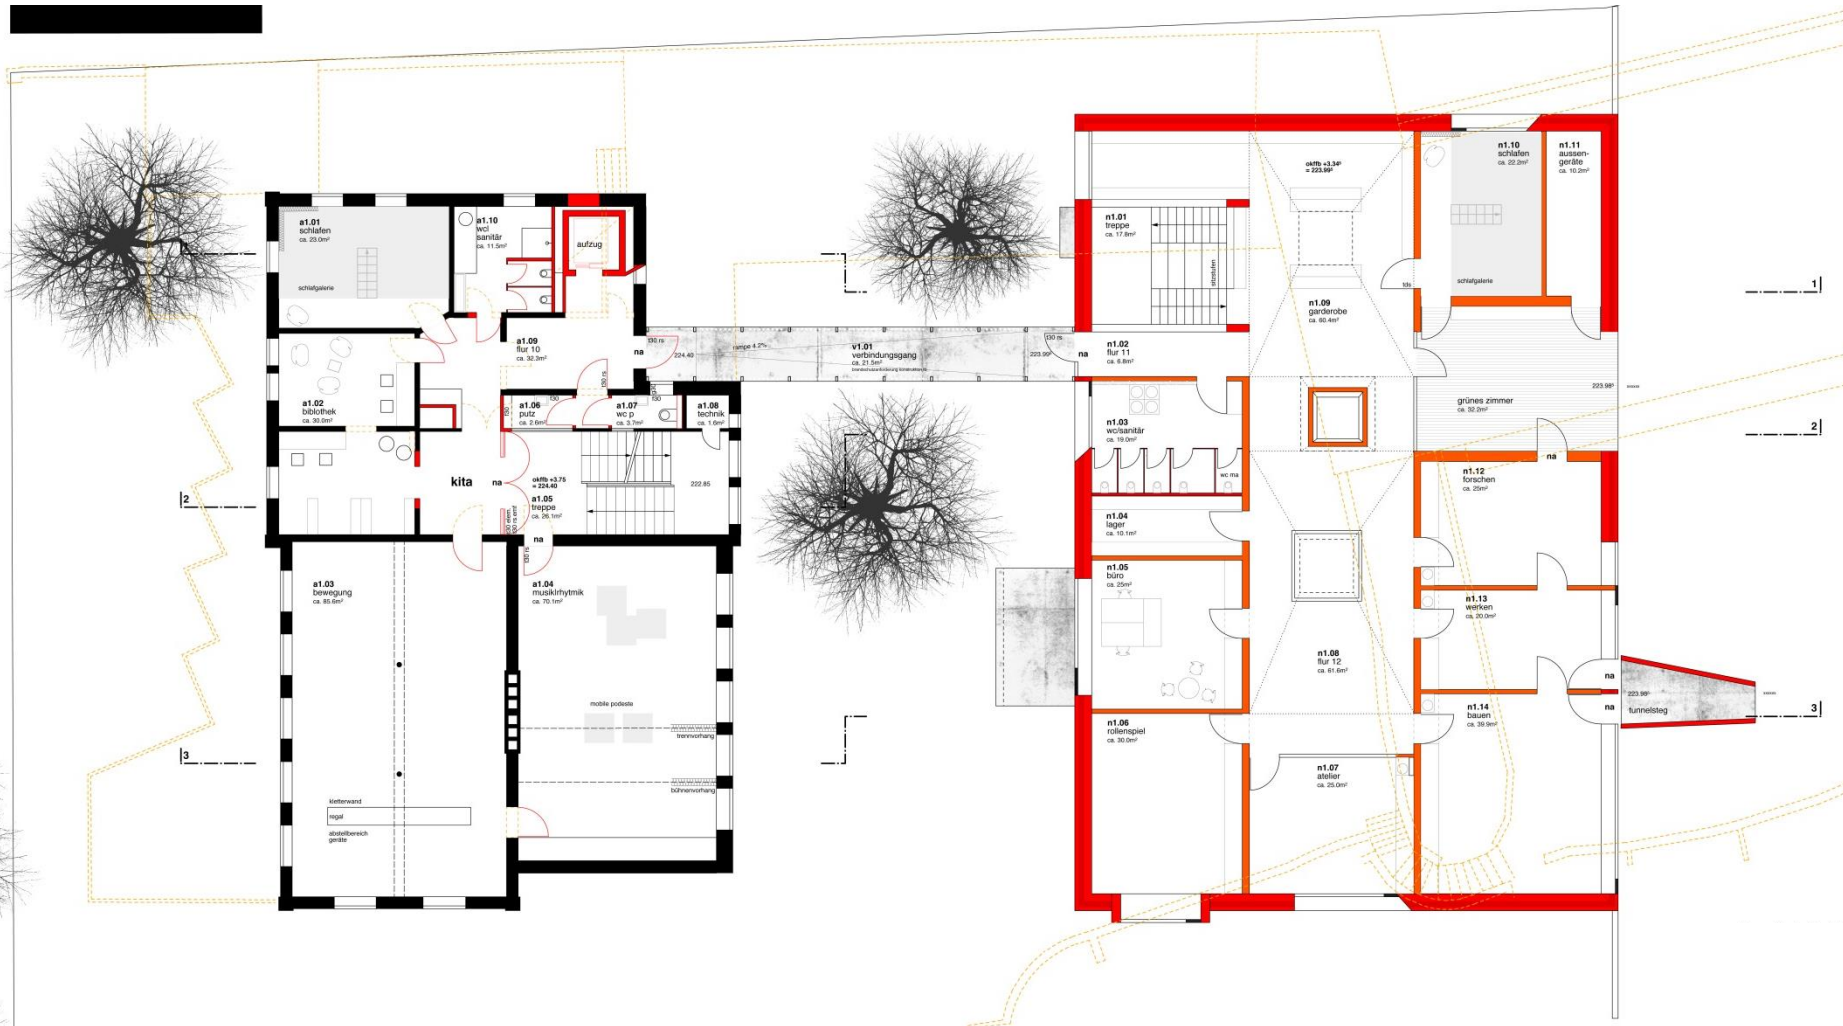

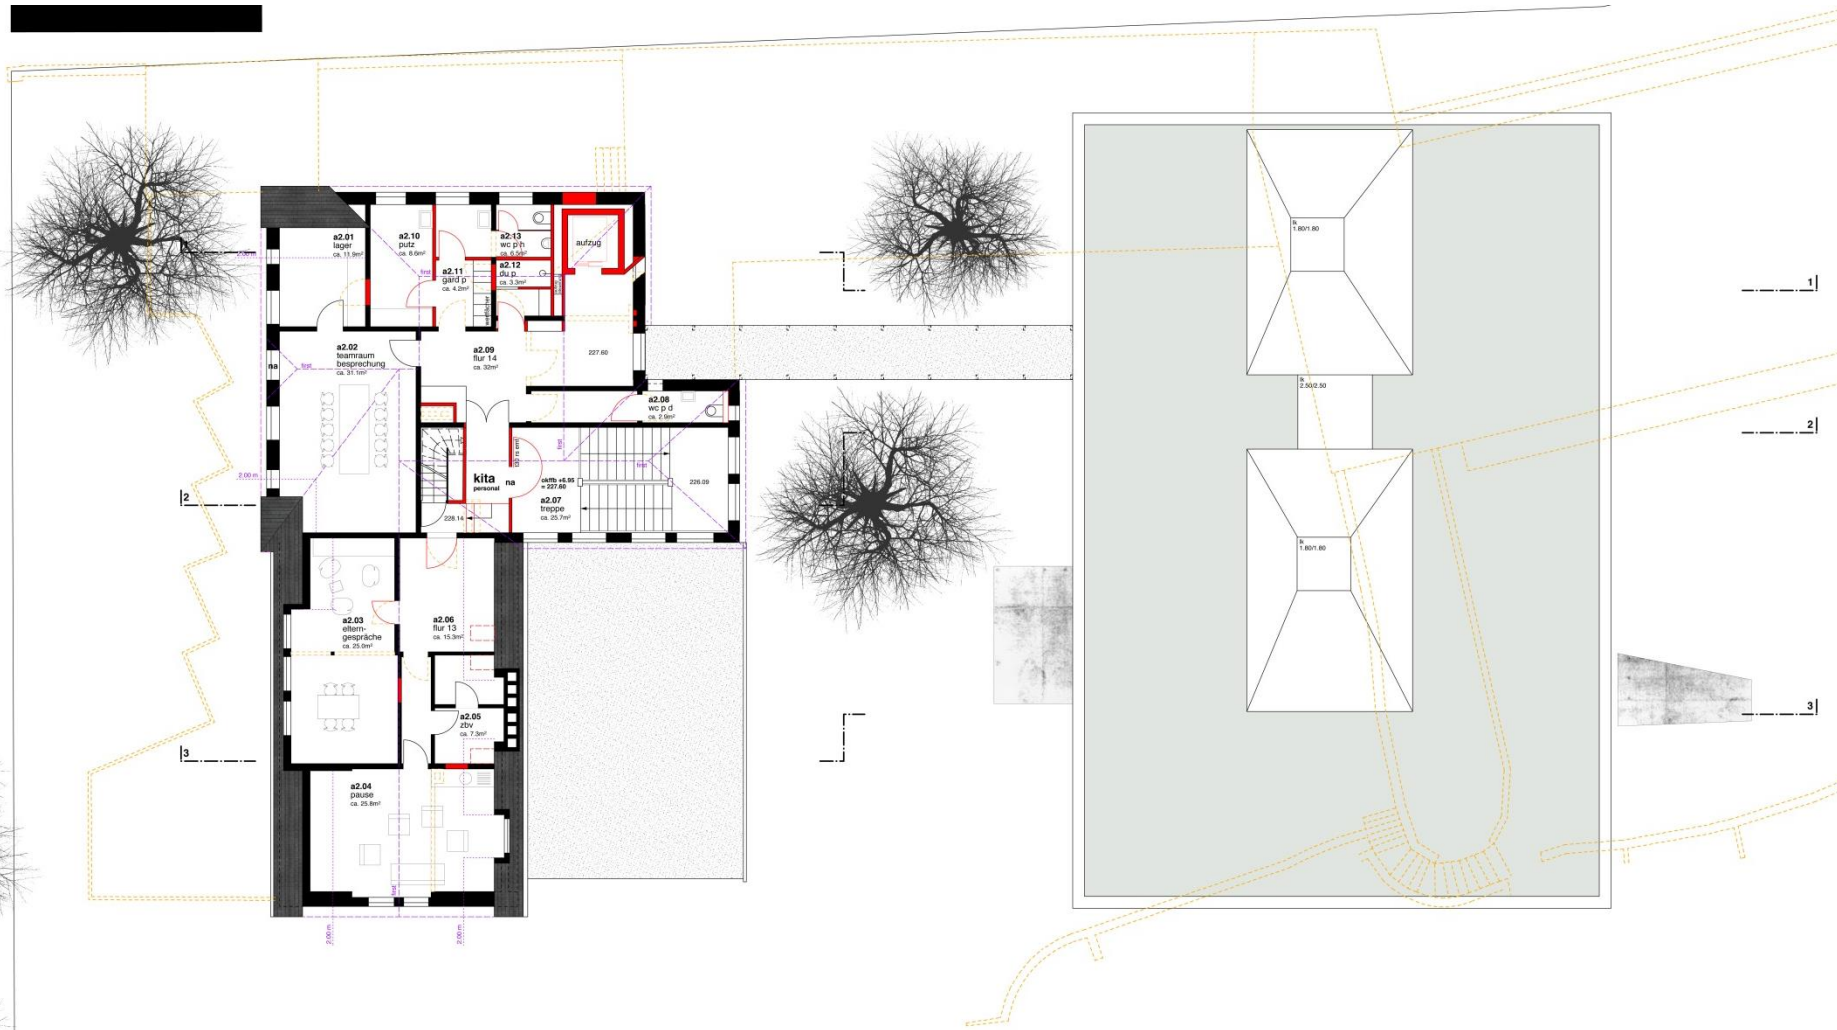

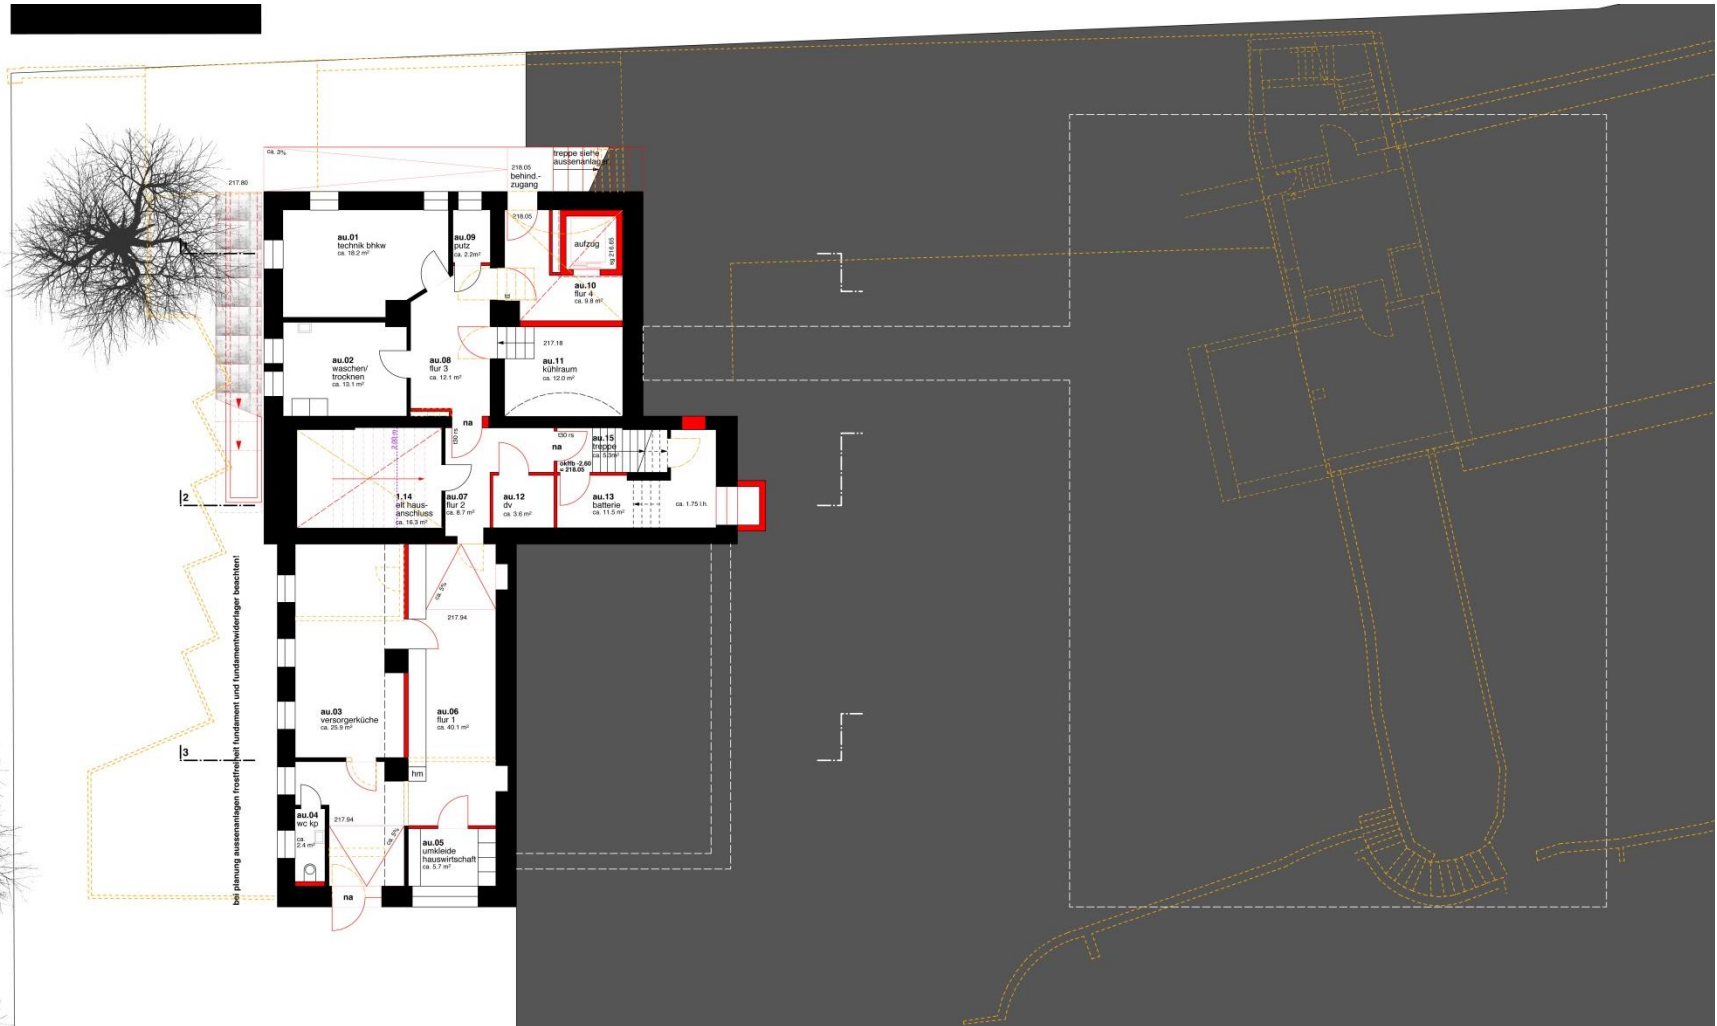



LUDWIGSBURG

Ansicht West - Straßenansicht





LUDWIGSBURG


Ansicht Nord





LUDWIGSBURG


Ansicht Süd und Längsschnitt (Hof)

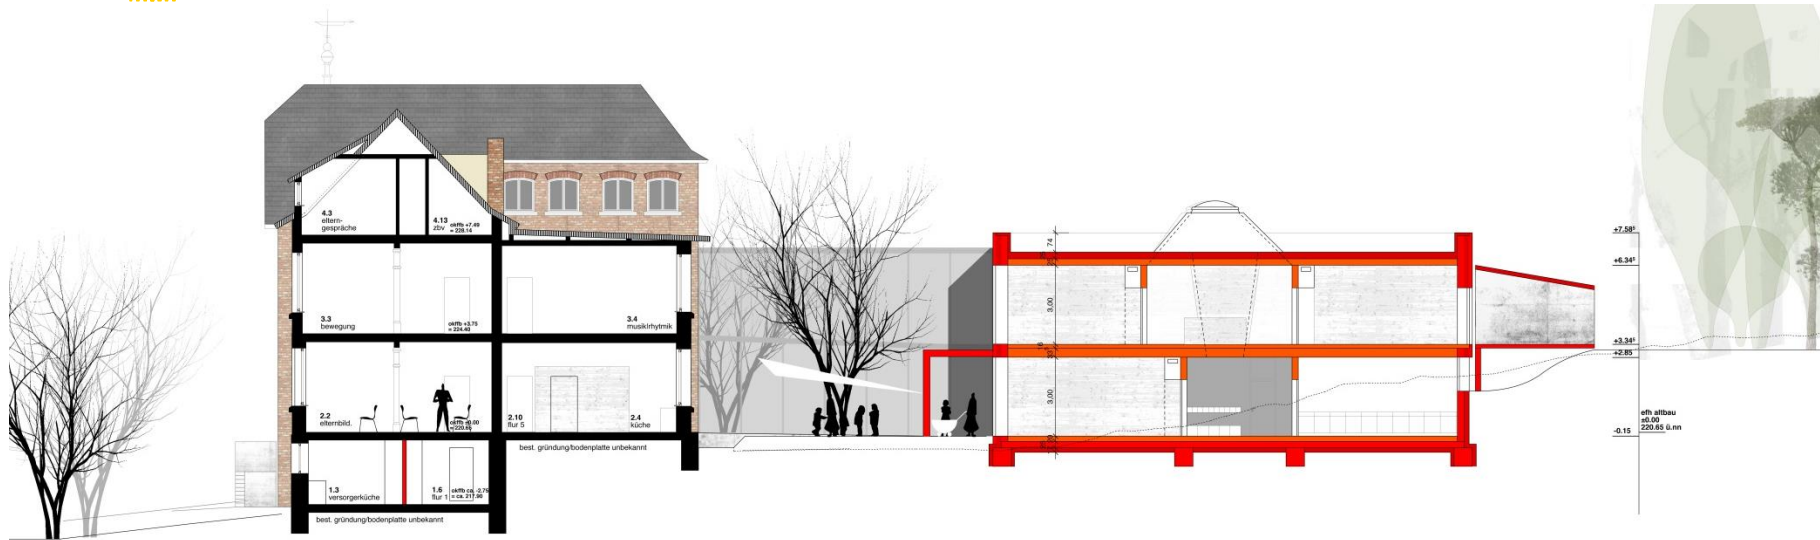



LUDWIGSBURG

Ansicht West und Längsschnitt (hist. Haupteingang)

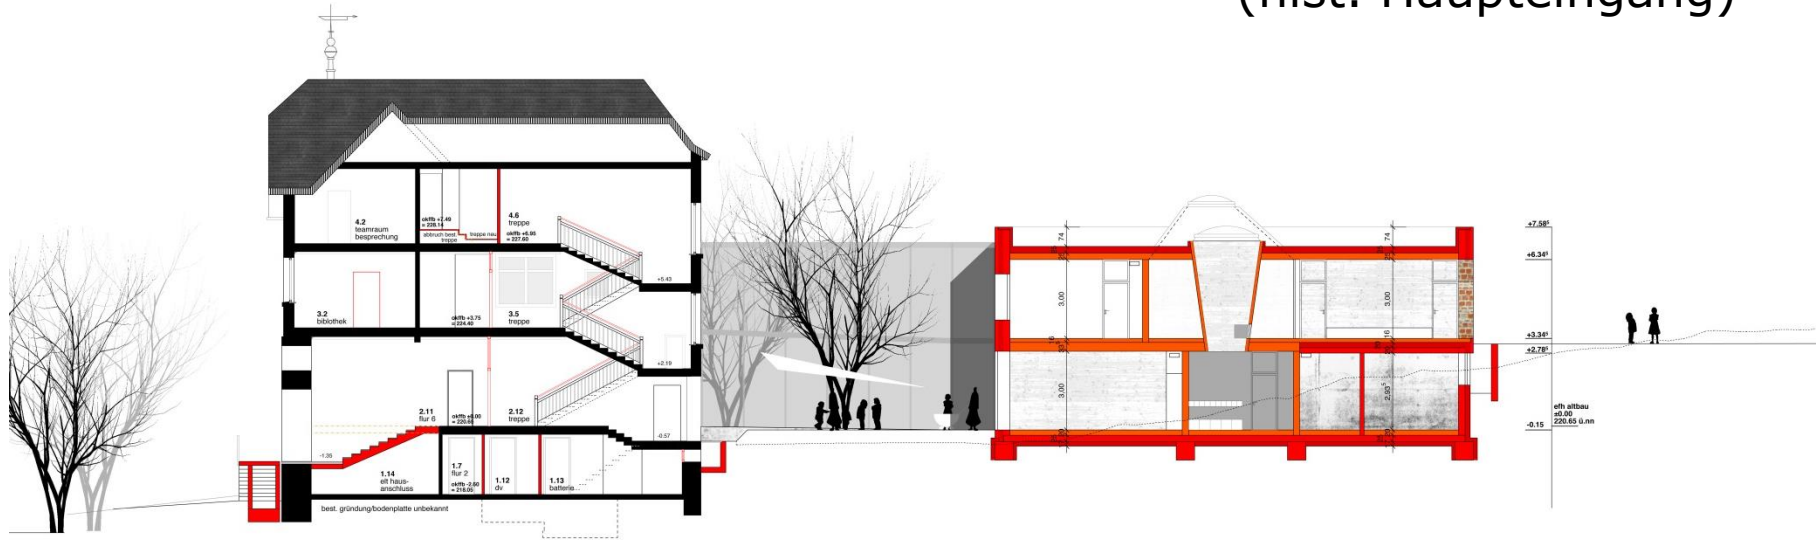



Ansicht Ost und Schnitt Altbau/Neubau

