


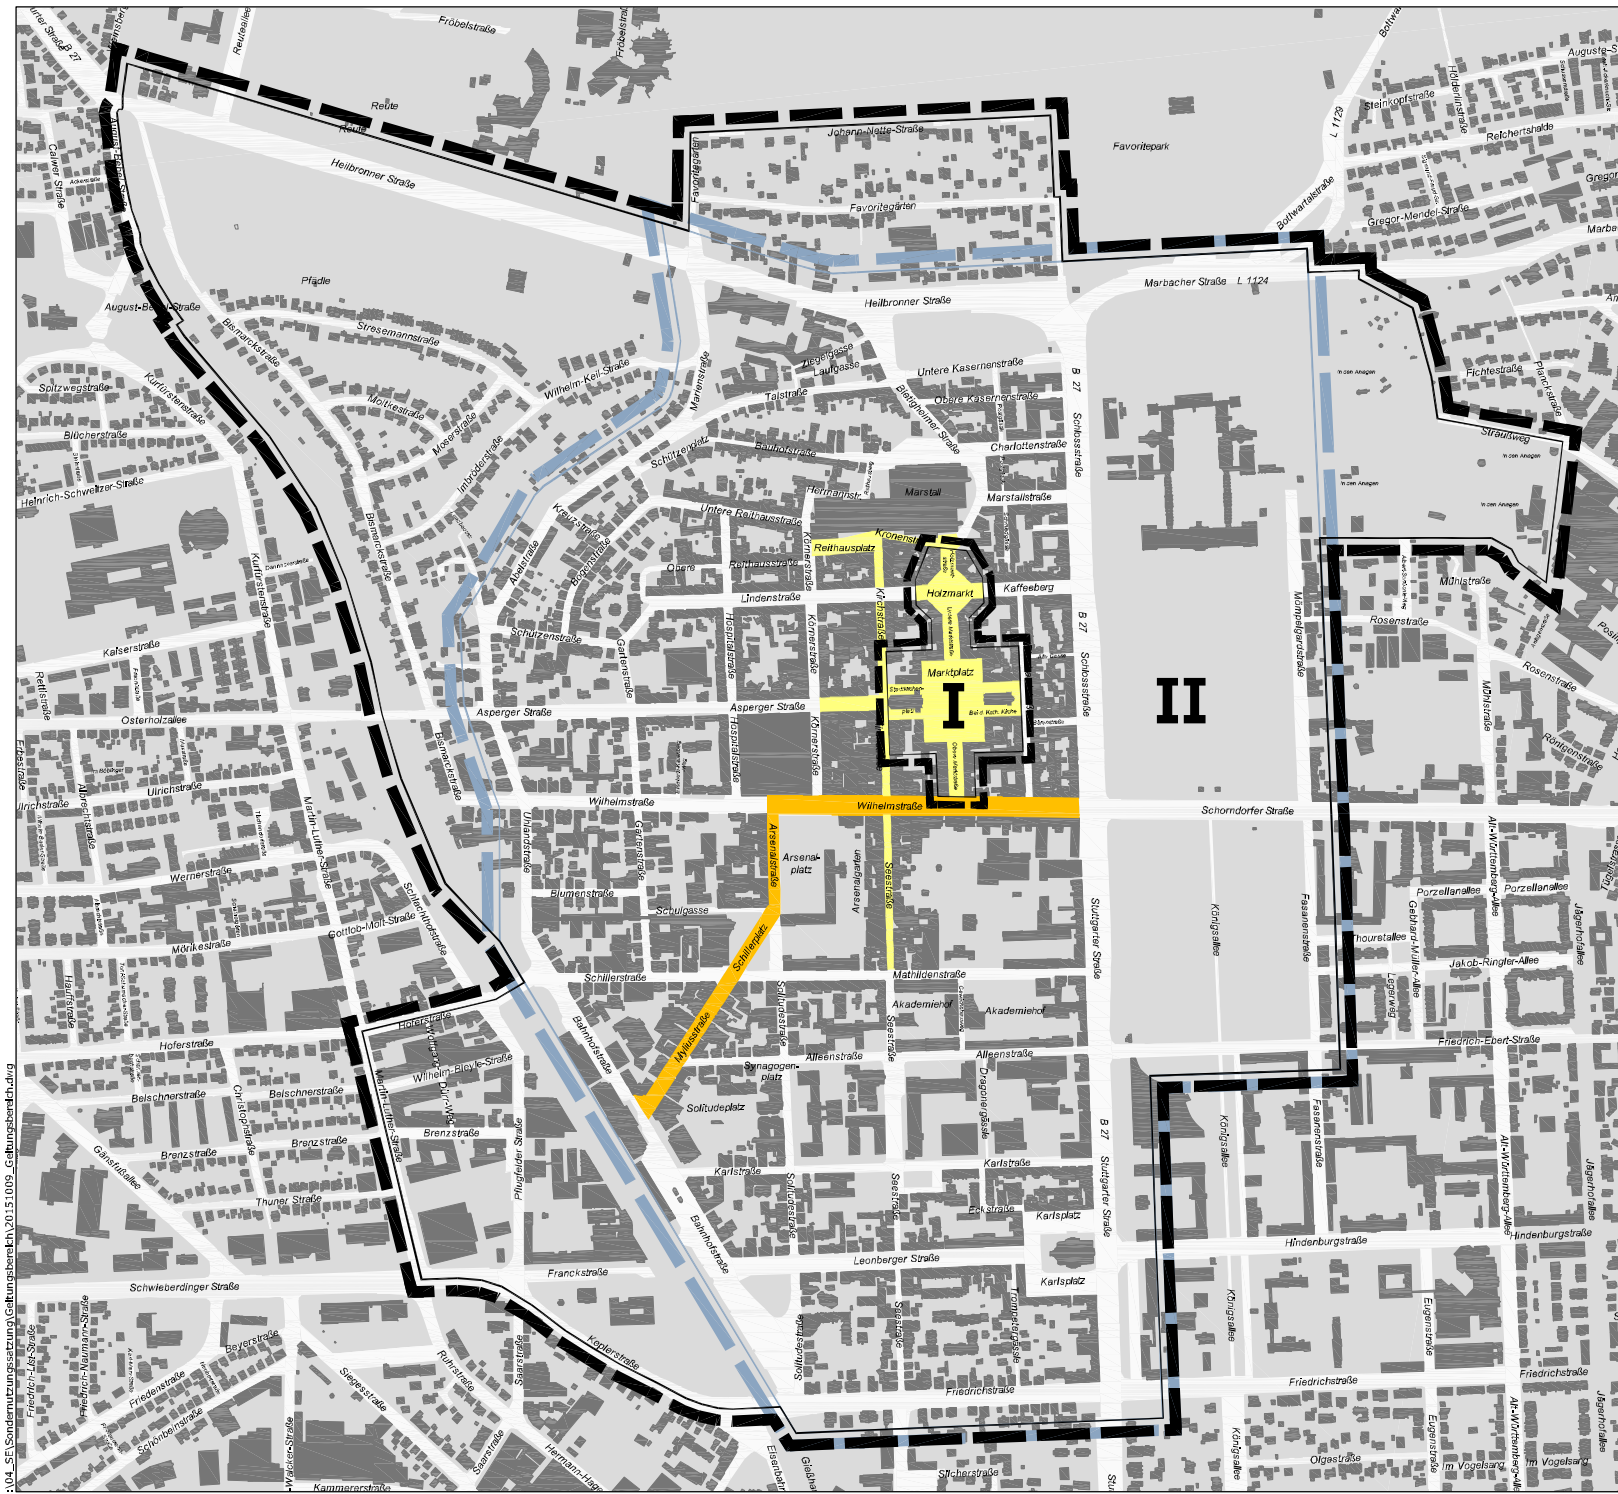

LUDWIGSBURG

FACHBEREICH
STADTPLANUNG
UND VERMESSUNG

Geltungsbereich der Innenstadtzonen

für folgende Gestaltungsrichtlinien:

1. Warenauslagen
2. Verkaufseinrichtungen
3. Außenbewirtschaftung
- 5.2 Werbeständer (Kundenstopper)

Legende:

- Geltungsbereich Bestand
- Geltungsbereich Neu
- I Schutzzone
- II Schutzzone
- Fußgängerzone
- hoch frequentierte
Straßenräume (Fußgänger +
motorisierter Verkehr)

Ludwigsburg, 16.10.2015

