



Zu Sporthalle

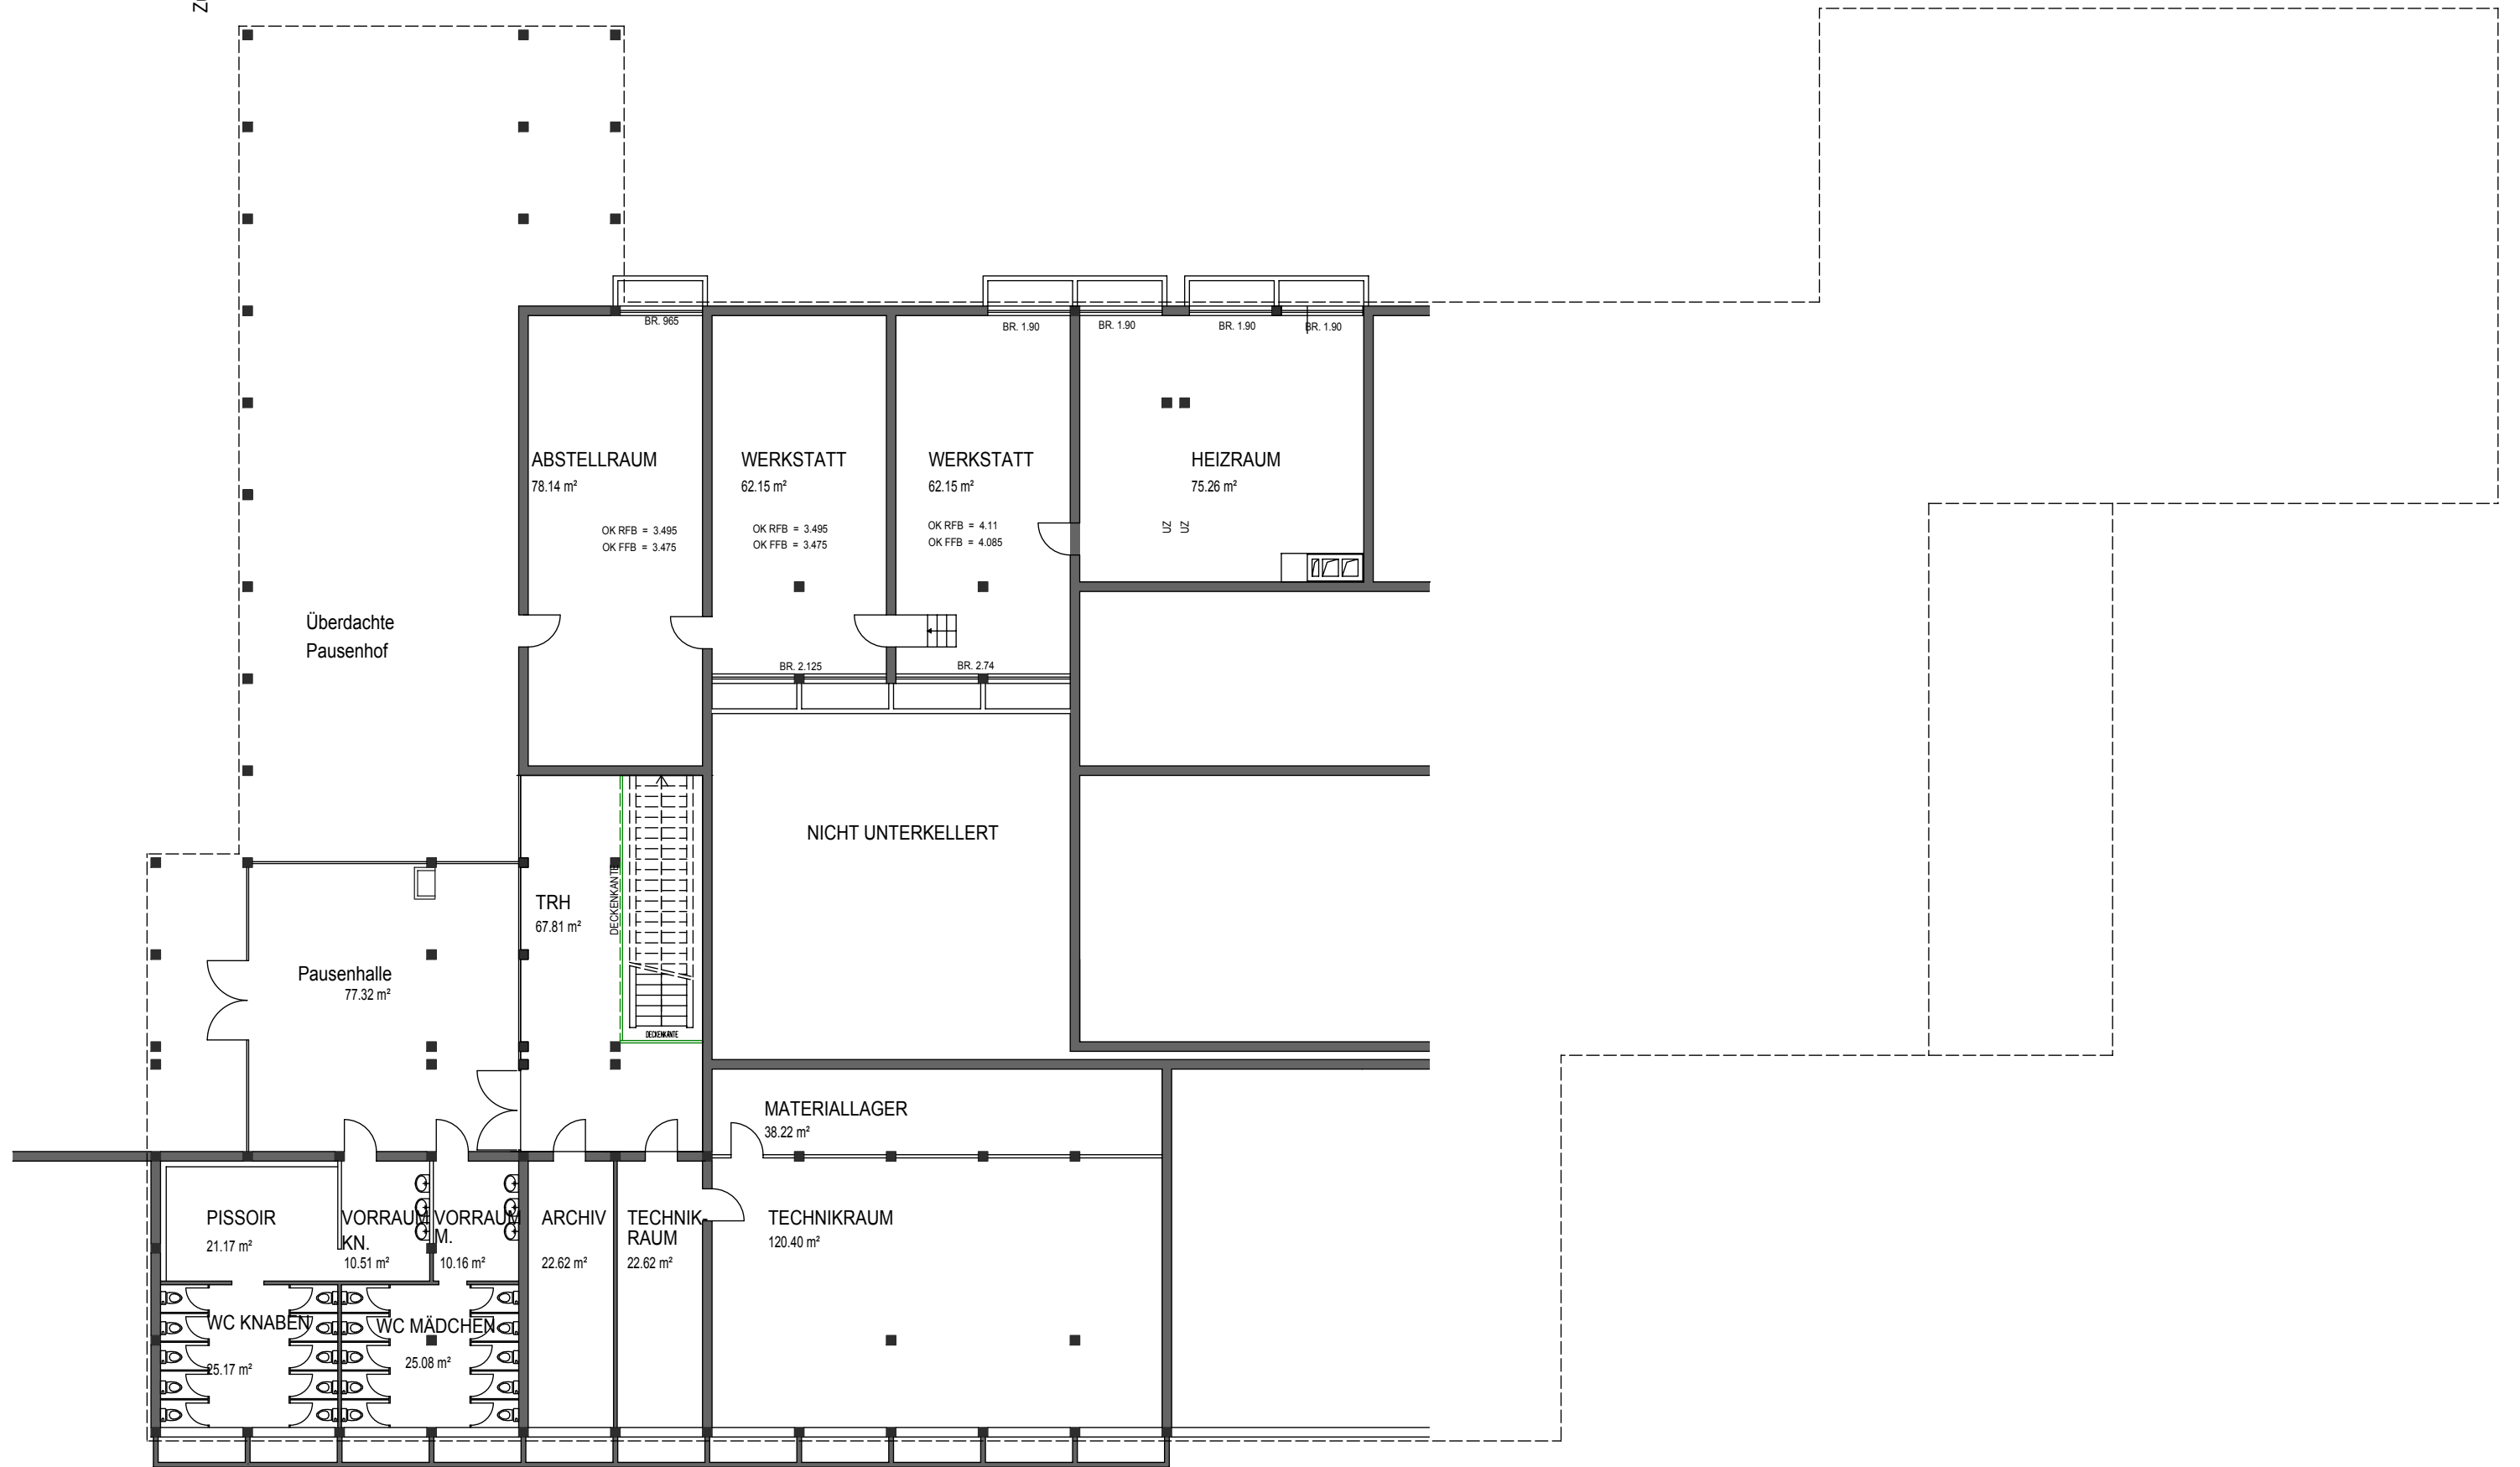

 <b>LUDWIGSBURG</b>	Projekt <b>Friedrich-von-Keller-Schule, Schwarzwalddstraße 2, 71642 Ludwigsburg</b>		
	Planinhalt <b>Grundriss Untergeschoss Bestand</b>	Objekt / Projekt Nr. <b>240 / 001-2012</b>	Maßstab <b>1:200</b>
	Plan-Nr. <b>65 - 112</b>	Index <b>0</b>	Gefertigt <b>WS</b>
			Datum <b>07.03.12</b>
Hochbau und Gebäudewirtschaft Mathildenstraße 21 71638 Ludwigsburg Tel. 07141 - 910 - 2513 Fax.07141 - 910 - 2762 e-mail. hochbau@ludwigsburg.de			