




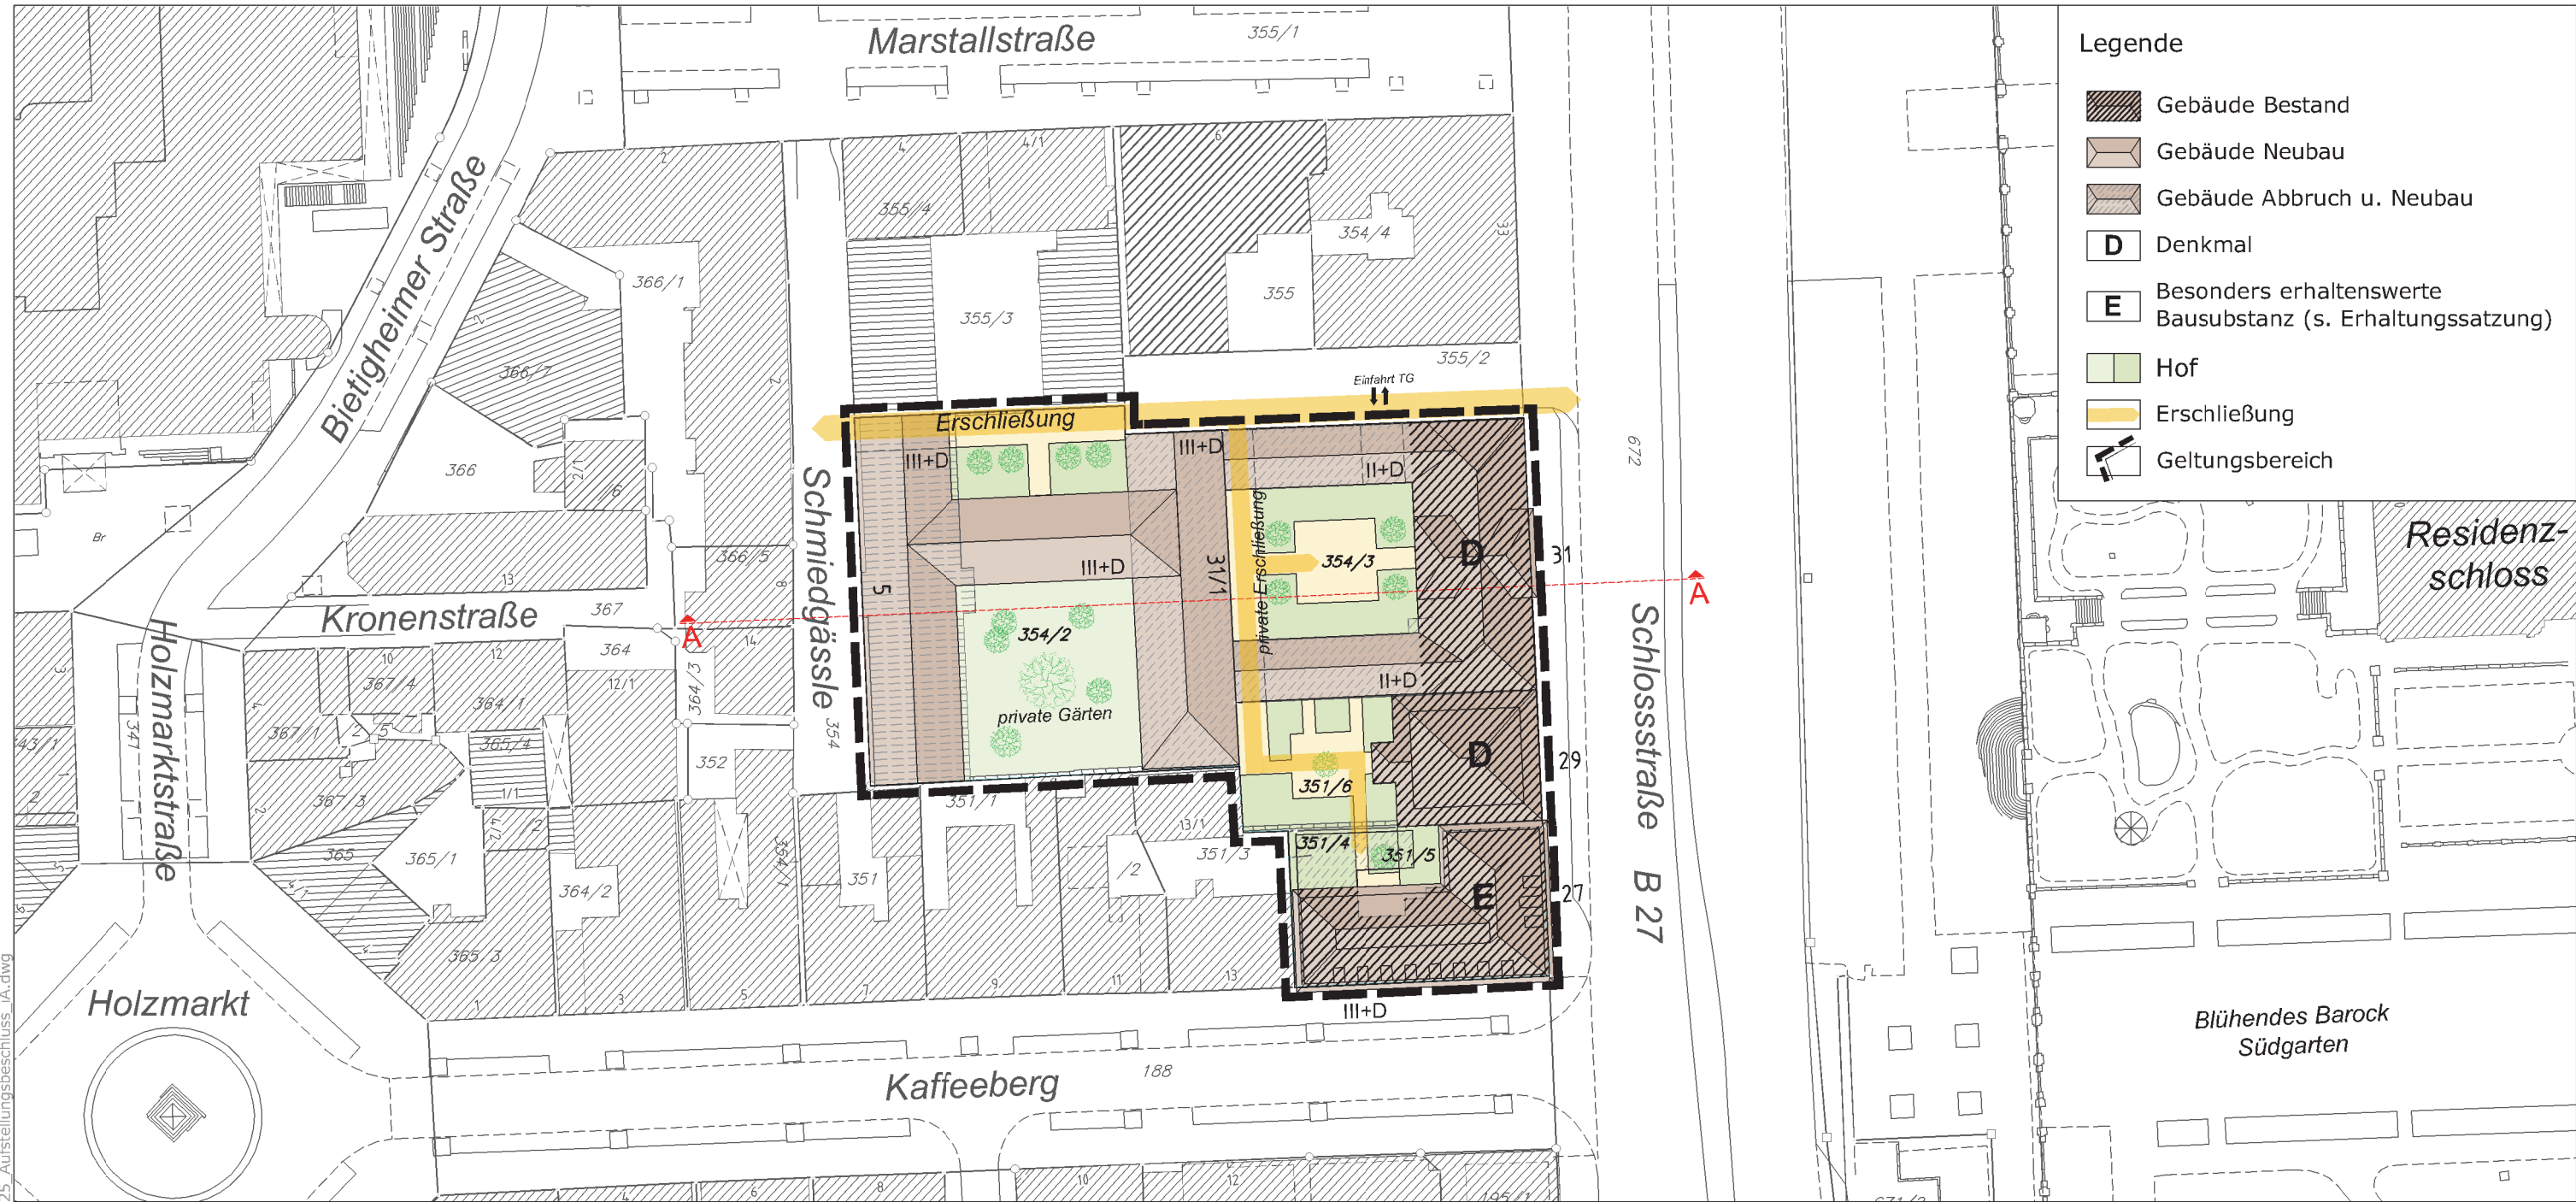

p:\07_Bp\Höfe-am-Kaffeeberg_010-08\02_Aufstellungsbeschluss\2015\1125_Aufstellungsbeschluss_1A.dwg

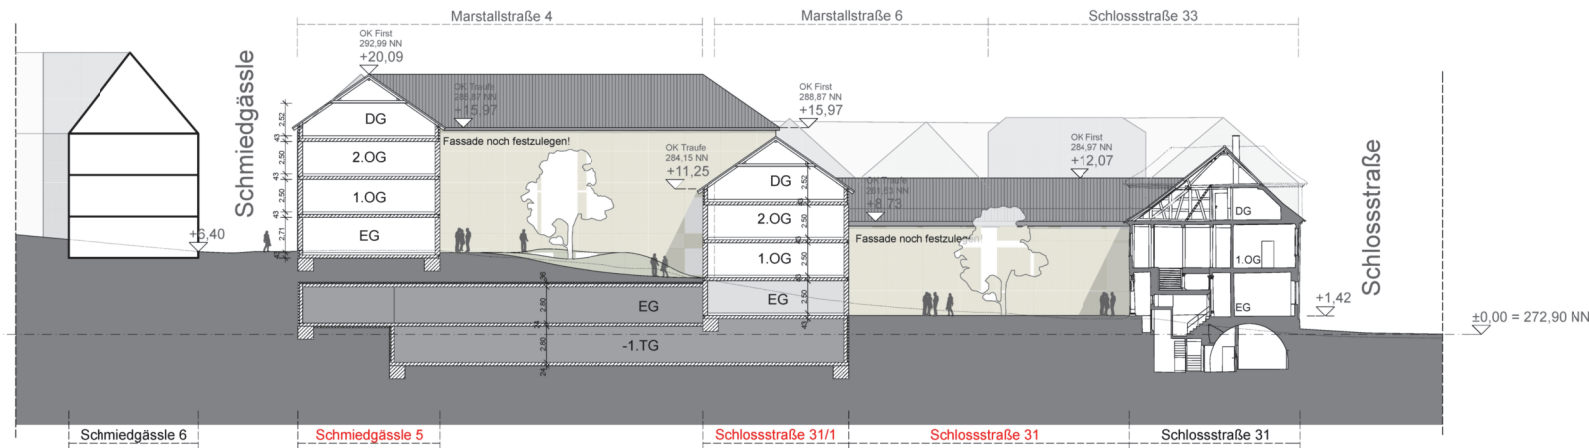

Schnitt AA

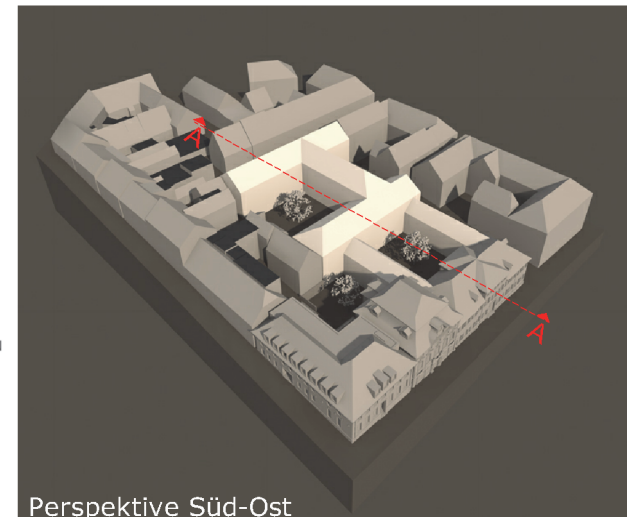

LUDWIGSBURG

FACHBEREICH
STADTPLANUNG
UND VERMESSUNG

Vorhabenbezogener Bebauungsplan

"Höfe am Kaffeeberg"

010/08

Aufstellungsbeschluss mit
städtebaulichen Konzept

ohne Maßstab
Ludwigsburg, 29.01.2016

