




ANSICHT OSTEN



ANSICHT WESTEN

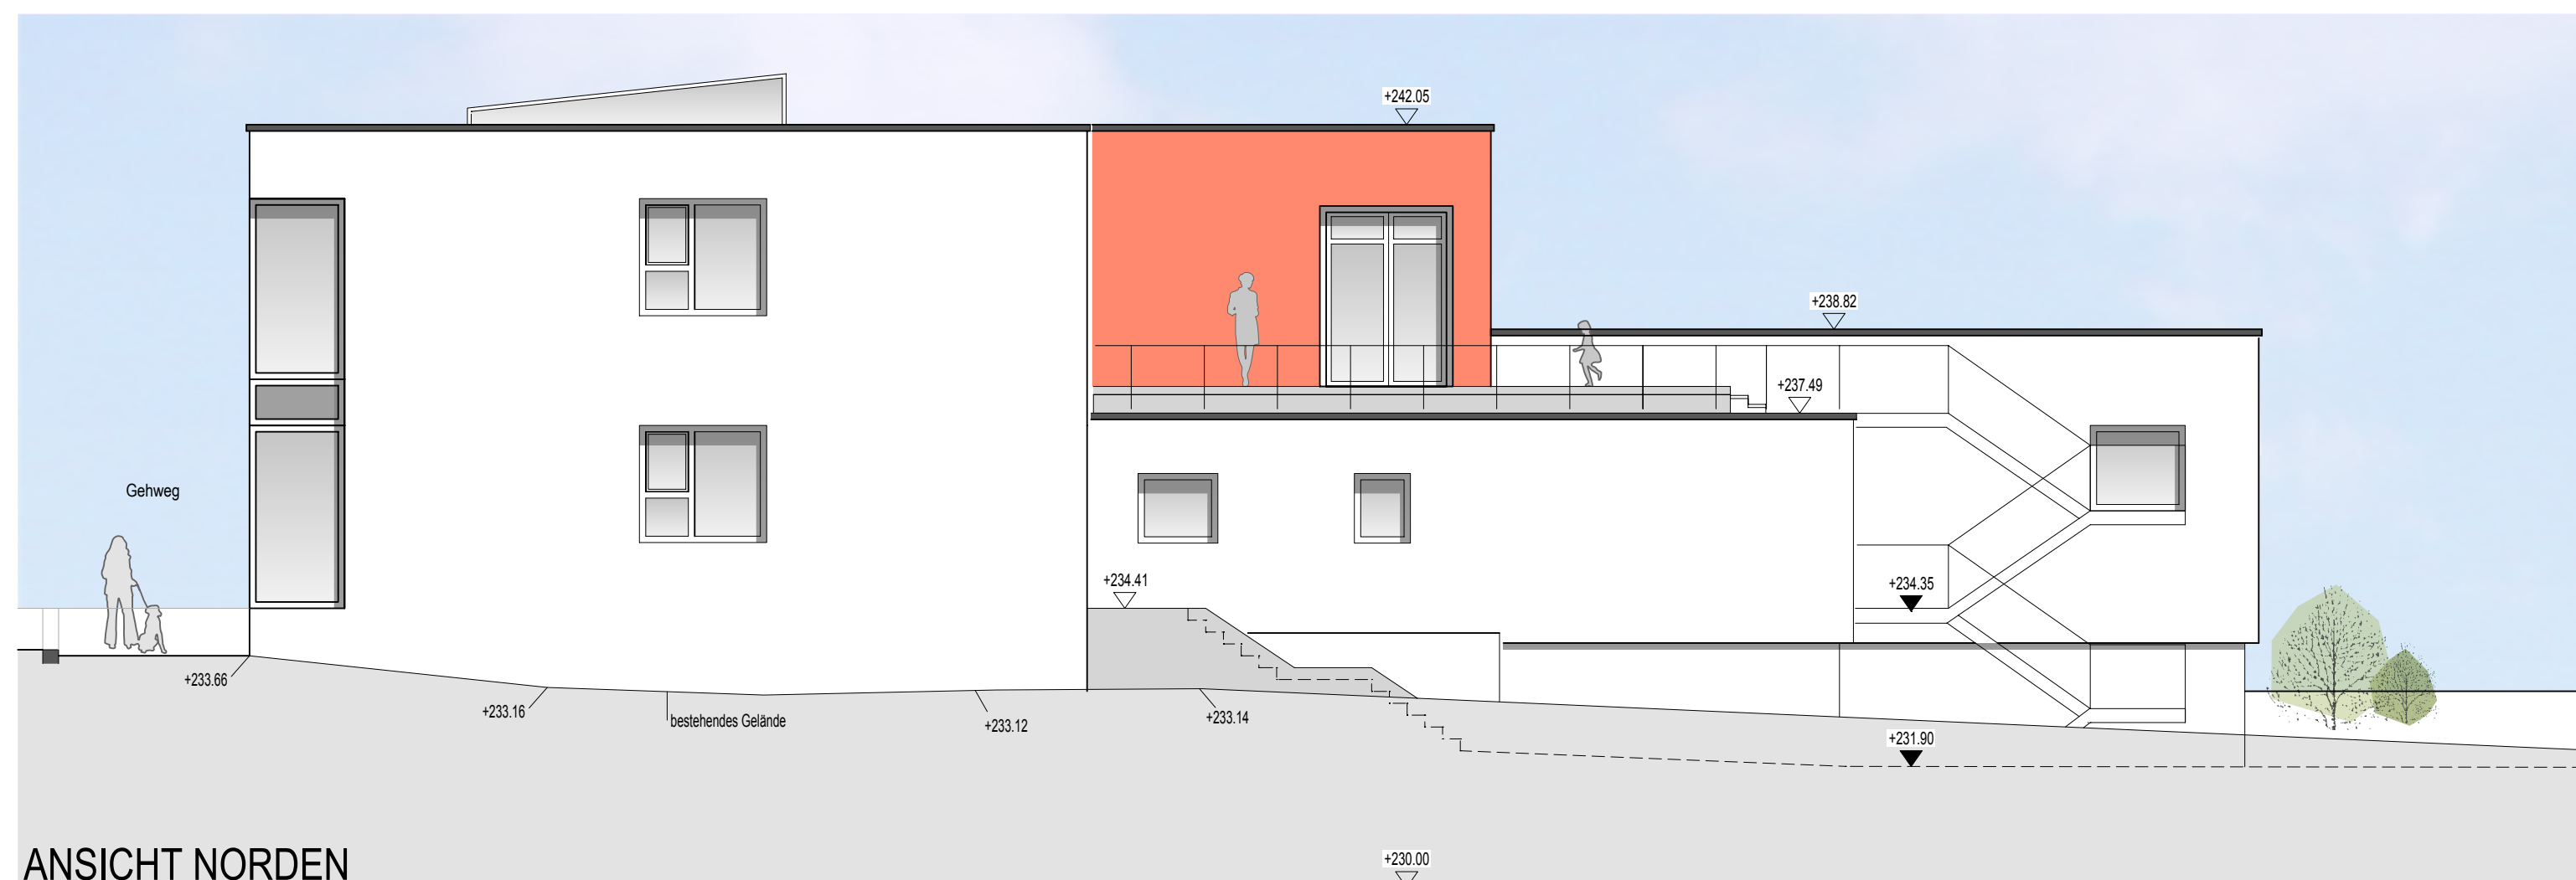

ANSICHT NORDEN



ANSICHT SÜDEN

BAUGESUCH

BAUVORHABEN:

Erweiterung Kindergarten Sonnenhaus

BAUGRUNDSTÜCK:

Landäckerstraße 11
Flurstück Nr:1641
Flurstück Nr:1635
71642 Neckarweihingen

AUFTRAGGEBER:

Kath. Gesamtkirchenpflege
vertreten durch Herrn Martin Wunram
Schorndorfer Straße 31,
71638 Ludwigsburg

ANSICHTEN

M 1:100

ANERKANT:
LUDWIGSBURG, DEN
DIE BAUHERRSCHAFT

GEFERTIGT:
LUDWIGSBURG, DEN 13.02.2015
DER ARCHITEKT

H. Gellerauer



MW ARCHITEKTEN GmbH, FREIER ARCHITEKT
71636 LUDWIGSBURG, HOFERSTR.9B, TEL.07141/93830