



Bauabschnitt BA 1 - nördlicher Abschnitt

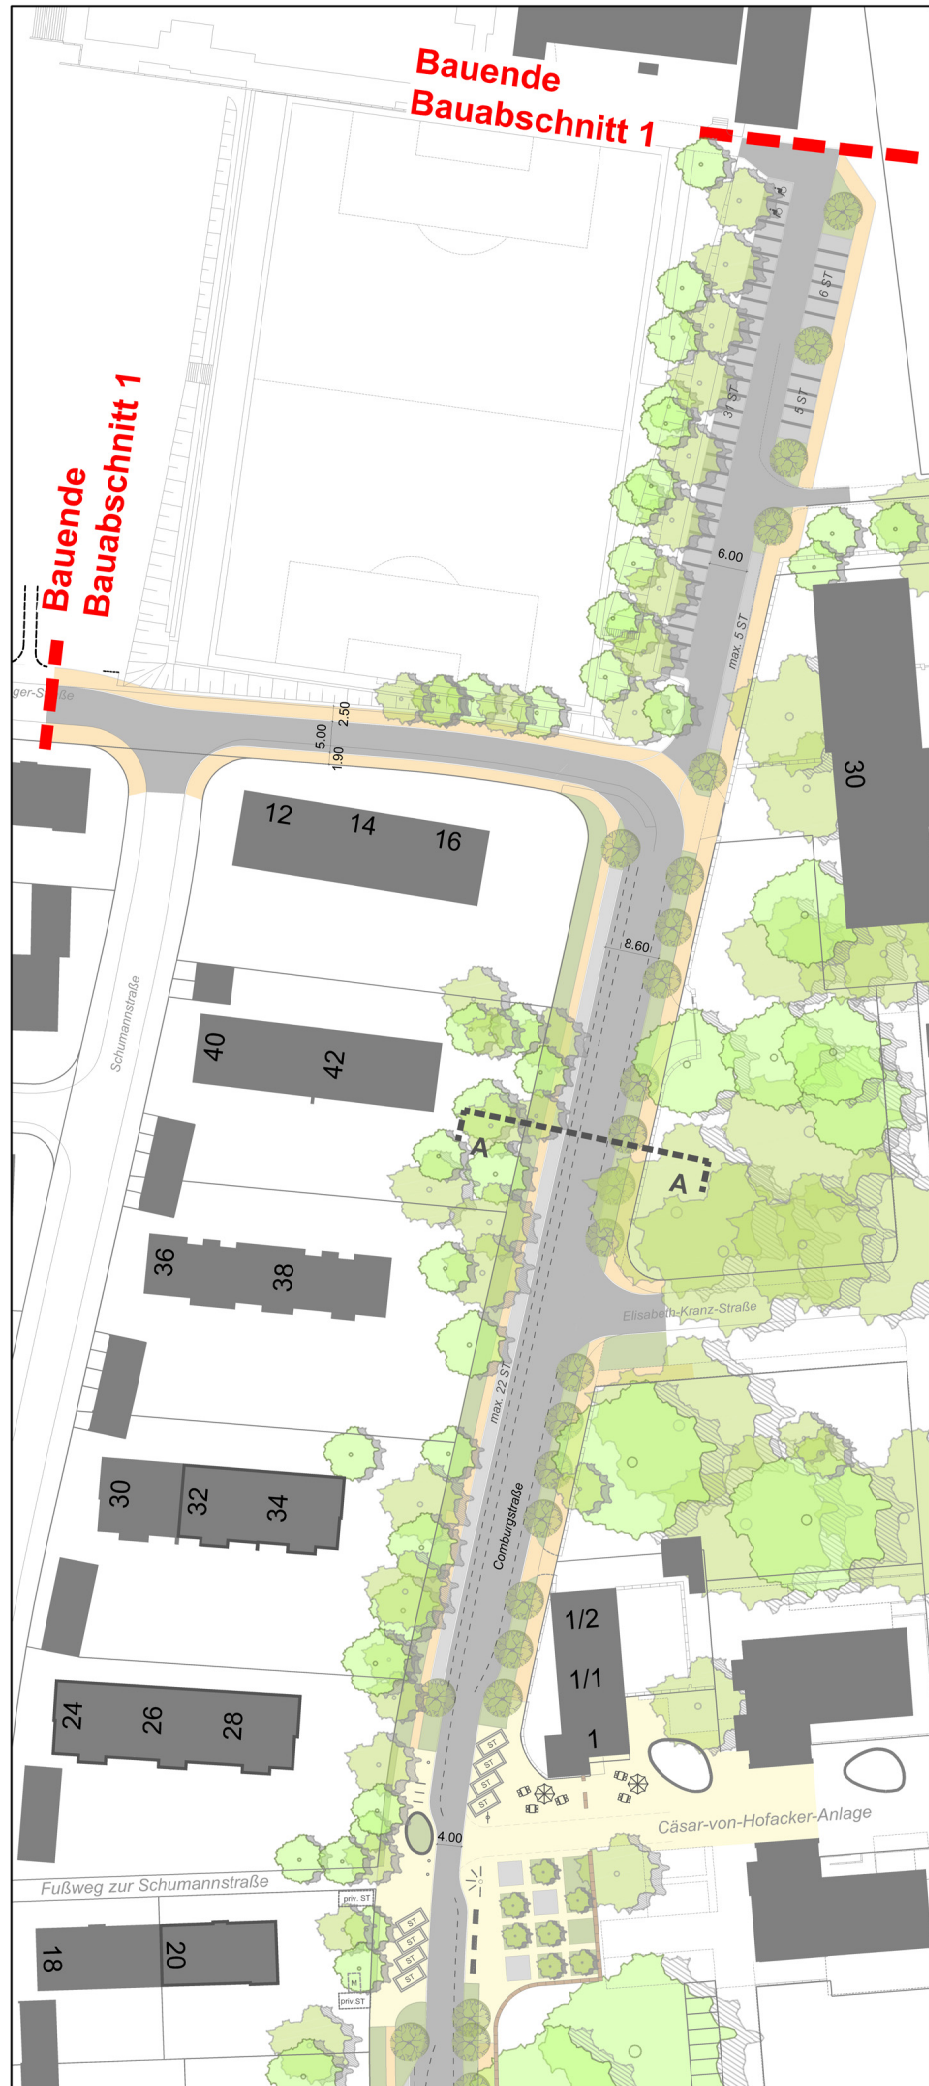

BA 1 - südlicher Abschnitt und BA 2

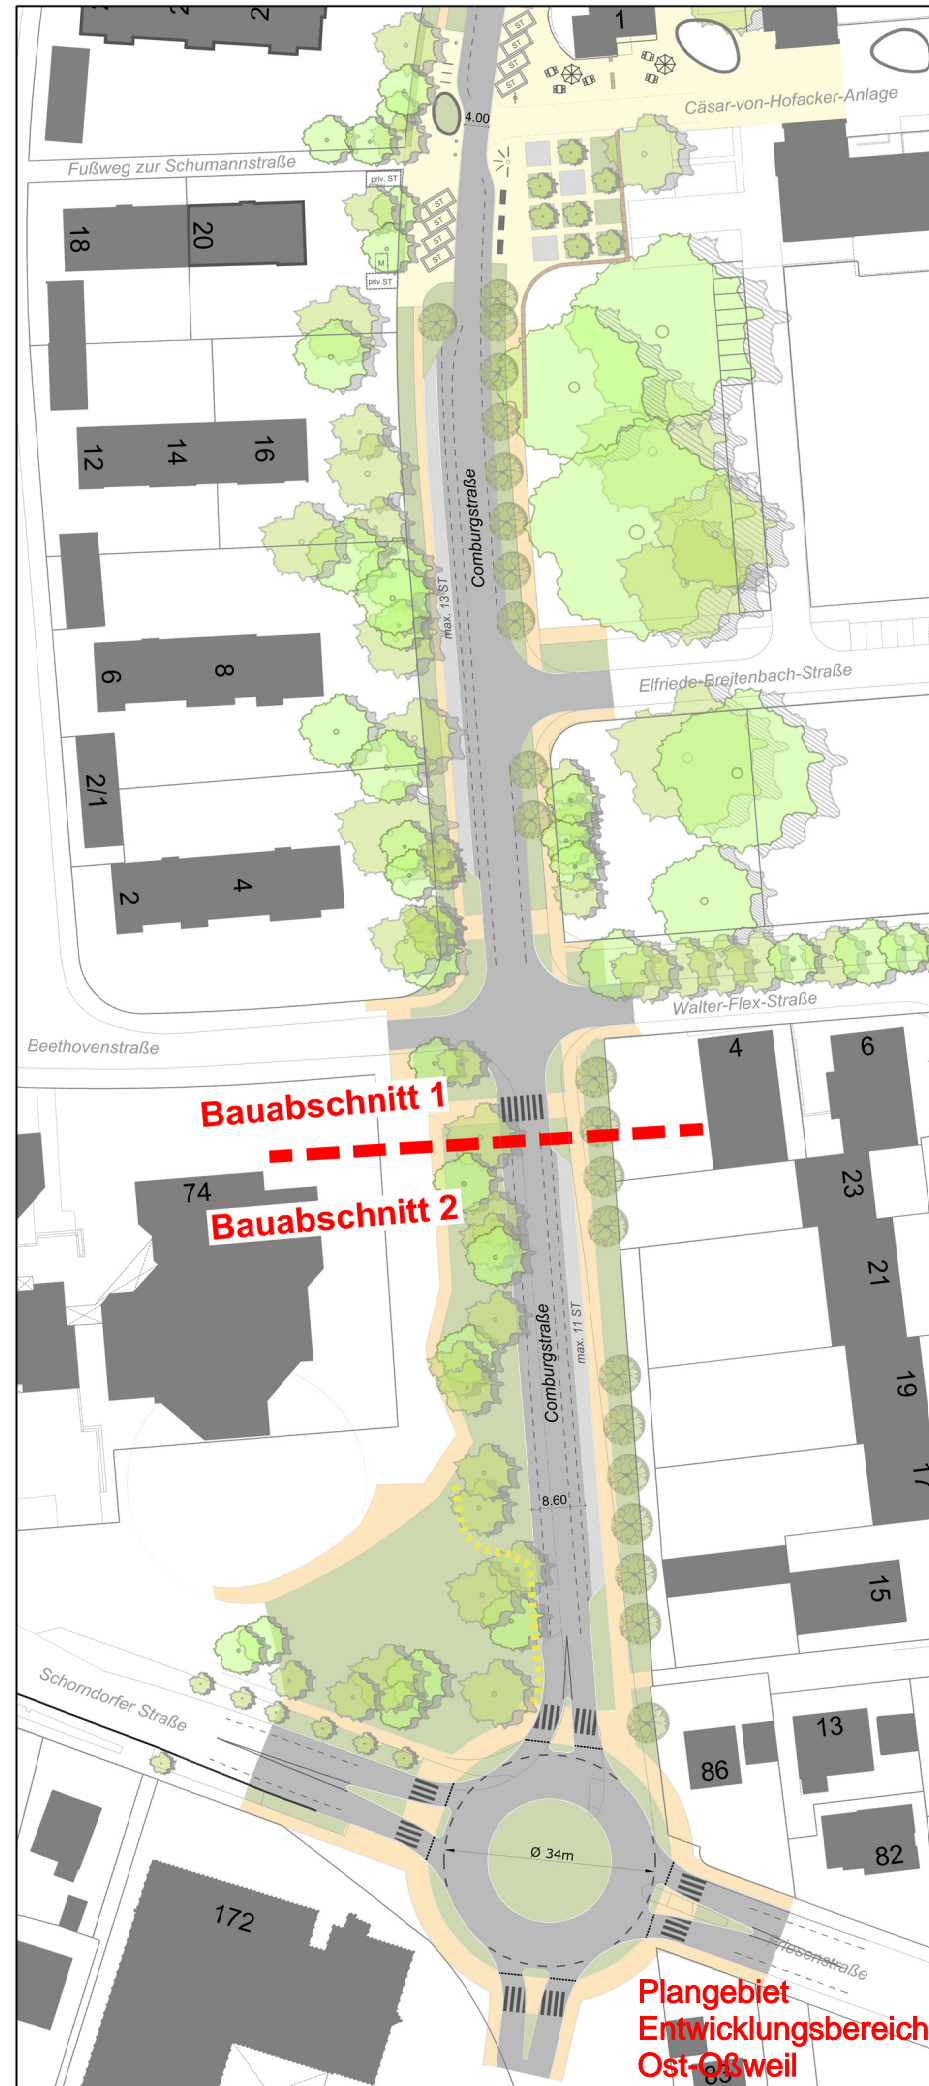

BA 1 - Platzsituation

