


Lageplan



Schnitt

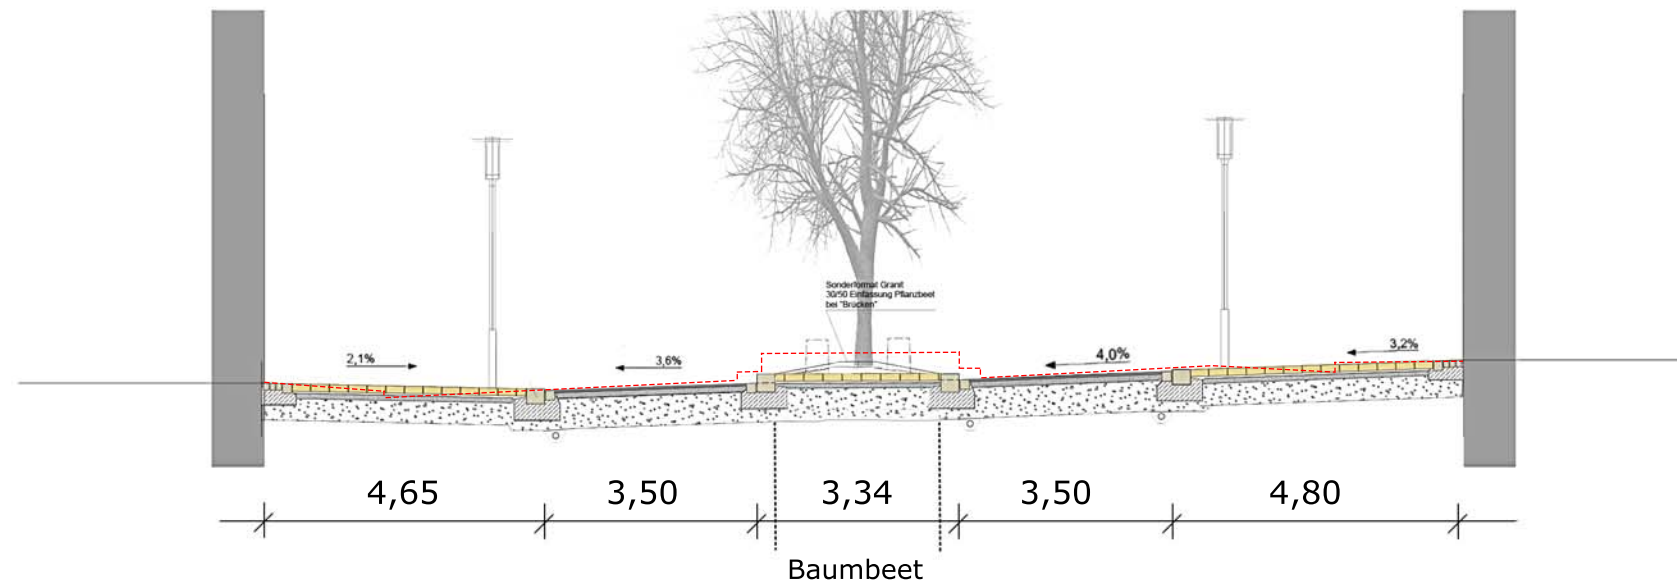

Schnitt Bestand

ARCHITEKTEN
STADTPLANER
ZOLL
PETER ZOLL
FREIER ARCHITEKT BDA
MARKELSEIMER STR. 60
70435 STUTTGART
TELEFON 0711/870512-0
TELEFAX 0711/870512-10
www.zoll-architekten.de
mail@zoll-architekten.de



FACHBEREICH
STADTPLANUNG
UND VERMESSUNG

Gestaltung der Lindenstraße

Entwurf

ohne Maßstab
14.03.2016 / 24.03.2016

