

Parkierungsvarianten

A

- Hohe Aufenthaltsqualität
- Maximale Attraktivitätssteigerung
- Angebot zum Flanieren
- Kein Parkplatzangebot




ARCHITEKTEN
STADTPLANER
ZOLL
PETER ZOLL
FREIER ARCHITEKT BDA
MARKELSHEIMER STR. 60
70435 STUTTGART
TELEFON 0711/870512-0
TELEFAX 0711/870512-10
www.zoll-architekten.de
mail@zoll-architekten.de

Parkierungsvarianten

B

- Besonnte Seite mit hoher Attraktivität
- Attraktivitätssteigerung insgesamt
- Parkplätze auf der schattigen Seite

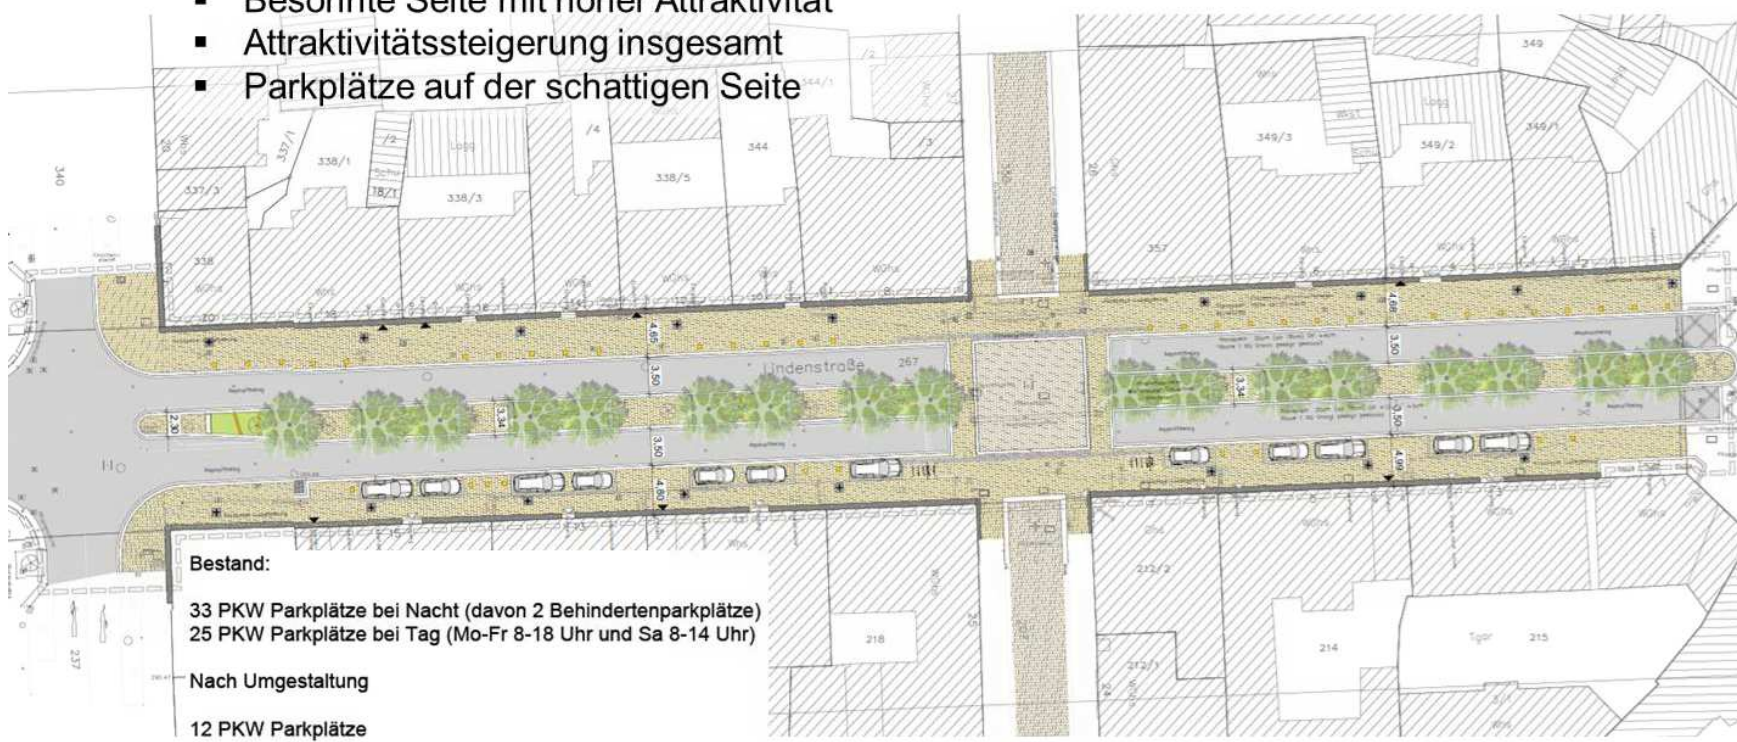

Parkierungsvarianten

C

- Maximales Parkplatzangebot
- Eingeschränkte Aufenthaltsqualität
- Eingeschränkte Querungsmöglichkeit

