


Regelquerschnitt Daimlerstraße

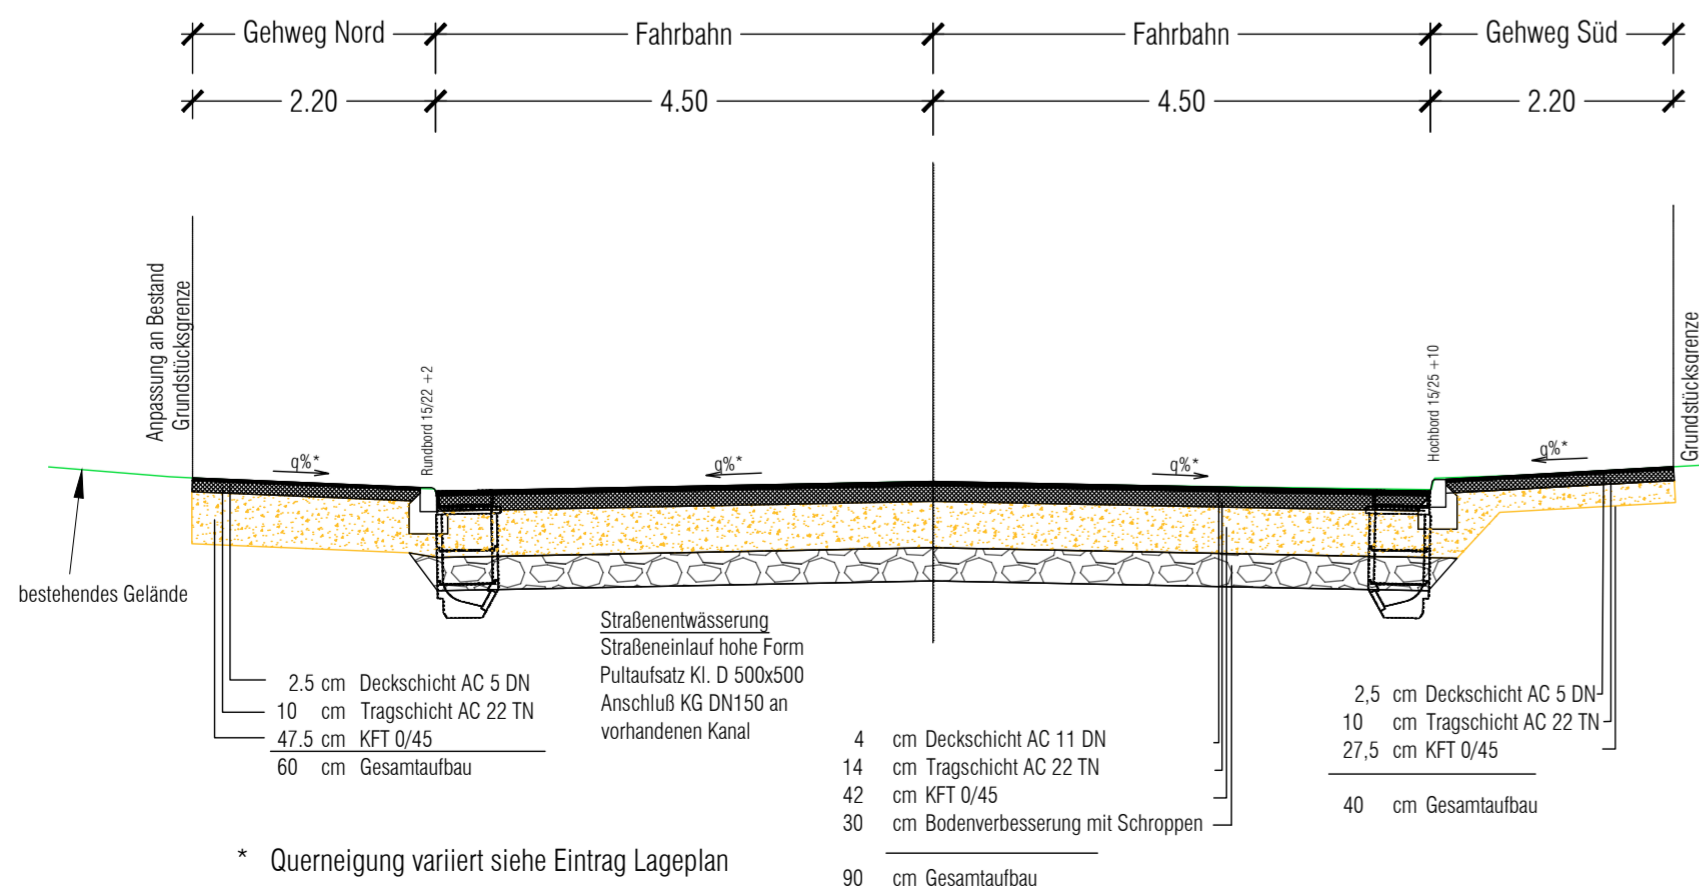

LUDWIGSBURG

Fachbereich Tiefbau
und Grünflächen

Projekt:

Sanierung Daimlerstraße

nördlicher Abschnitt bis
Carl-Goerdeler-Straße

Planinhalt:

Lageplan