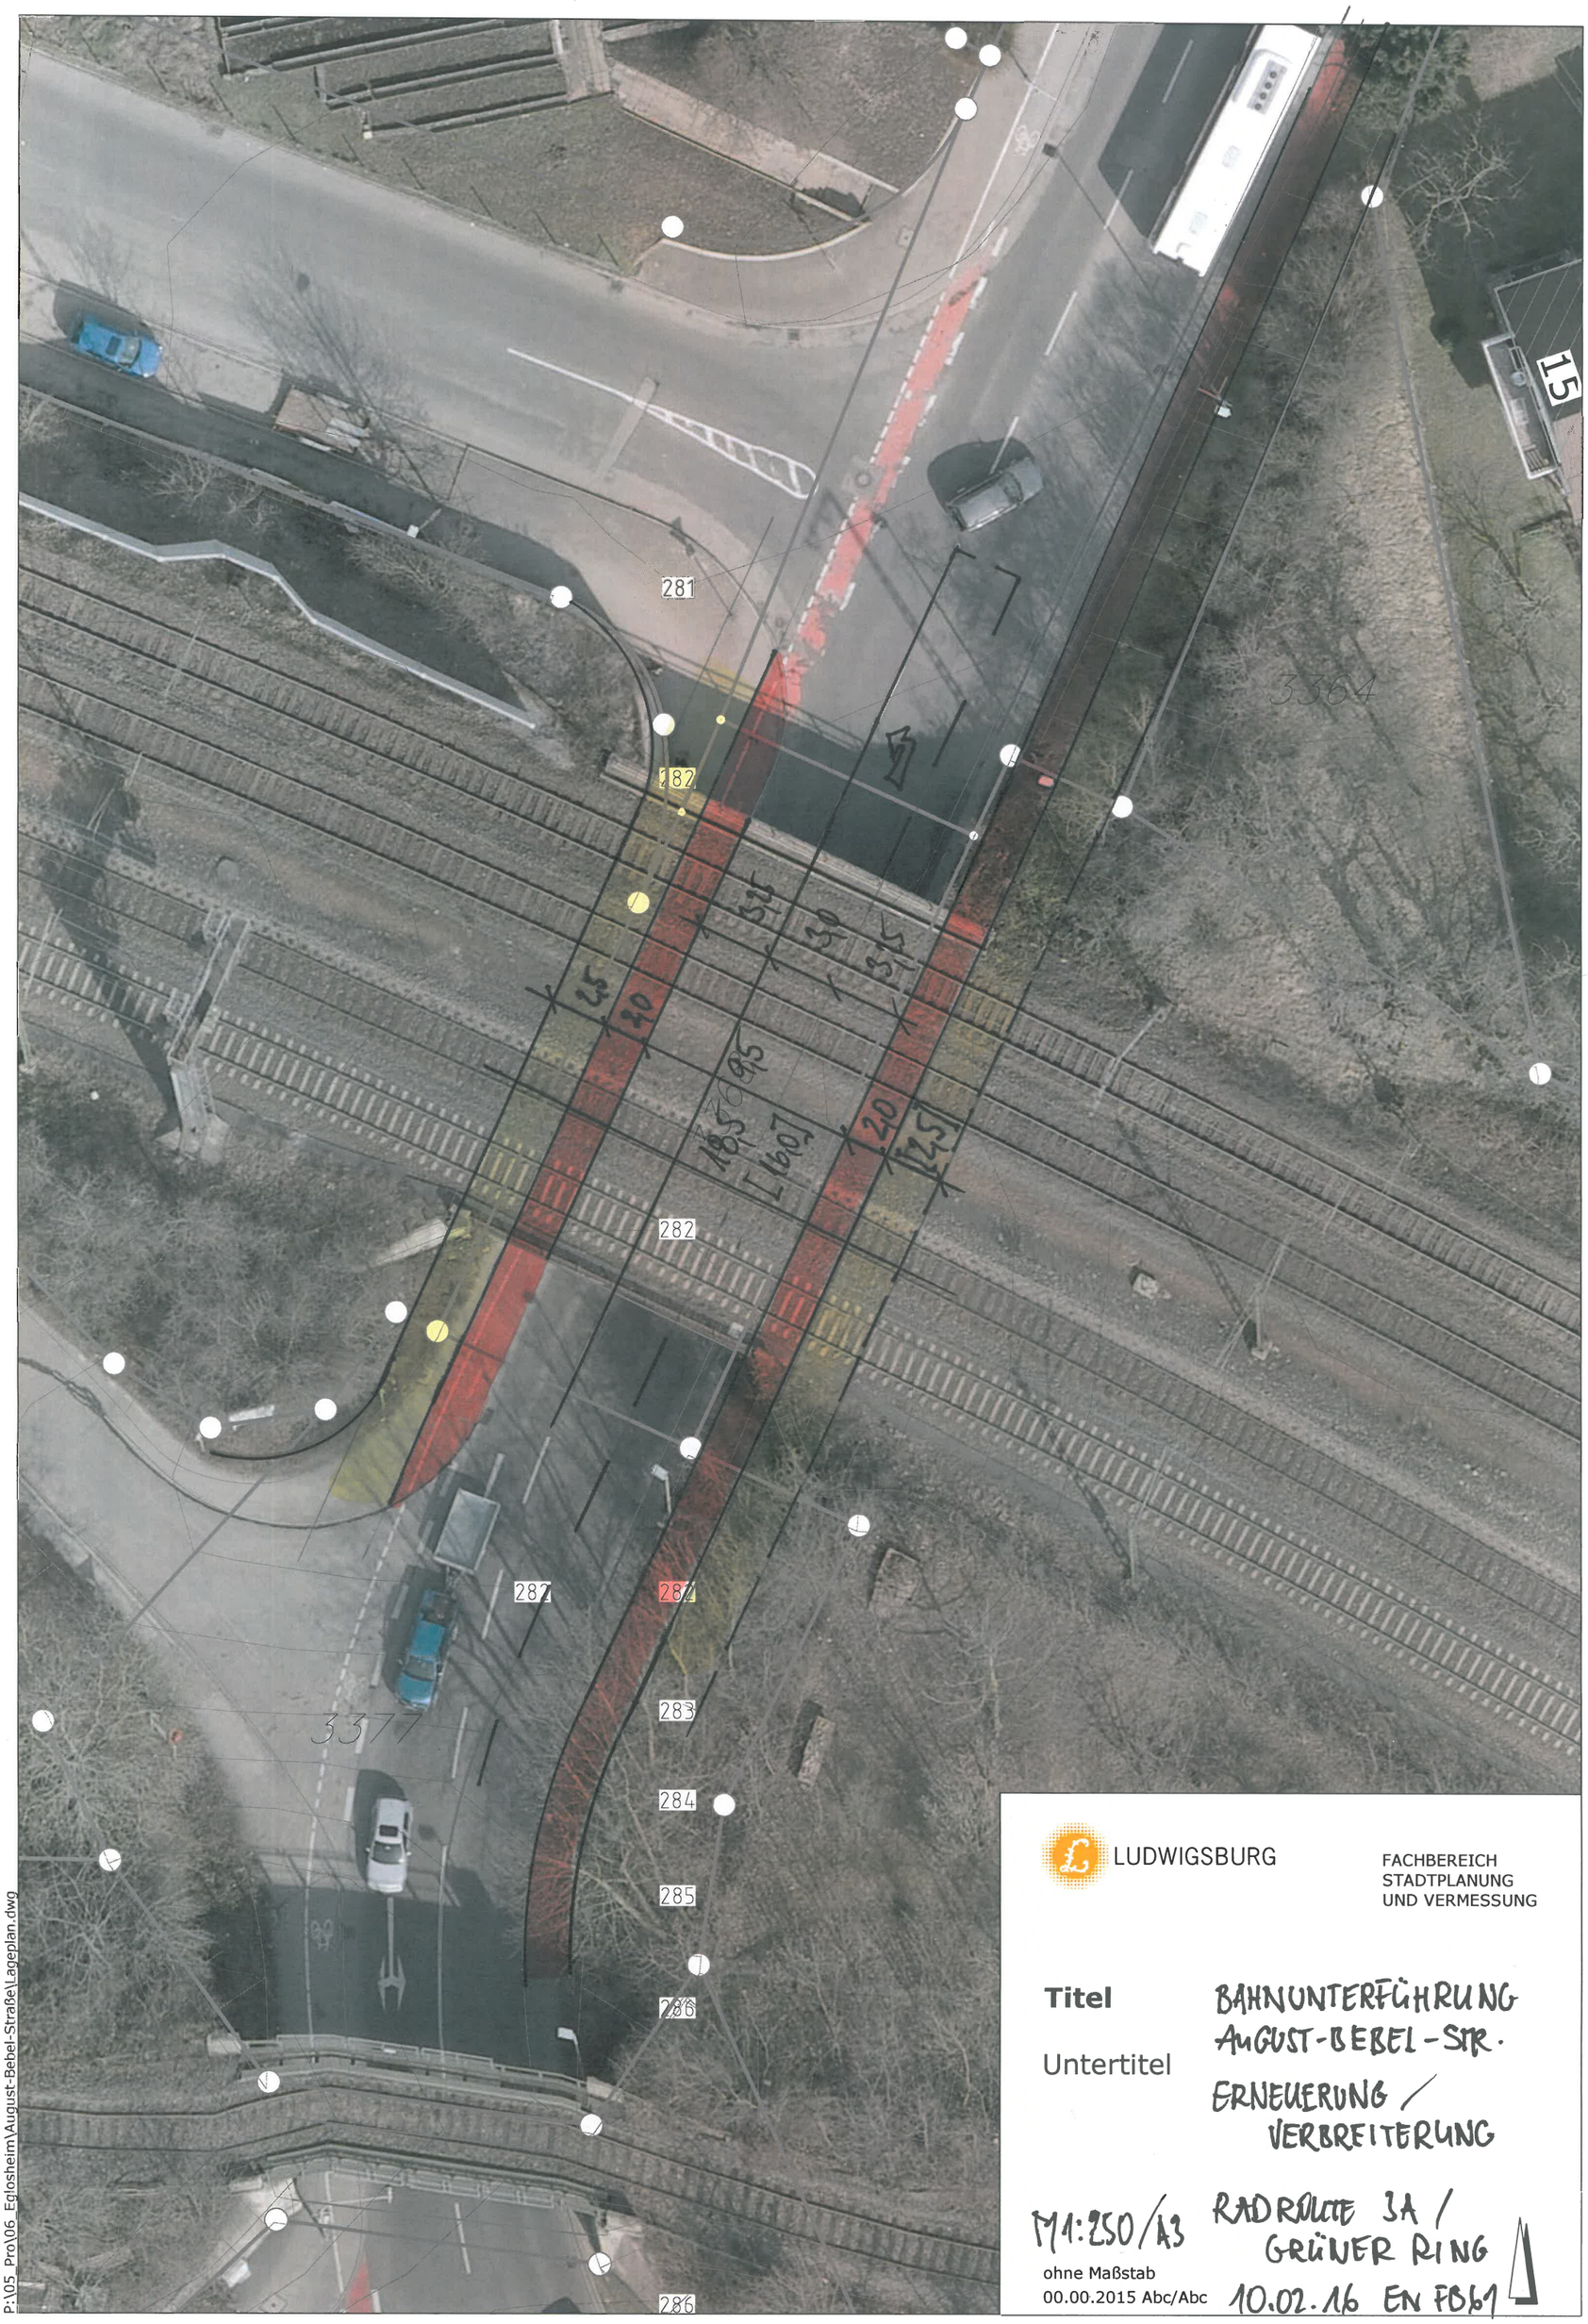

LUDWIGSBURG

FACHBEREICH
STADTPLANUNG
UND VERMESSUNG

Titel BAHNUNTERFÜHRUNG AUGUST-BEBEL-STR.

Untertitel ERNEUERUNG / VERBREITERUNG

M1:250/A3 RADROUTE 3A / GRÜNER RING

ohne Maßstab

00.00.2015 Abc/Abc 10.02.16 EN FB61

P:\05_Pro\06_Eglosheim\August-Bebel-Straße\Lageplan.dwg