


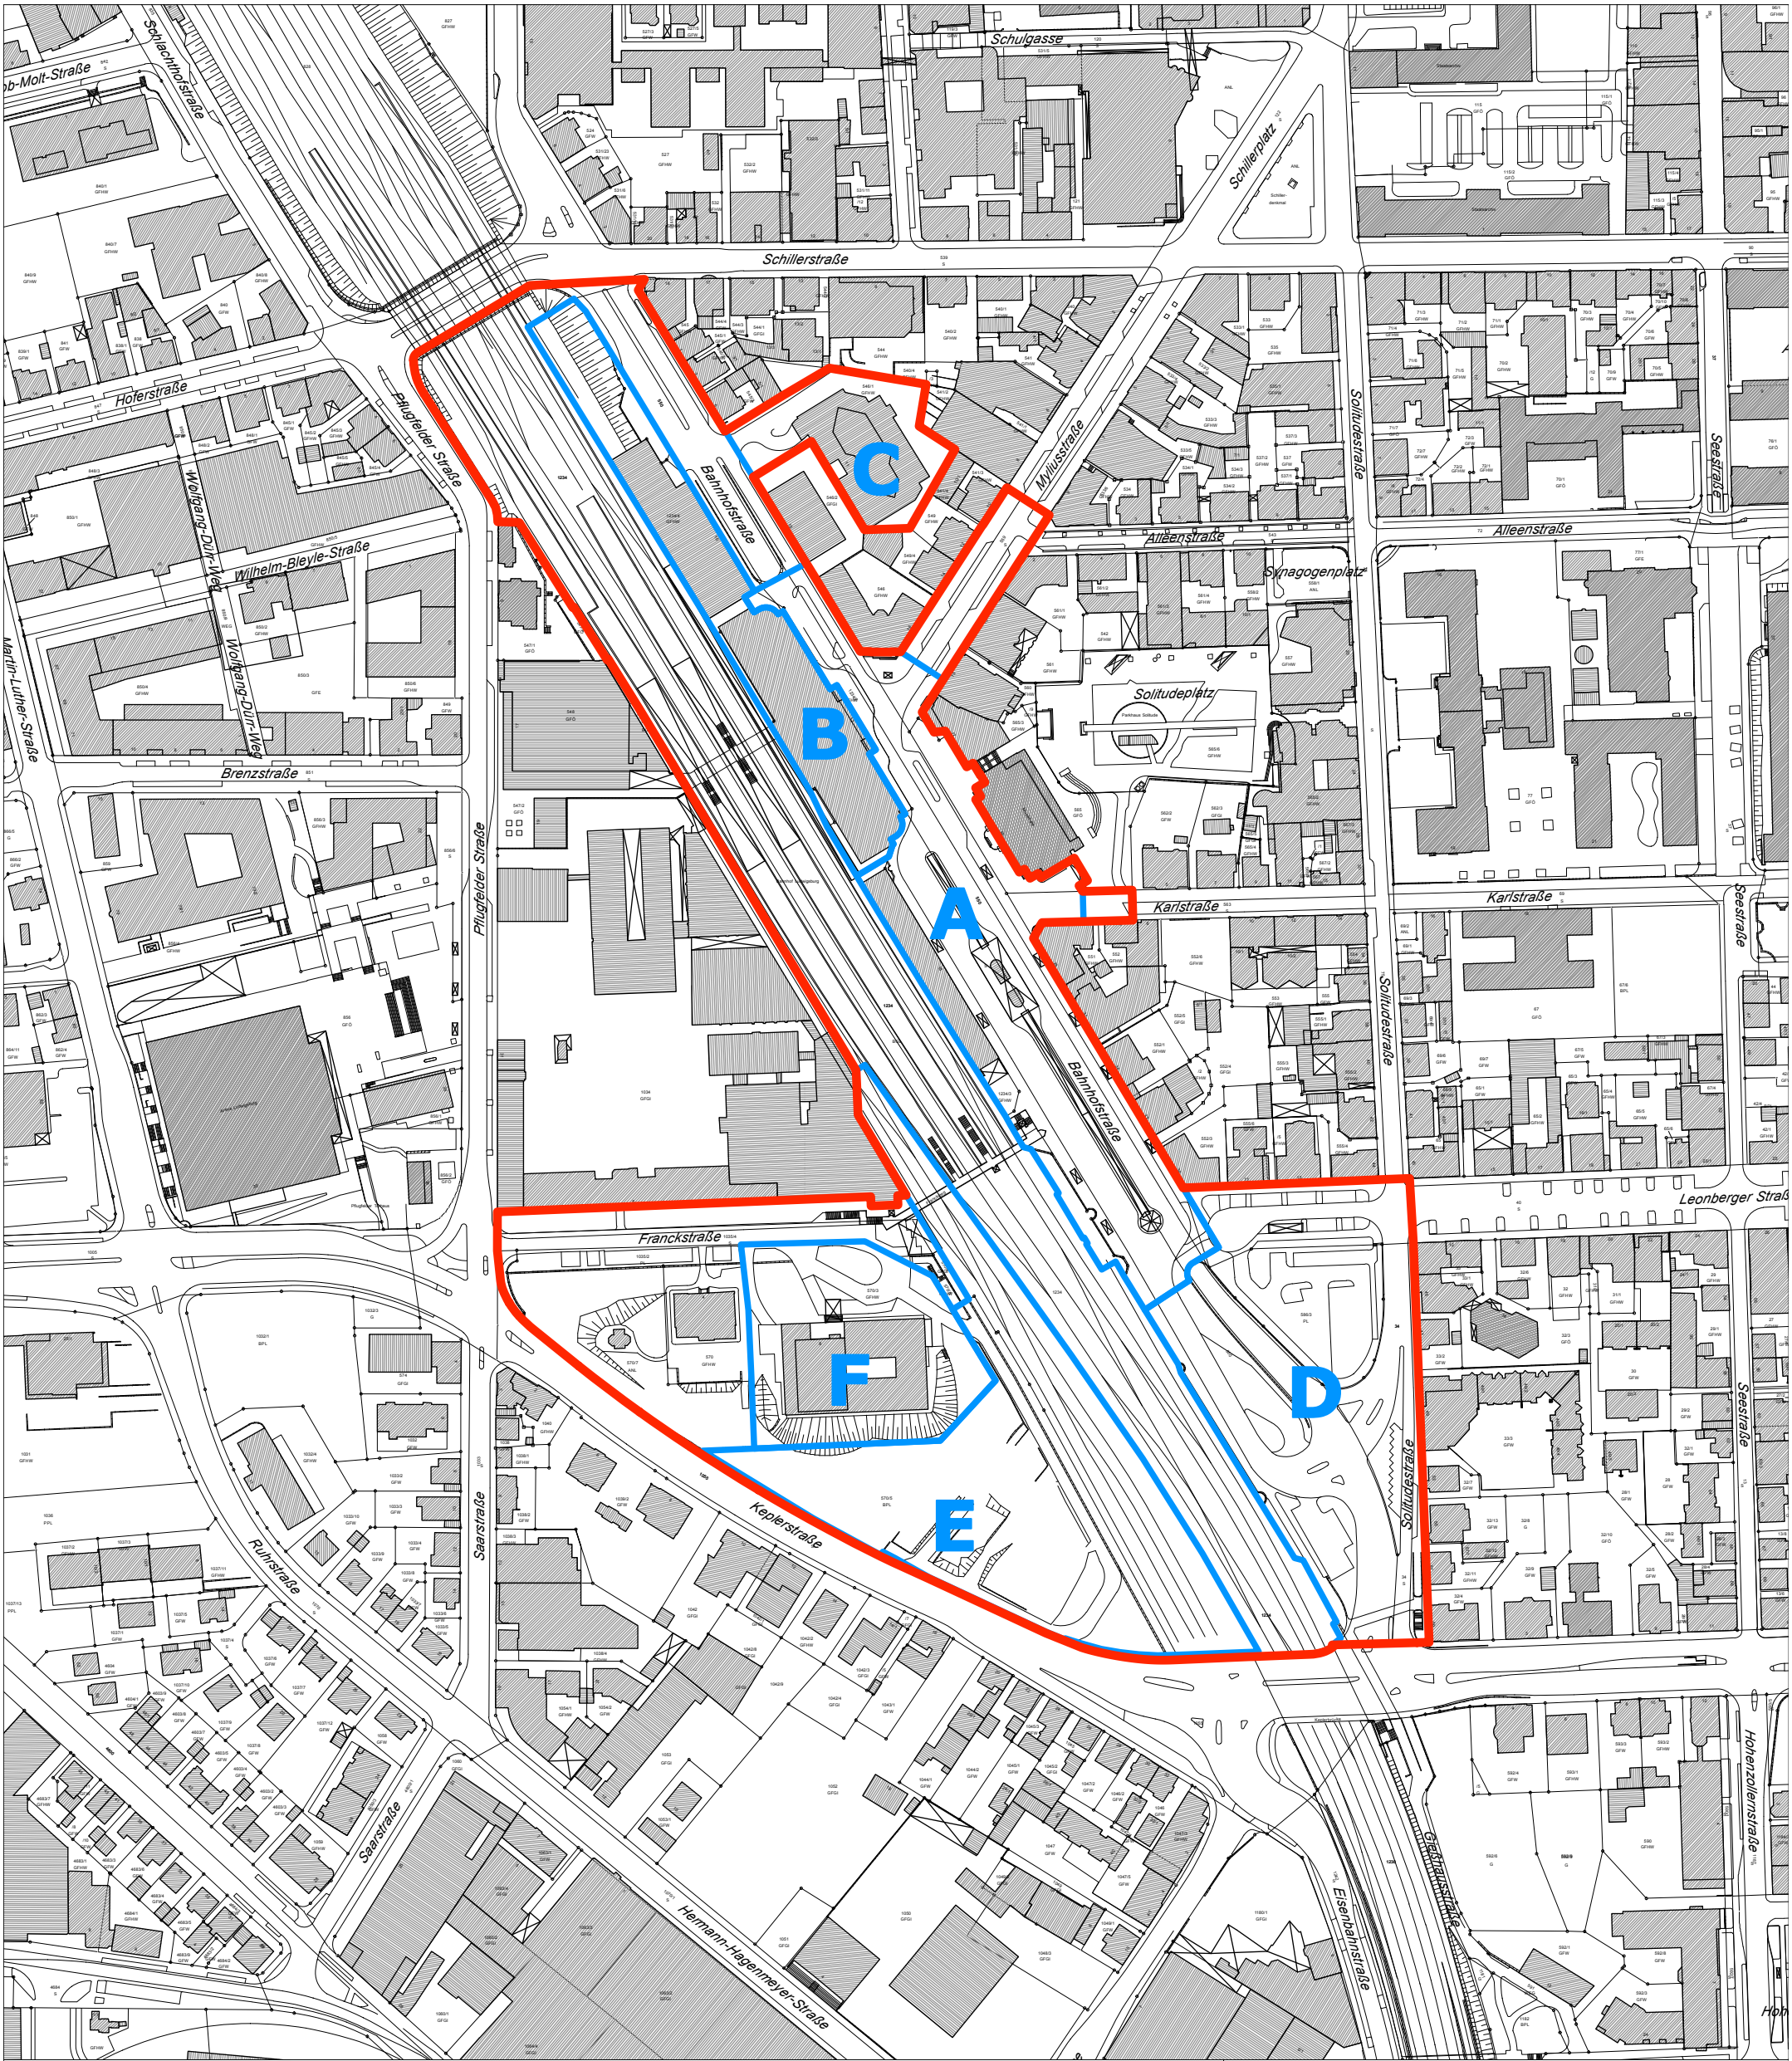


Wettbewerbsgebiet

Stadt Ludwigsburg
Ideen- und Realisierungswettbewerb
"Bahnhofsareal Ludwigsburg"

Abgrenzung Wettbewerbsgebiet

Maßstab i.O. 1:2.500
Datum 20.06.2016

Planfertiger:

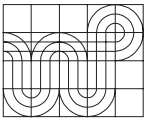

WICK + PARTNER
ARCHITEKTEN STADTPLANER
Gähkopf 18
70192 Stuttgart
0711-25509550
info@wick-partner.de

