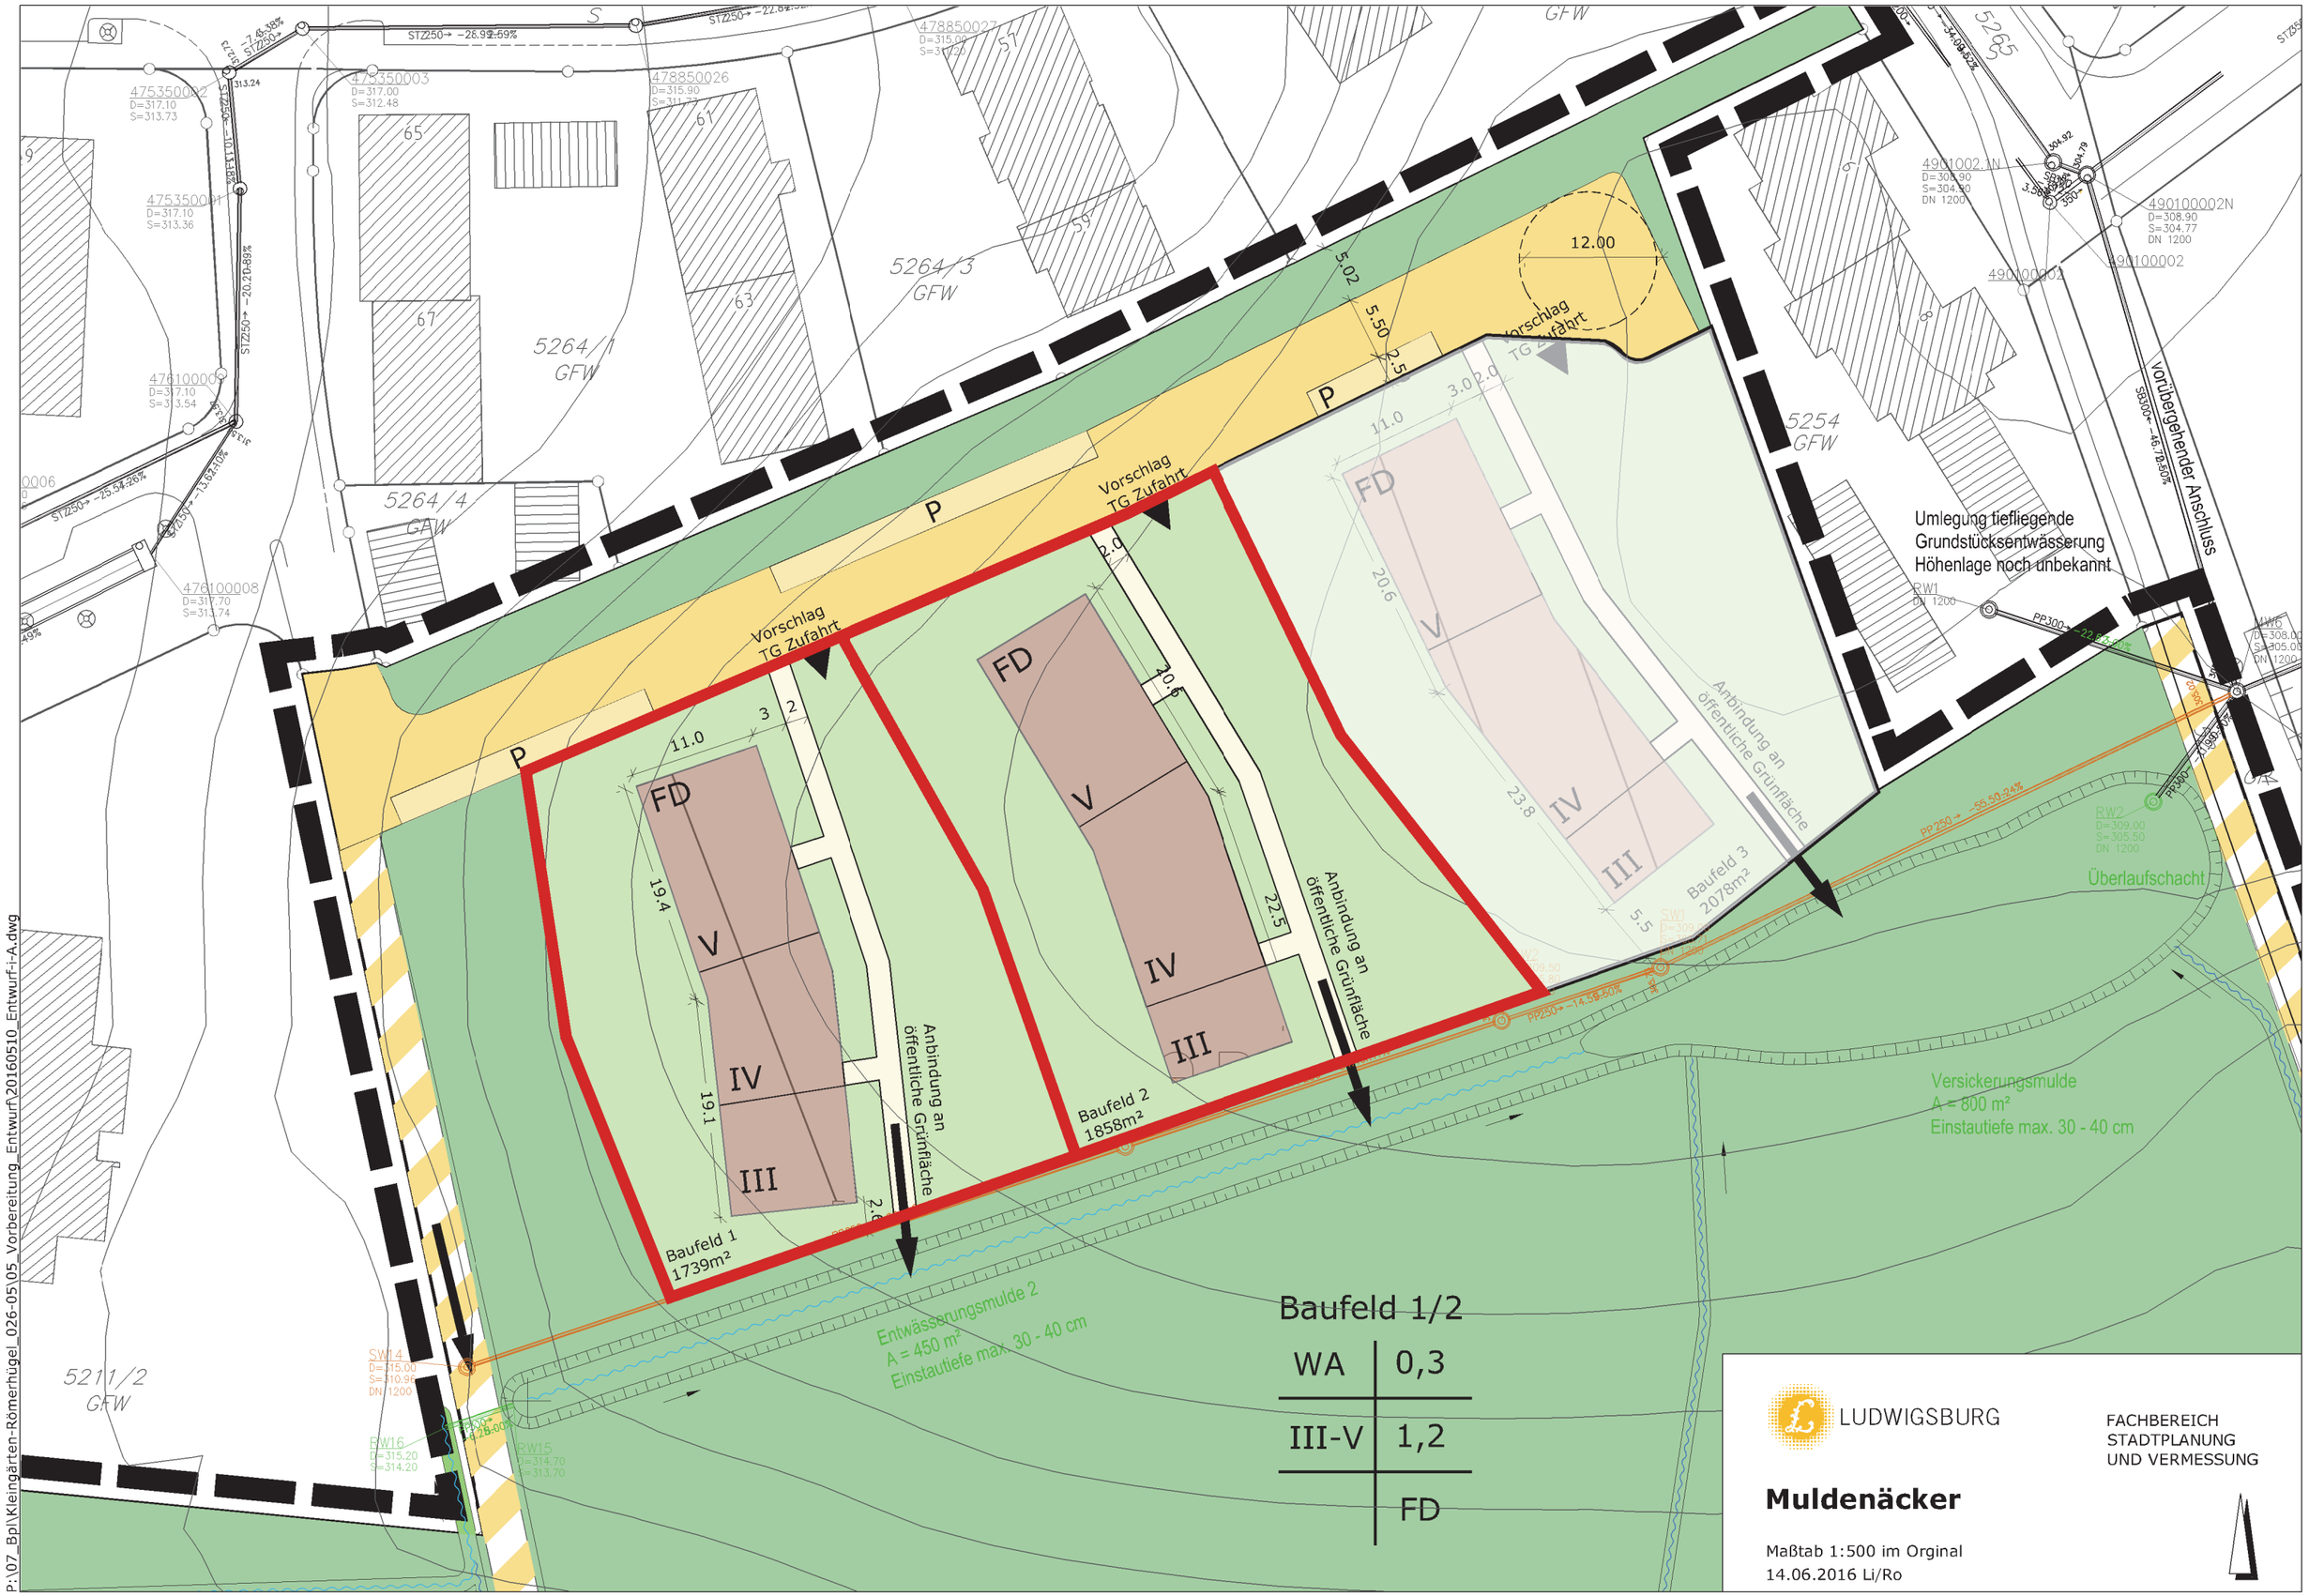
Vorschlag TG Zufahrt
Vorschlag TG Zufahrt
Vorschlag TG Zufahrt
Anbindung an öffentliche Grünfläche
Anbindung an öffentliche Grünfläche
Anbindung an öffentliche Grünfläche
Baufeld 1 1739m²
Baufeld 2 1858m²
Baufeld 3 2078m²
FD
V
IV
III
P
Umlegung tiefliegende Grundstücksentwässerung Höhenlage noch unbekannt
Vorübergehender Anschluss
Überlaufschacht
Versickerungsmulde A = 800 m² Einstautiefe max. 30 - 40 cm
Entwässerungsmulde 2 A = 450 m² Einstautiefe max. 30 - 40 cm
5264/1 GFW
5264/3 GFW
5264/4 GFW
5254 GFW
5211/2 GFW
Baufeld 1/2
WA 0,3
III-V 1,2
FD
LUDWIGSBURG
FACHBEREICH STADTPLANUNG UND VERMESSUNG
Muldenäcker
Maßtab 1:500 im Orginal
14.06.2016 Li/Ro
P:\07_Bpl\Kleingärten-Römerhügel_026-05\05_Vorbereitung_Entwurf\20160510_Entwurf-i-A.dwg