


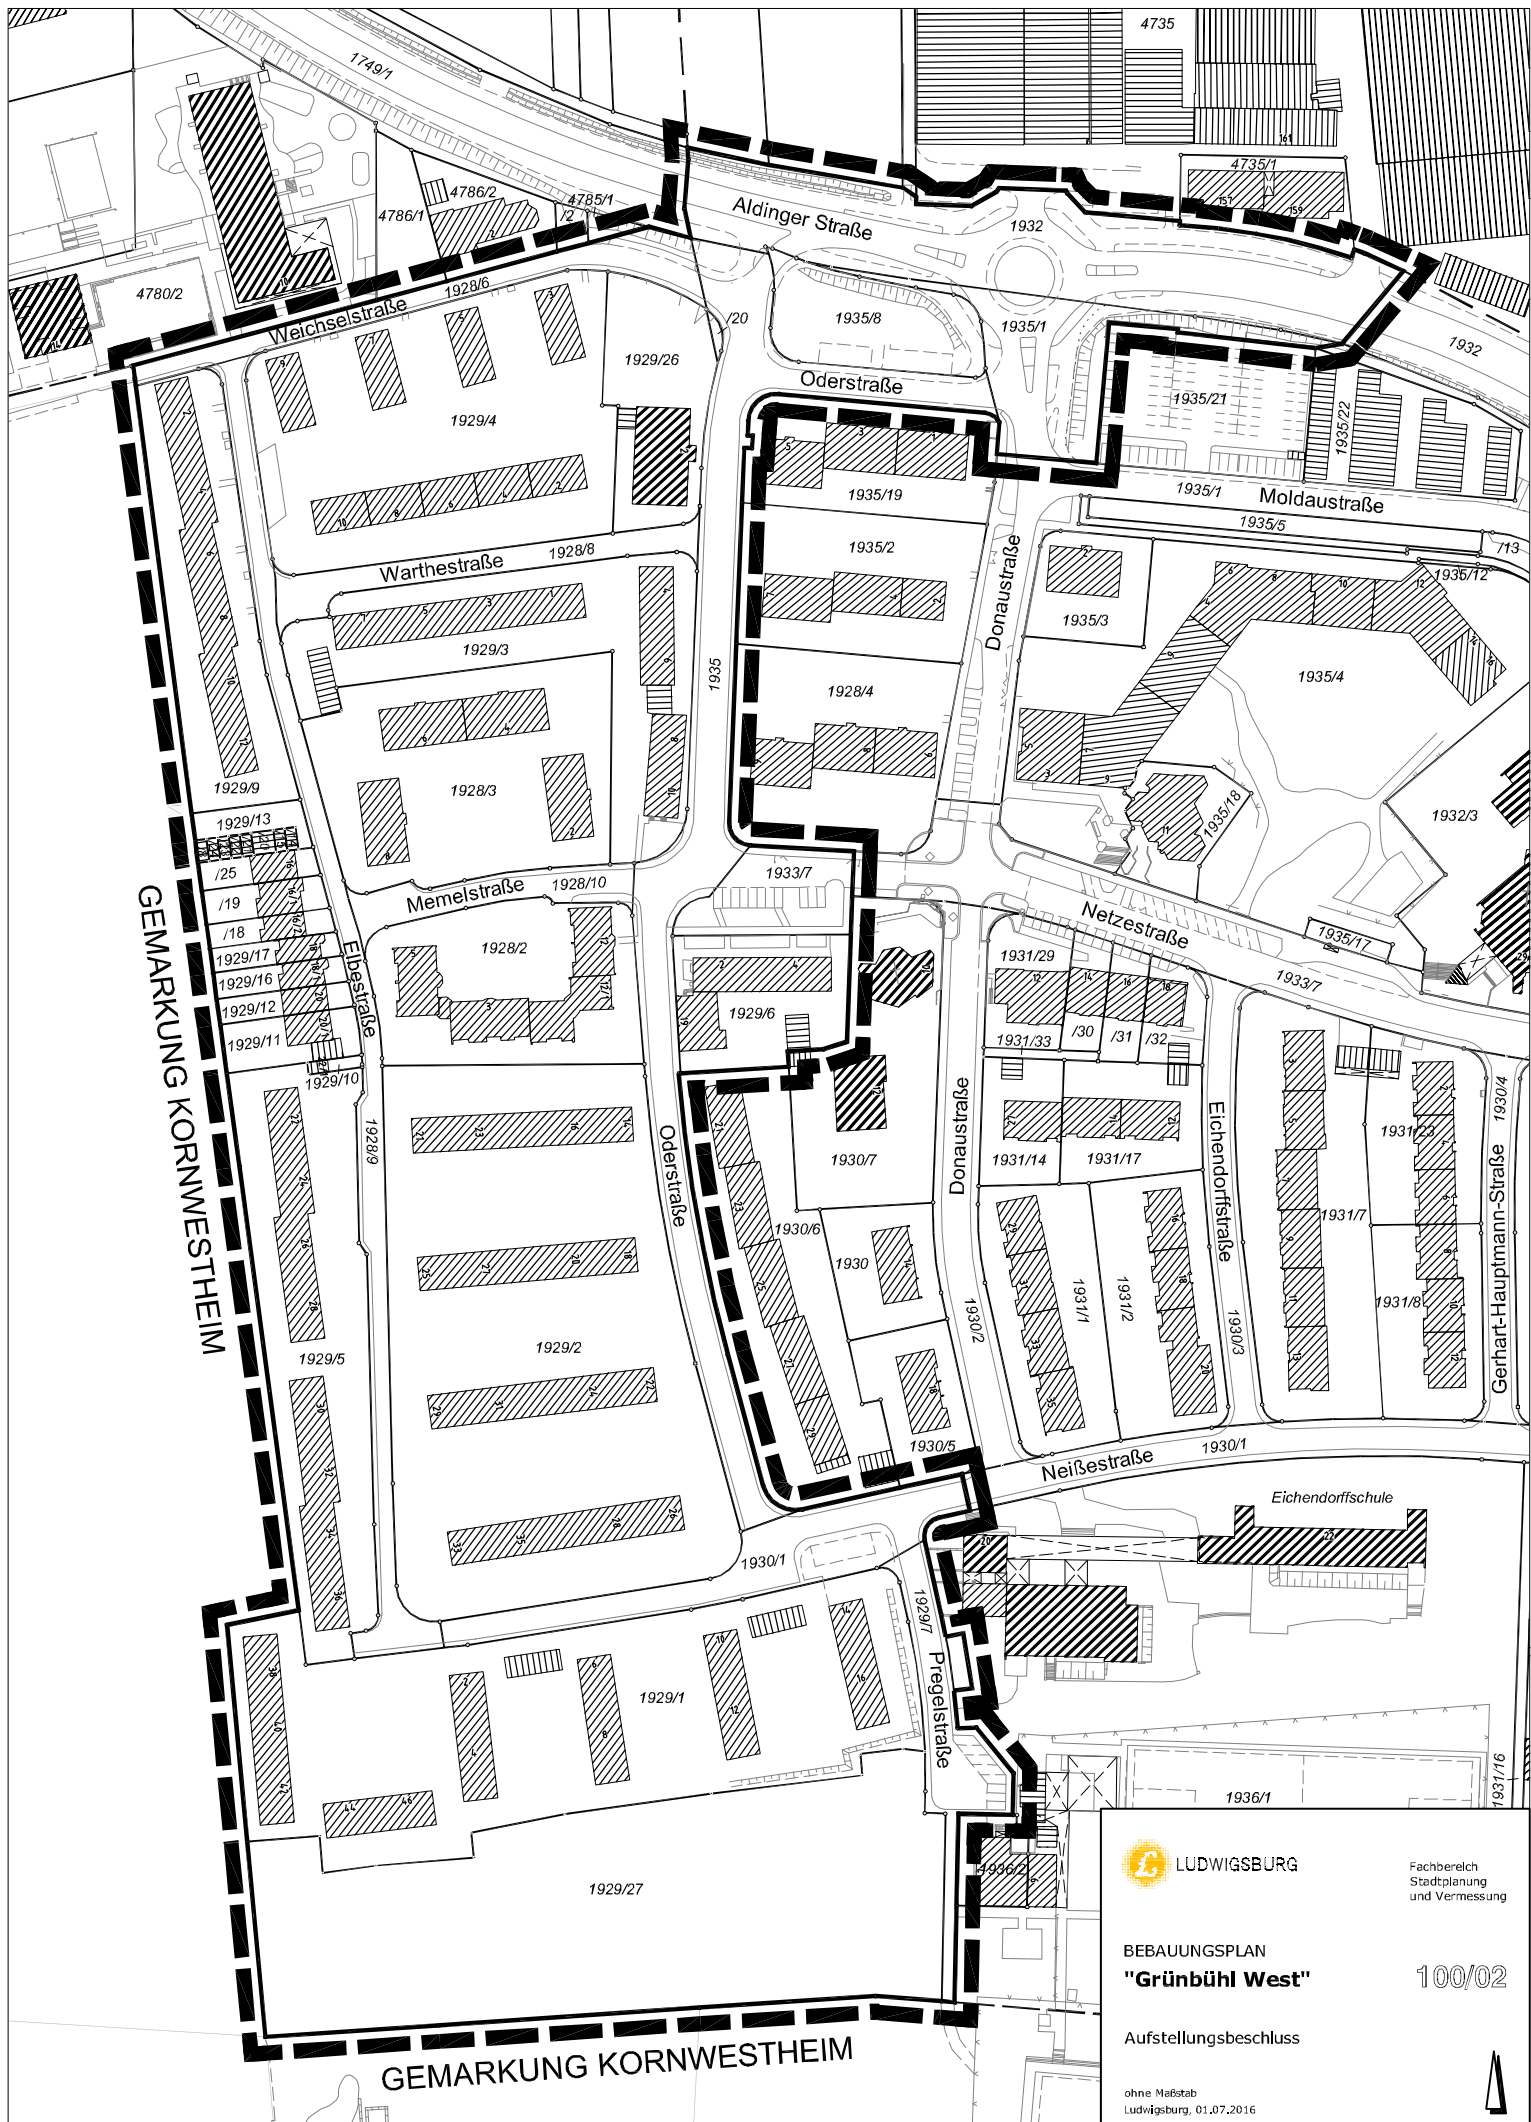

LUDWIGSBURG

Fachbereich
Stadtplanung
und Vermessung

BEBAUUNGSPLAN
"Grünbühl West"

100/02

Aufstellungsbeschluss

ohne Maßstab
Ludwigsburg, 01.07.2016

