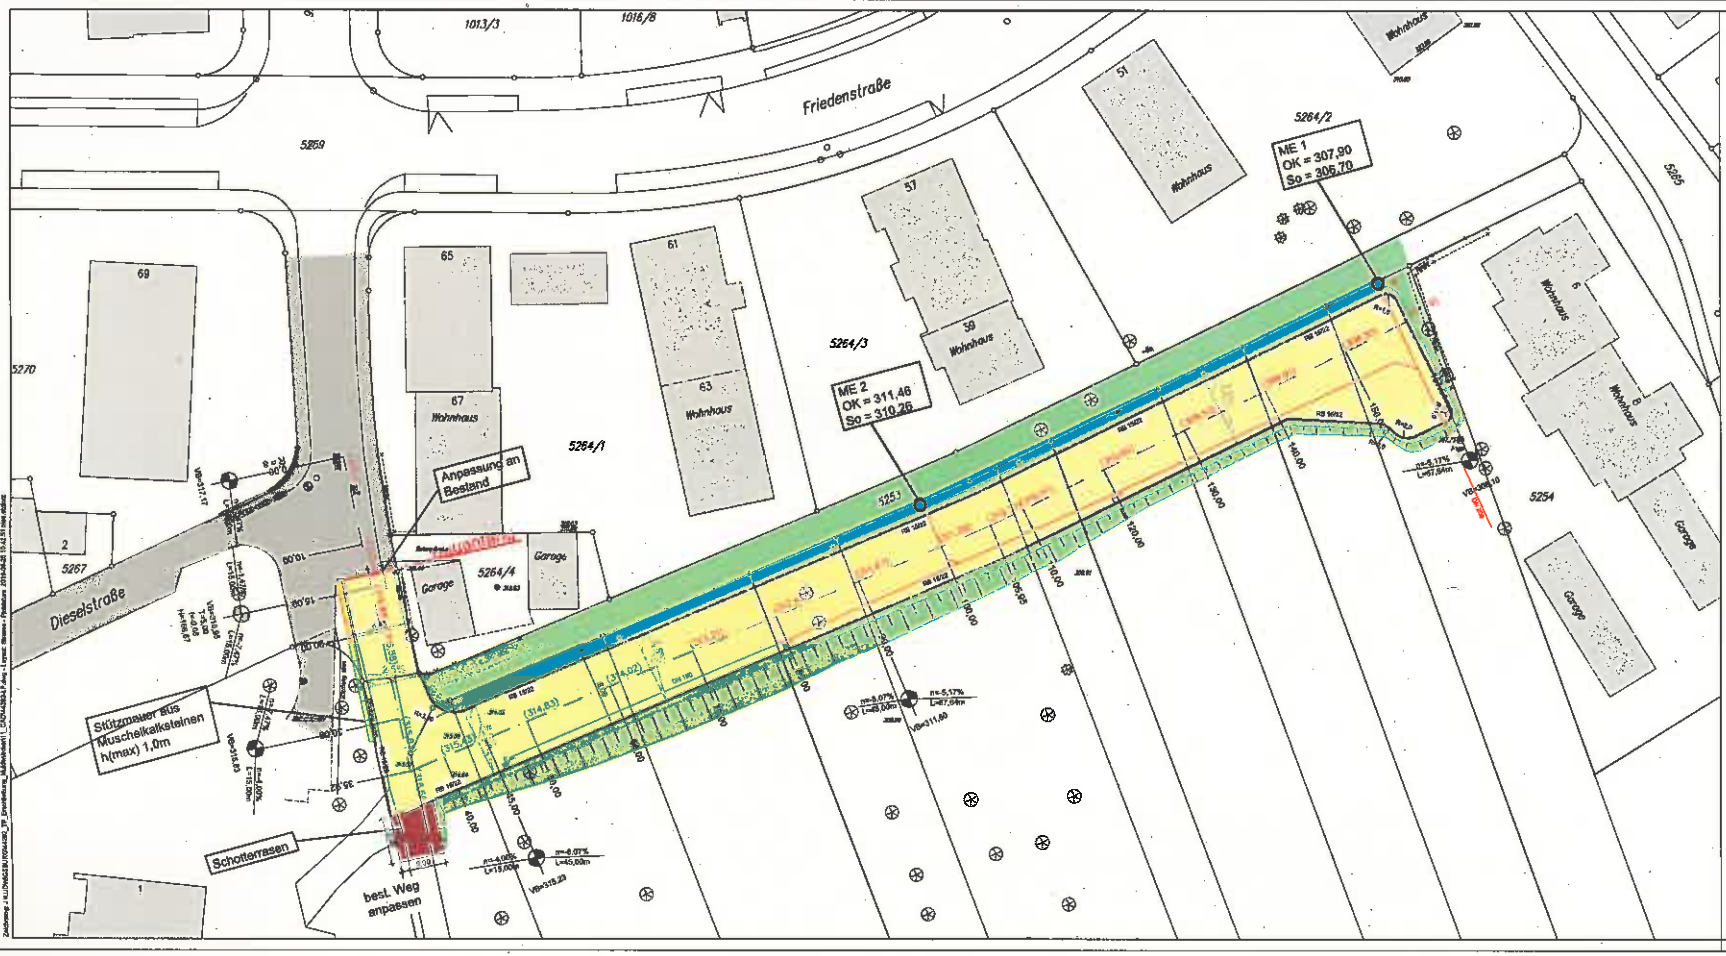
Friedenstraße
Dieselstraße
1013/3
1016/8
5269
5270
5267
5264/1
5264/2
5264/3
5264/4
5253
5254
5265
69
65
67
61
63
57
59
51
Wohnhaus
Garage
ME 1
OK = 307,90
So = 306,70
ME 2
OK = 311,46
So = 310,26
Anpassung an Bestand
Stützmauer aus Muschelkalksteinen h(max) 1,0m
Schotterrasen
best. Weg anpassen
LEGENDE
gepl. Fahrbahn in Asphalt
gepl. Böschung mit Bankett
best. Fahrbahn
best. Bäume
gepl. Stützmauer
gepl. Straßeneinlauf 500/500
gepl. Straßenbeleuchtung
gepl. Mulde mit Muldeneinlauf
Freigegeben
Ludwigsburg, den
LUDWIGSBURG
Rauschmaier Ingenieure GmbH
Beratende Ingenieure für Bau- und Vermessungswesen
Verkehrsanlagen • Straßenverkehrstechnik • Ingenieurvermessung
Bauleitplanung • Grün- und Sportanlagen
Steyerstraße 9 71321 Diefflingen-Stuttgart Tel. 07142/95340 Fax 07142/953470
Projekt : ERSCHLIESSUNG "MULDENÄCKER"
Stadt : LUDWIGSBURG
Kreis : LUDWIGSBURG
Planinhalt: LAGEPLAN
Bearbeitet 04.2016
Gezeichnet
Geprüft
Projektnummer TP– 442B2
Zeichnungsnummer 03–01
Index
Größe m² 0,41
Anlage 1
Erstellt: Diefflingen–Stuttgart, den 24.08.2016
Phase ENTWURFSPLANUNG
Maßstab 1:250
Dieser Plan ist urheberrechtlich geschützt. Bei Weiterverwendung ist die Rauschmaier Ingenieure GmbH als Urheber auf dem Plan zu verweisen.