


BEBAUUNGSPLAN
"Flattichstraße
Nord-West"
ENTWURF

M 1:500
29.06.2016

Fachbereich
Stadtplanung
und Vermessung

085/03

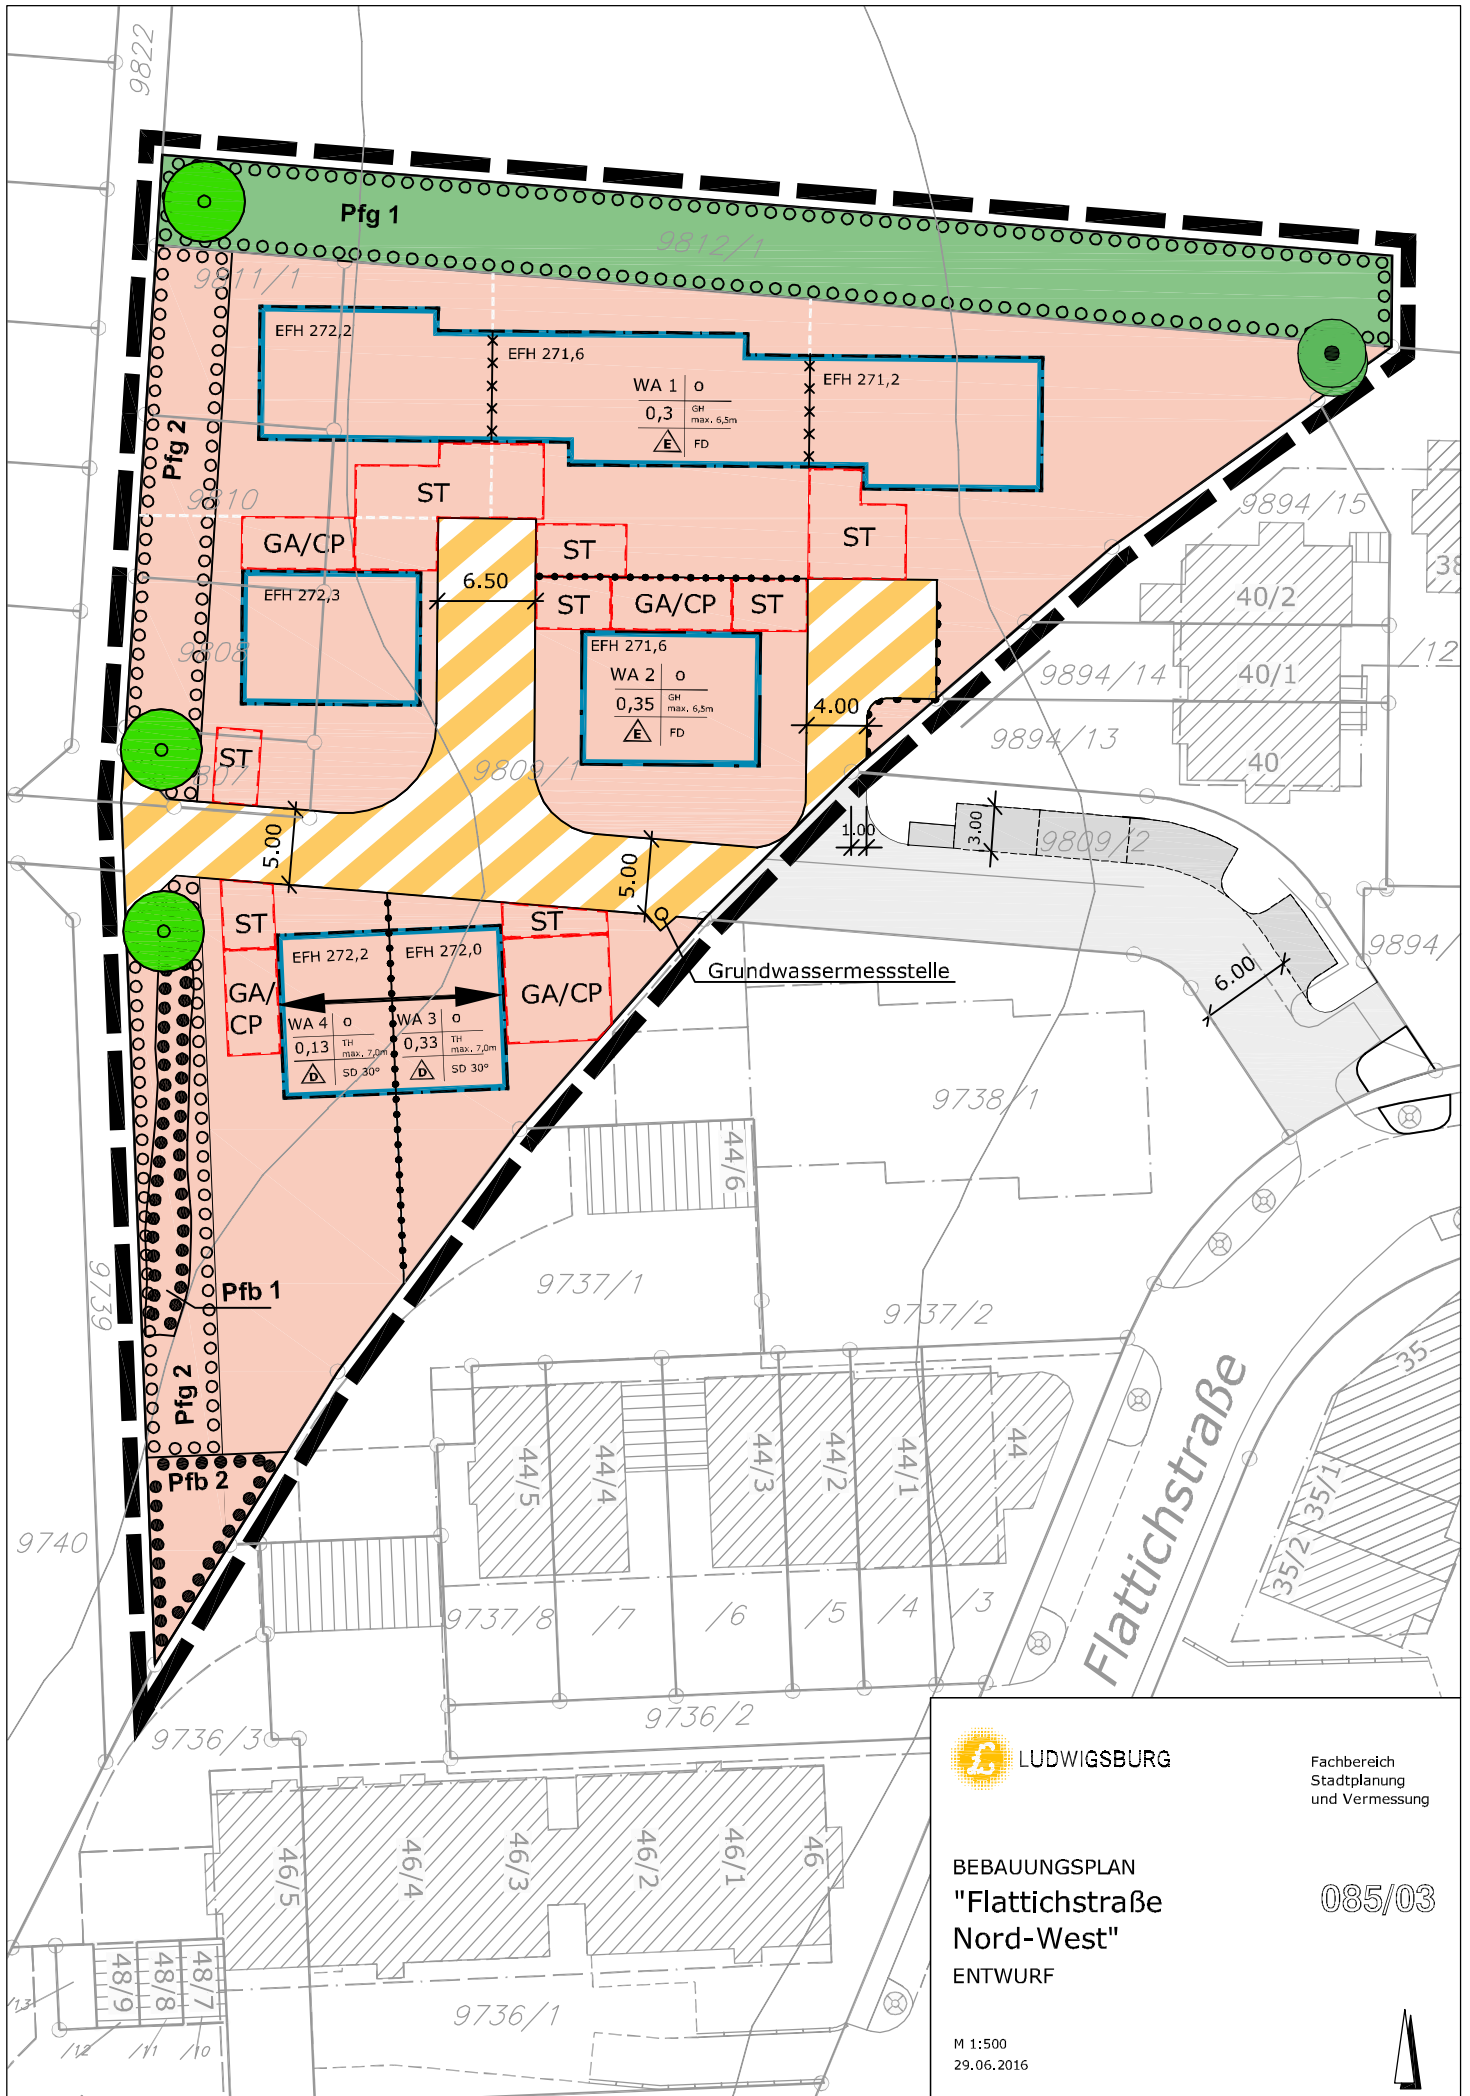