






LUDWIGSBURG

August-Lämmle-Schule Oßweil Ausbau Ganztags/Brandschutzmaßnahmen

Anlage 1: Entwurfsplanung vom 18.08.2016

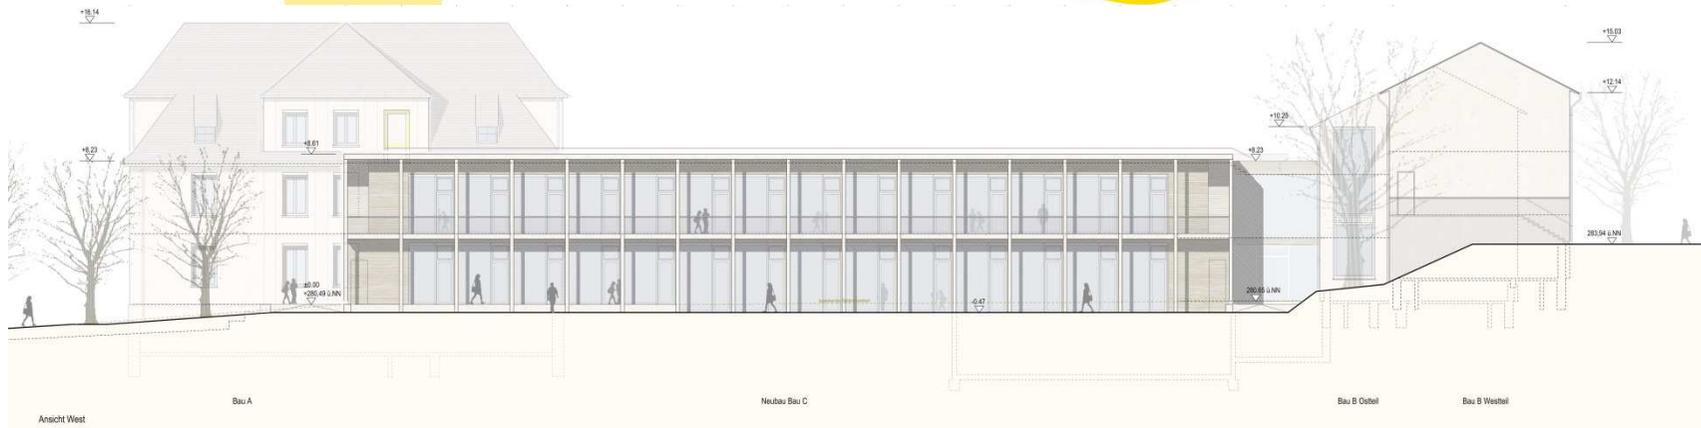

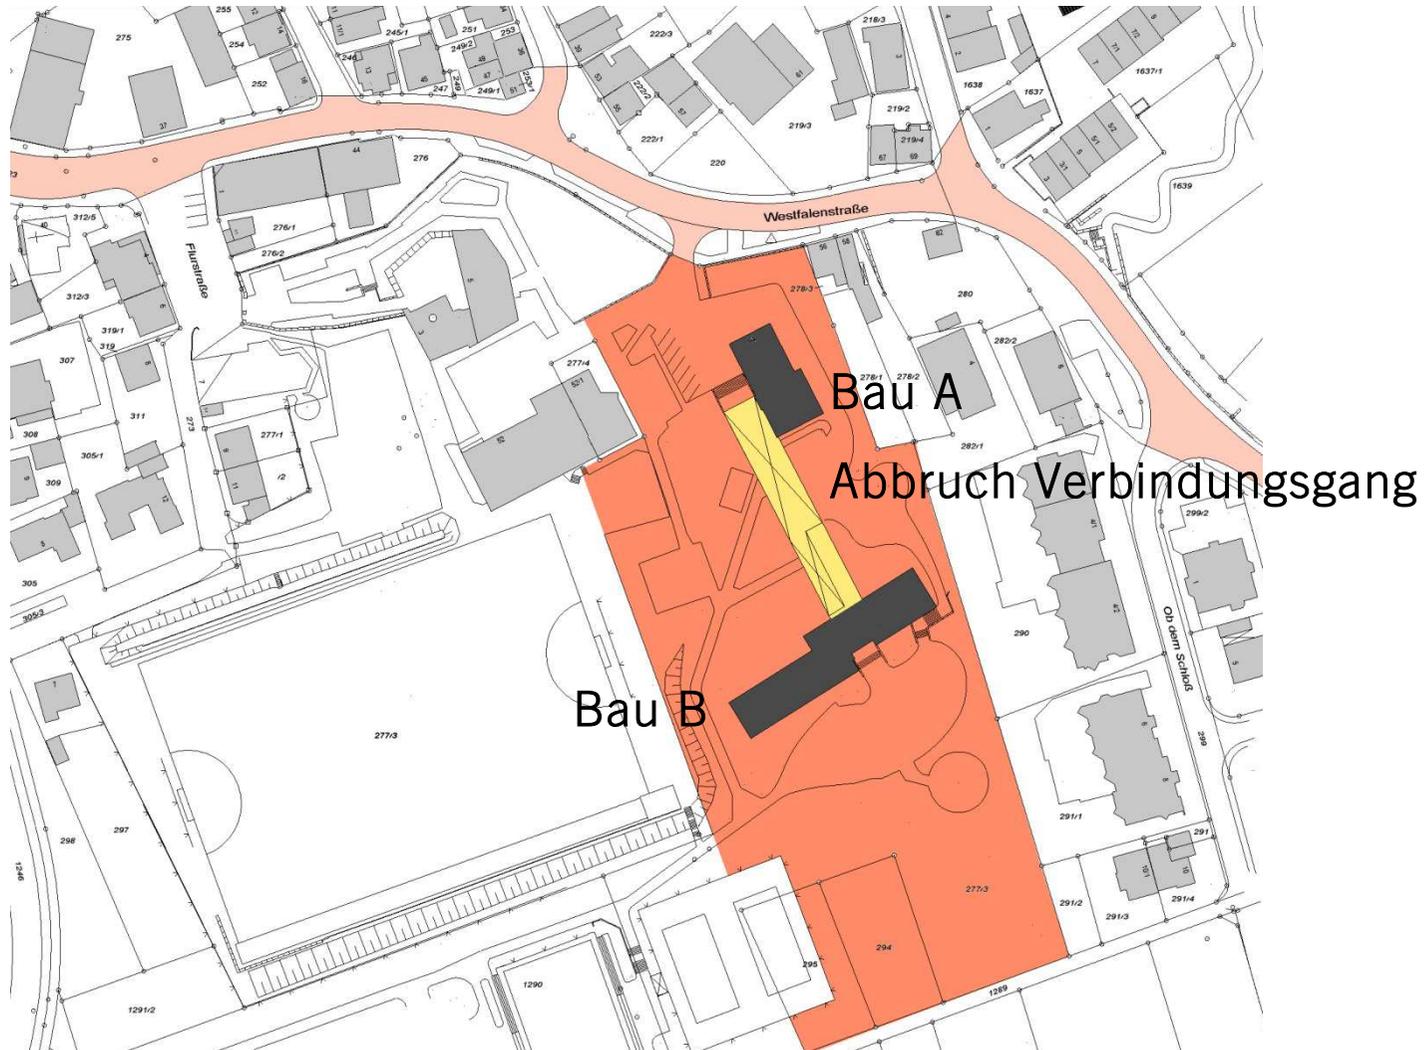


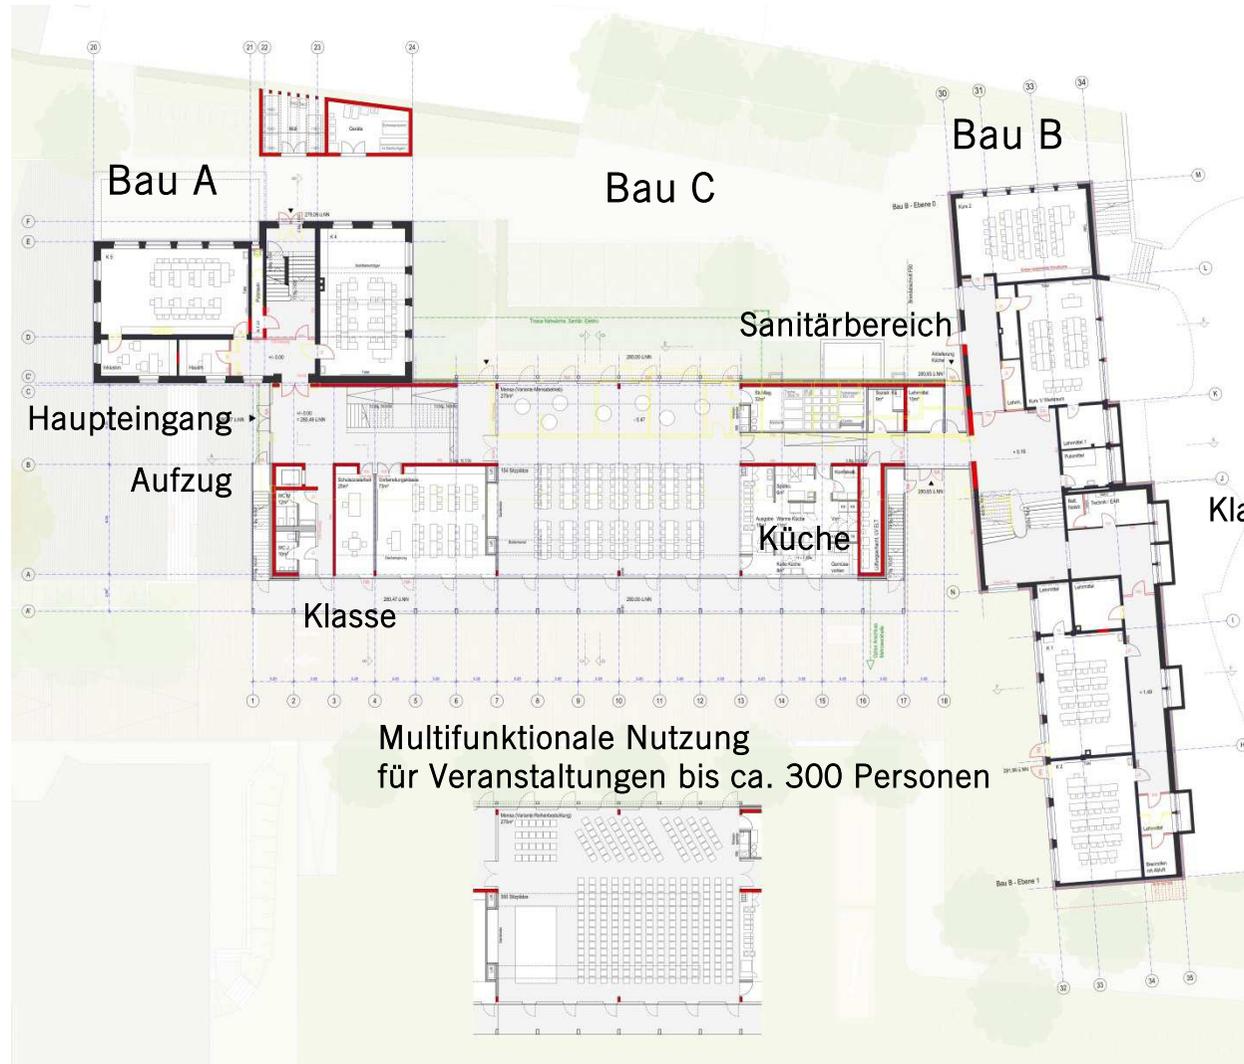



Raumprogramm:

- 14 Klassenräume
- 2 Mehrzweckräume
- 2 Kursräume
- Lehr- Lernmittel- Materialräume
- Verwaltungsräume
- Lehrerarbeitsräume

Multifunktionale Nutzung
für Veranstaltungen bis ca. 300 Personen

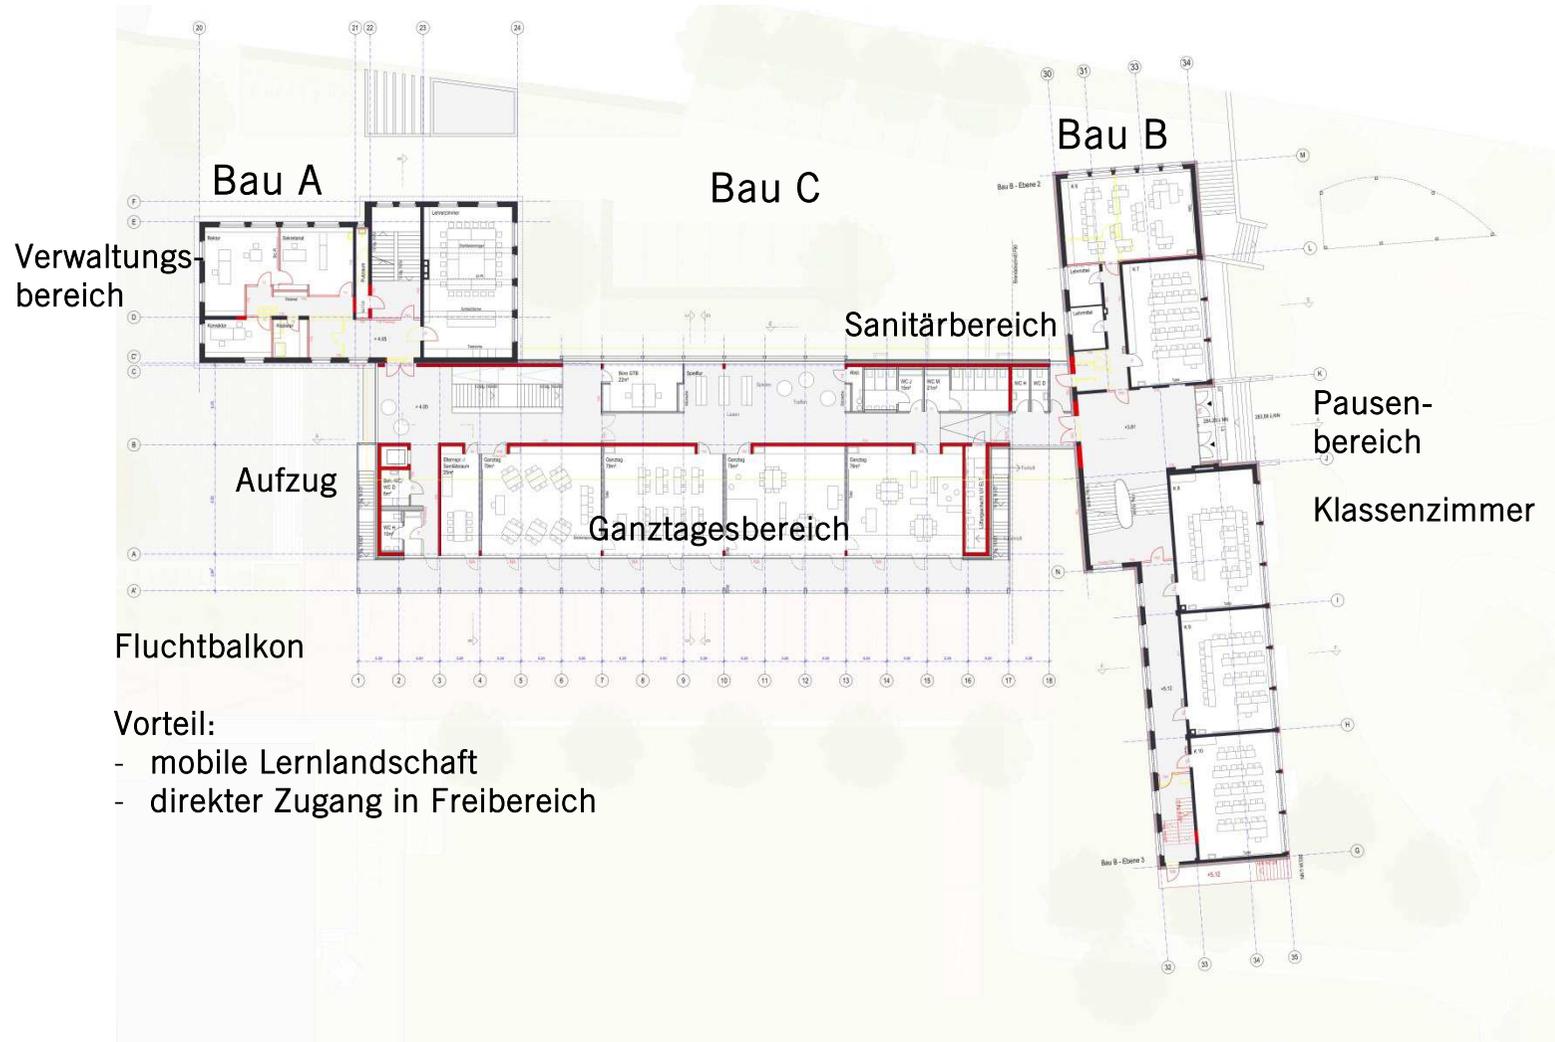


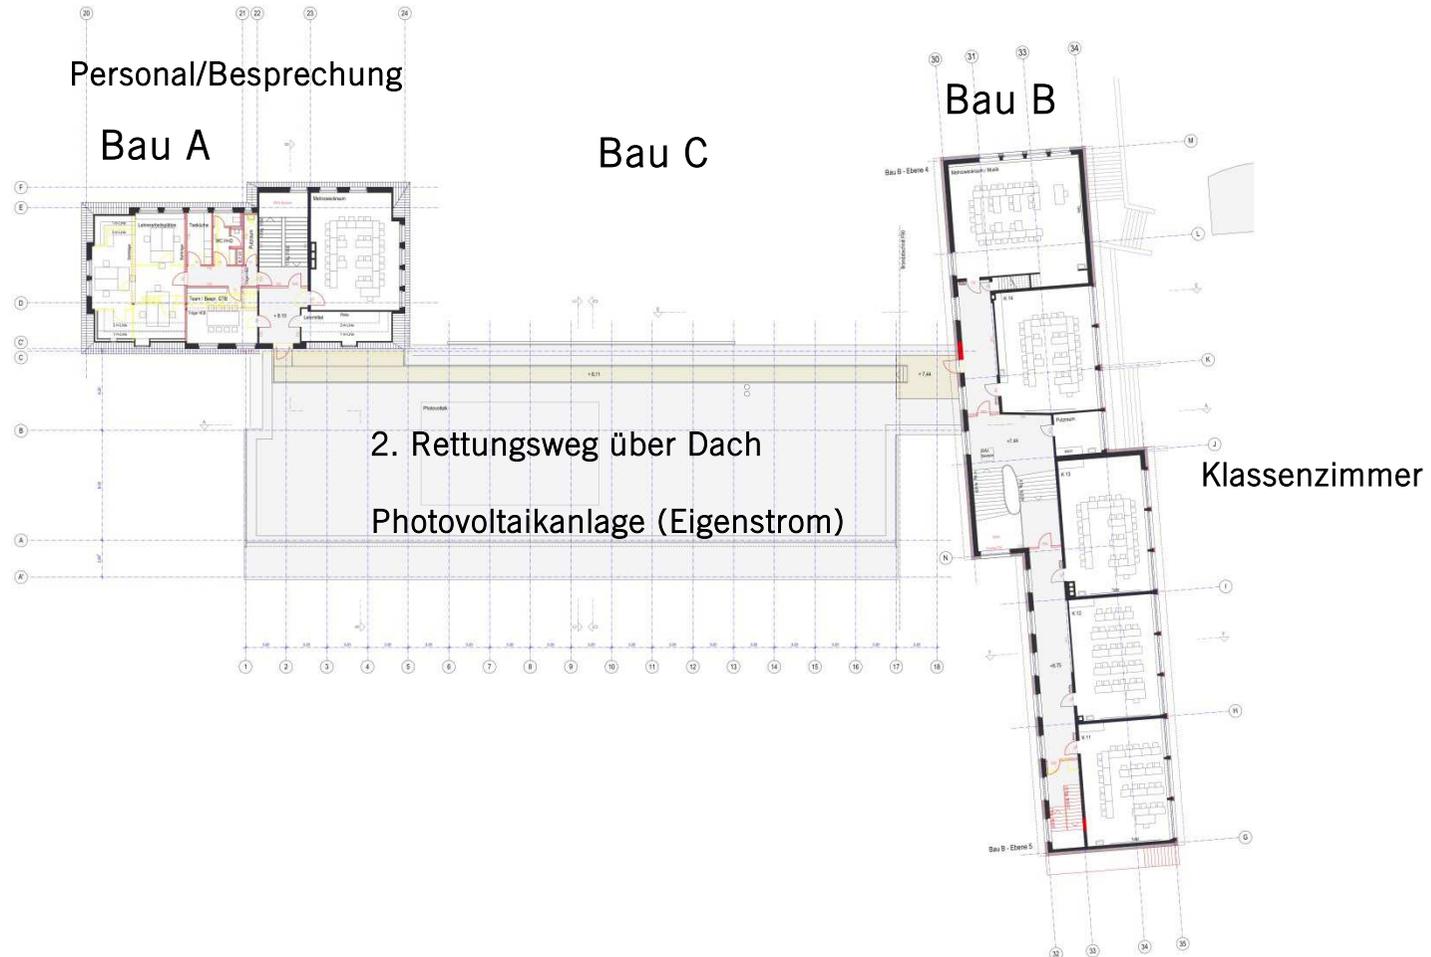

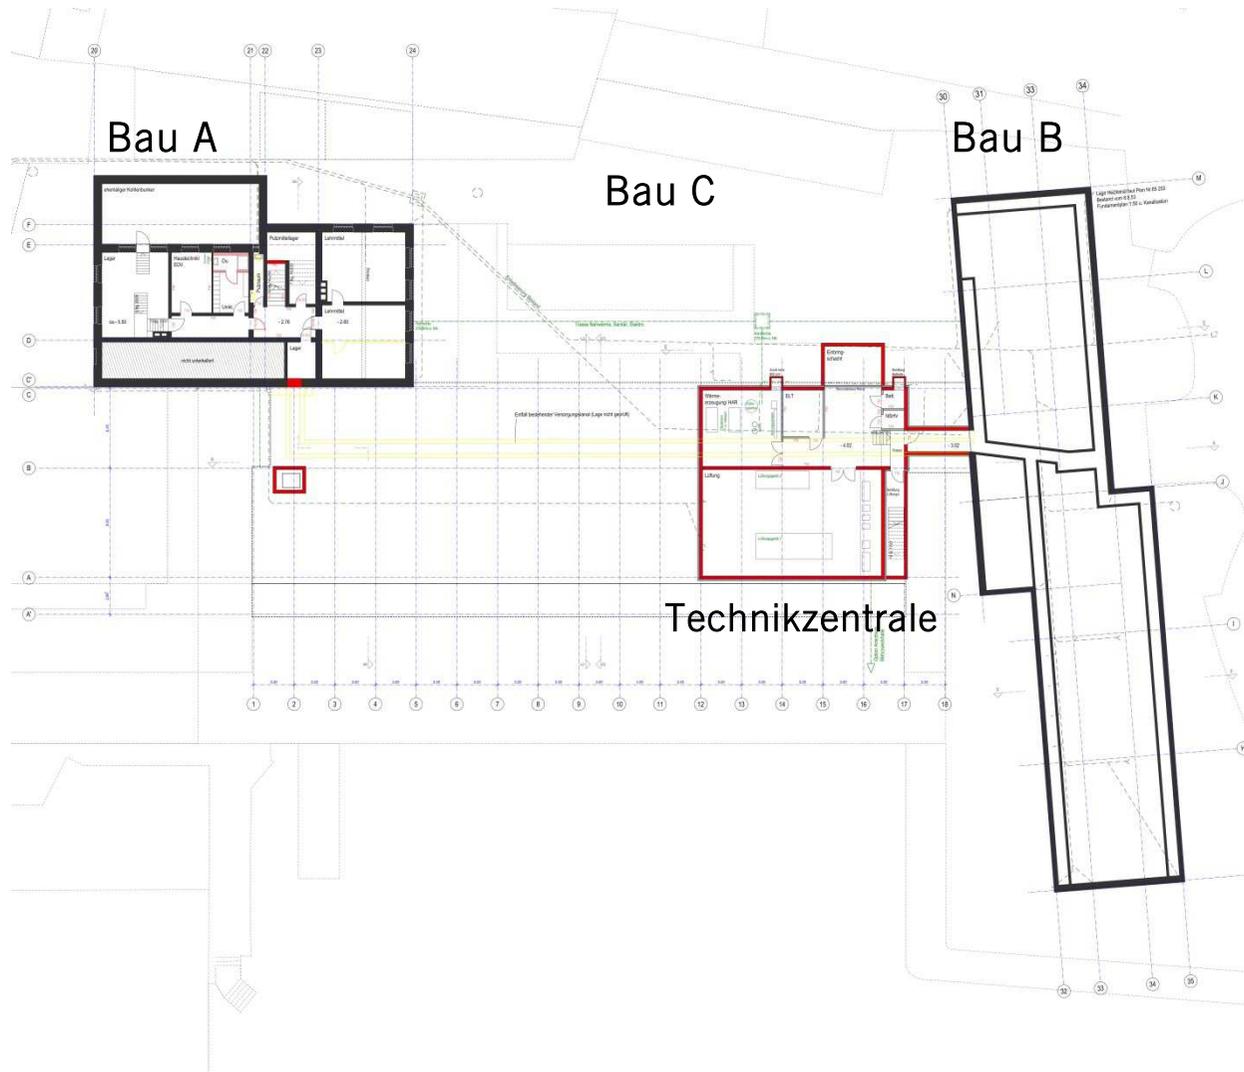




Längsschnitt Bau C

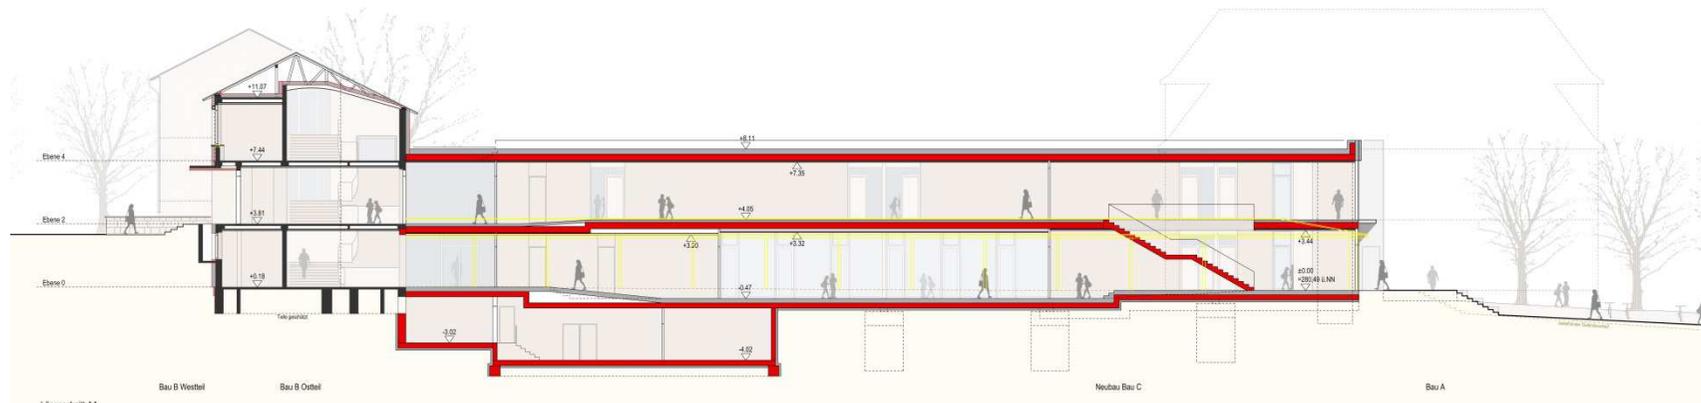


Querschnitt Bau C

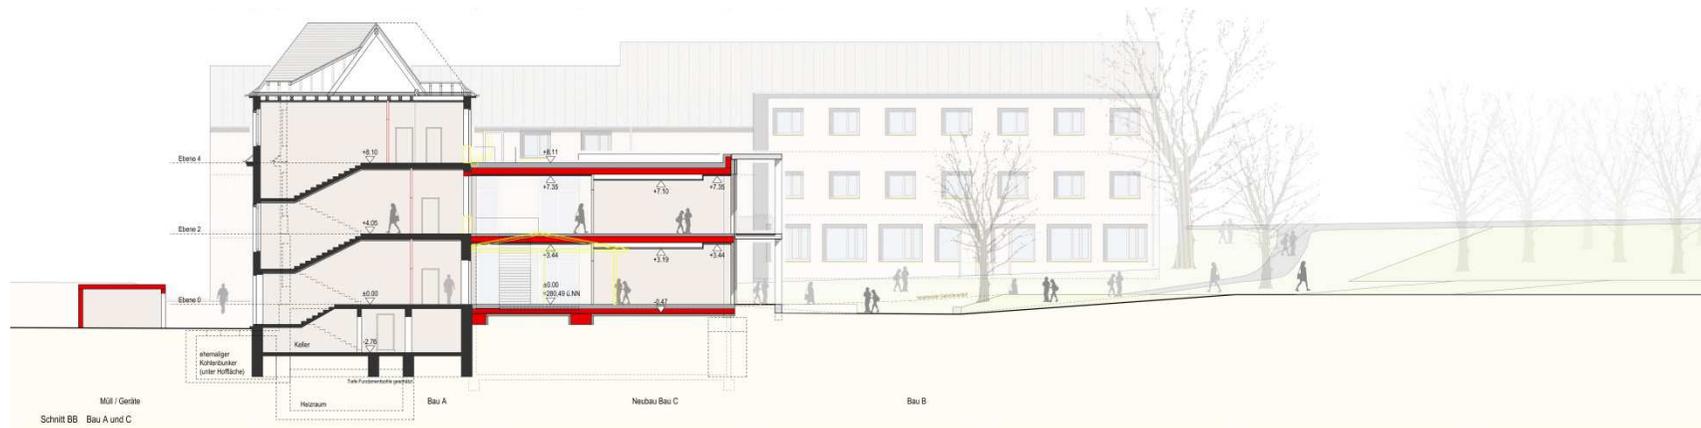





Ansicht West

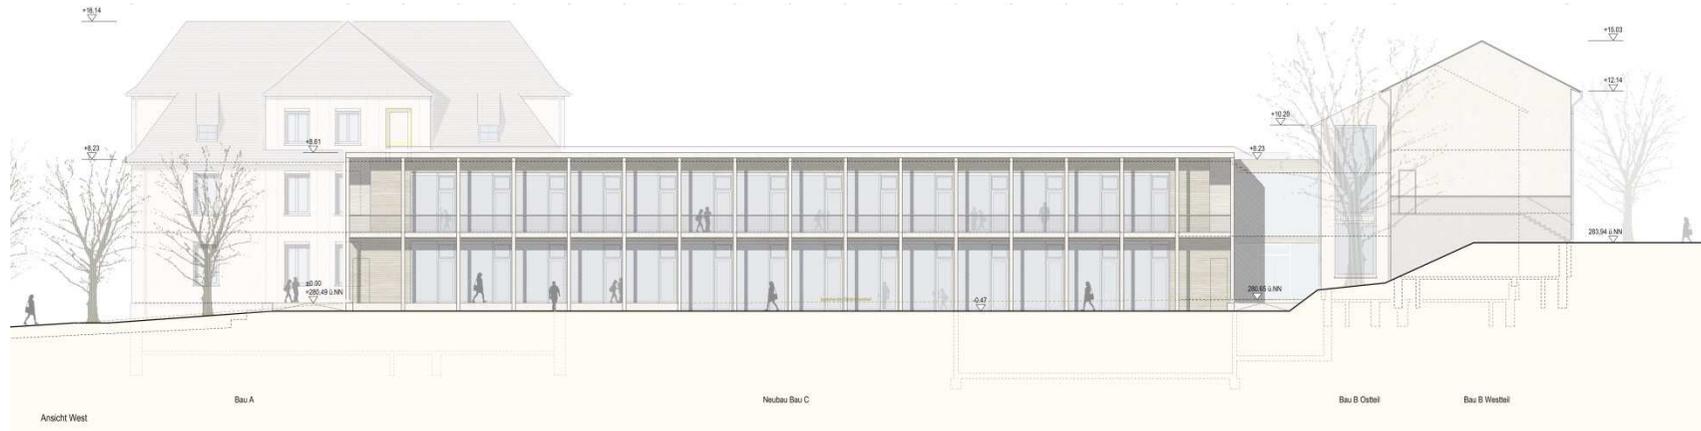

Ansicht Ost

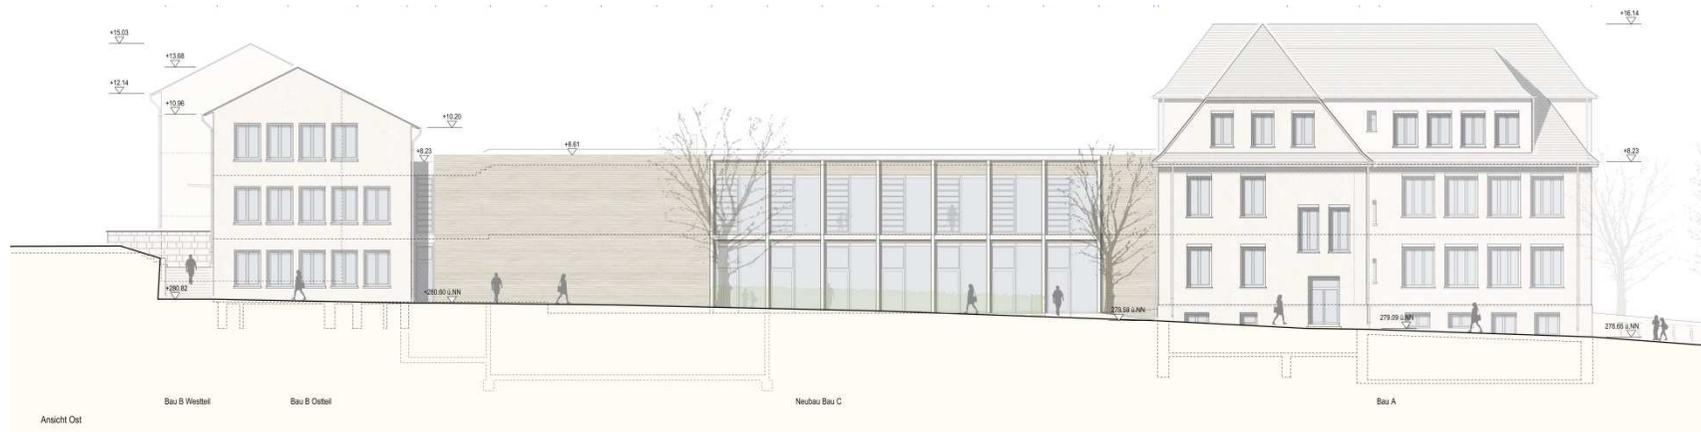

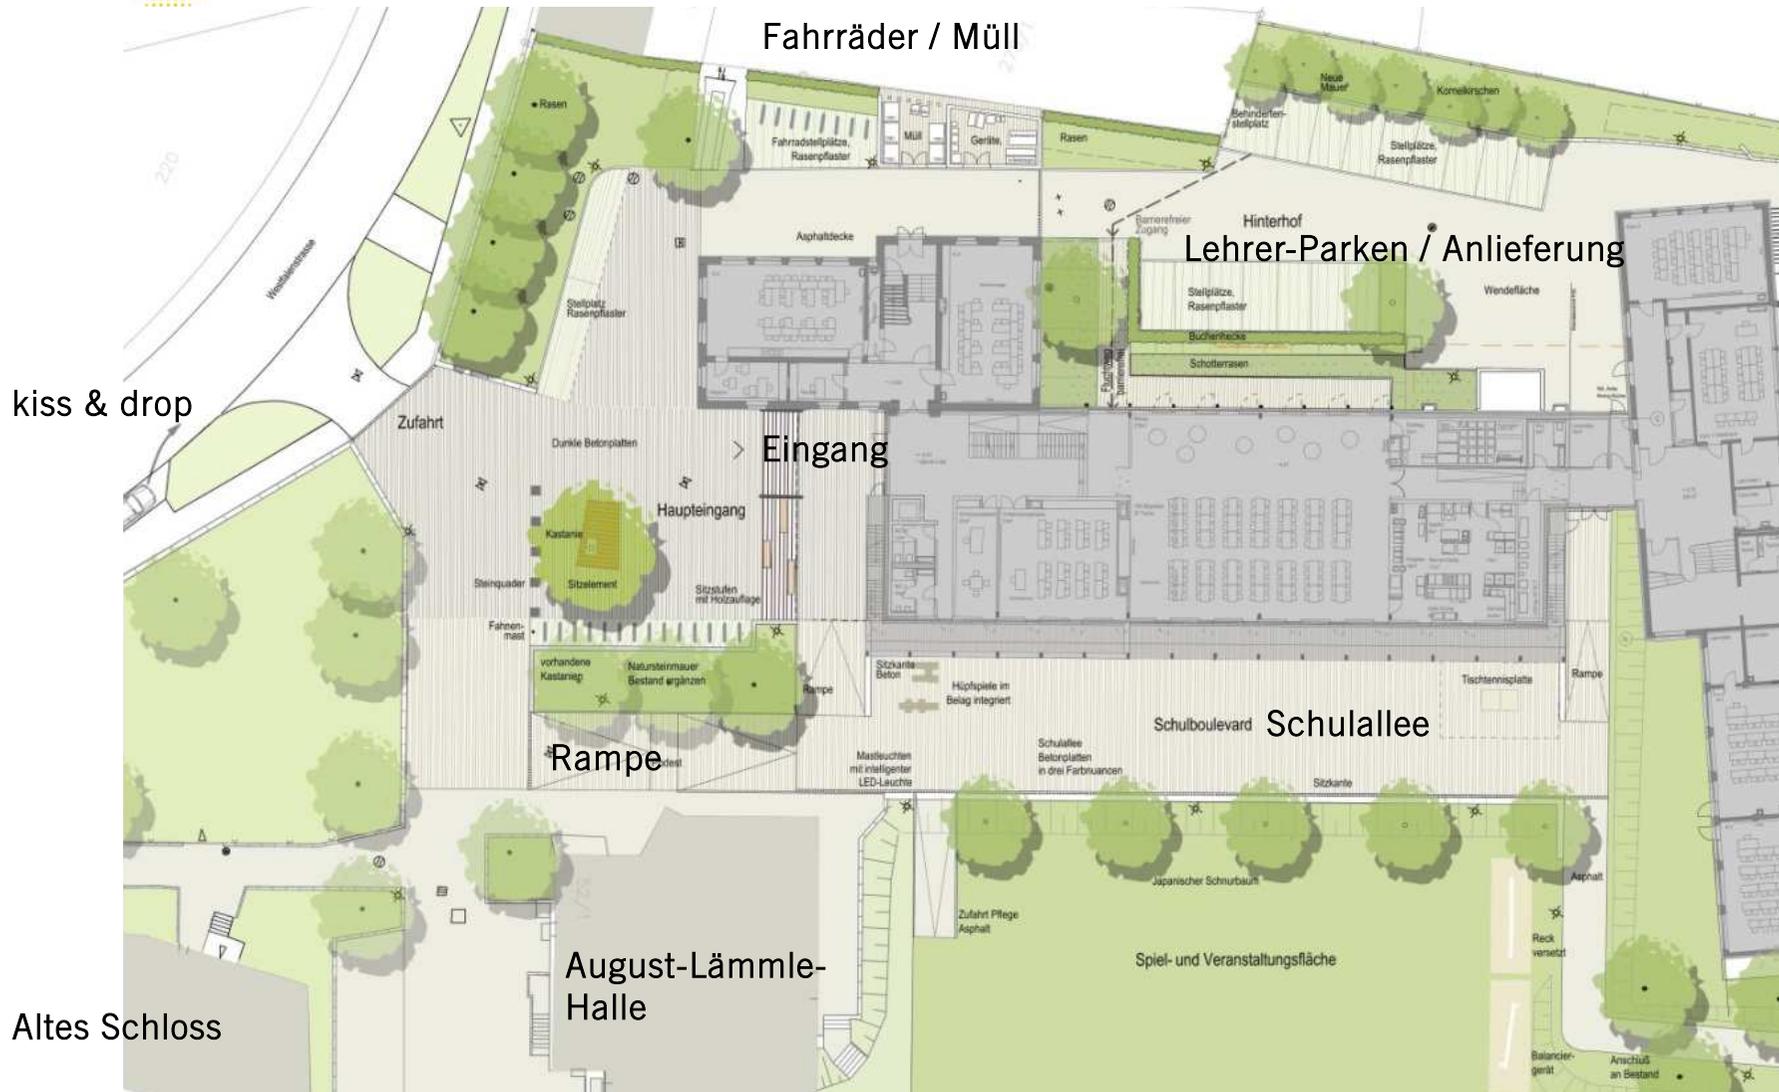



LUDWIGSBURG

Außenanlagen Materialien





LUDWIGSBURG

Bauabschnitte Außenanlagen

