



LUDWIGSBURG

Neukonzeption Bürgerbüro Wilhelmstraße 1-5

Bauliche Konzeptstudie vom 28.04.2016






LUDWIGSBURG

Option 1- BBZ Wilhelmstraße 1-9





LUDWIGSBURG

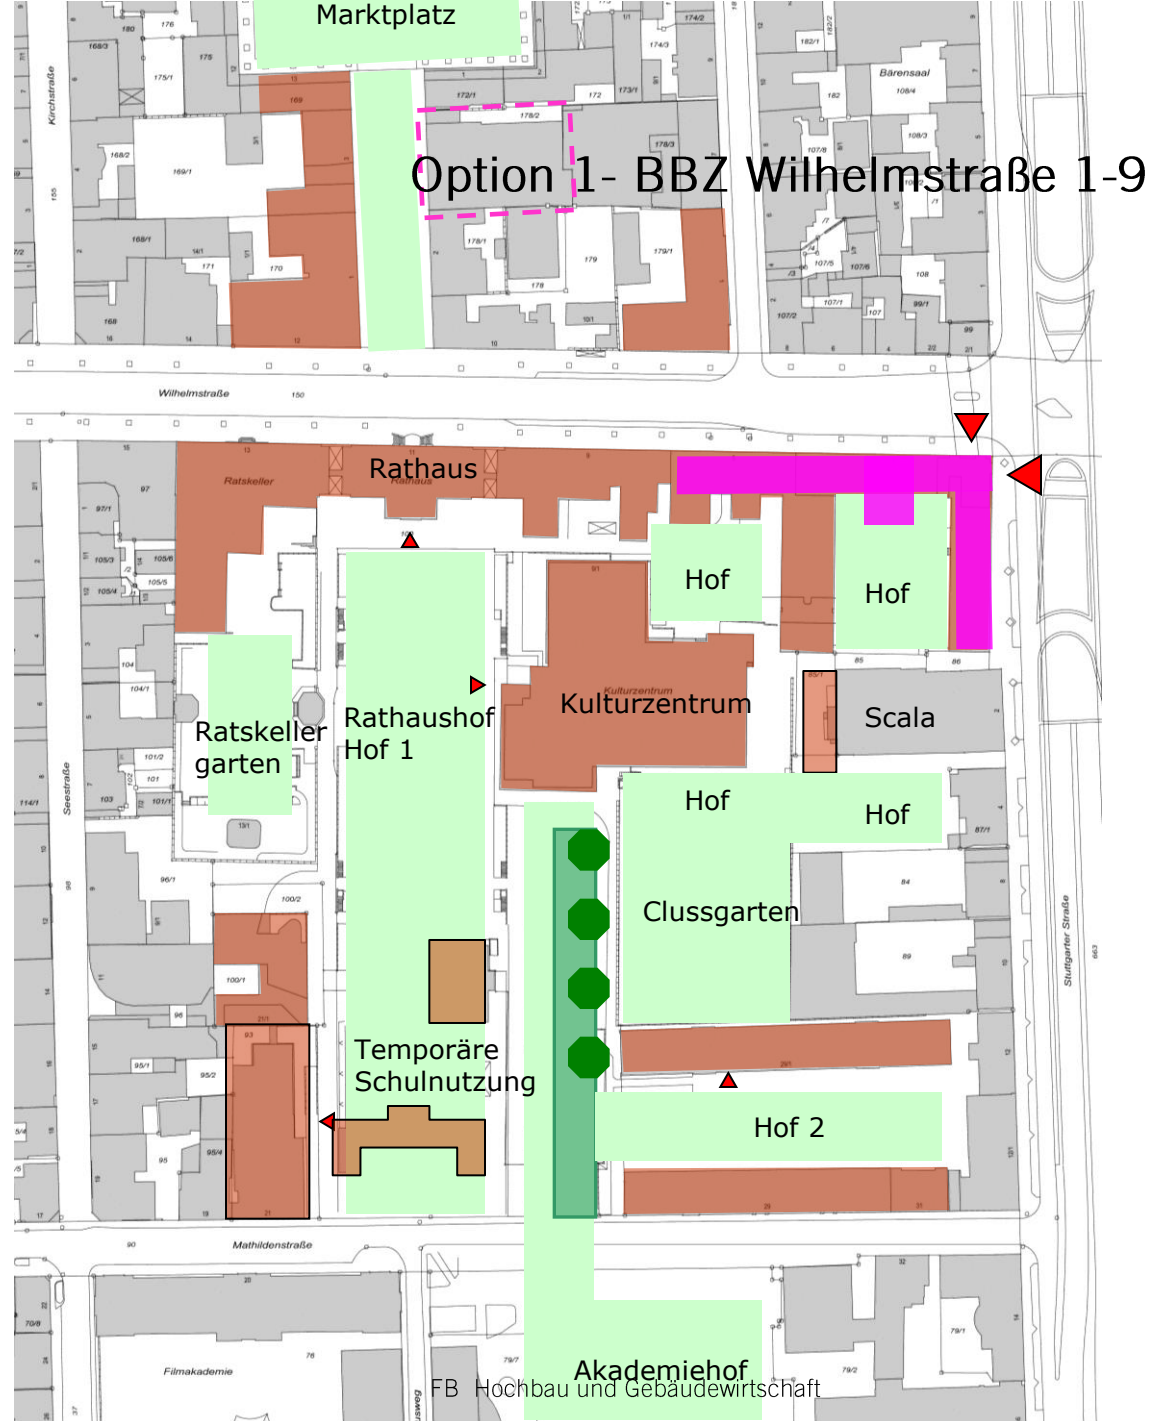



LUDWIGSBURG

Option 1- BBZ Wilhelmstraße 1-9





LUDWIGSBURG


Option 1- BBZ Wilhelmstraße 1-9

Erdgeschoss - Bestand

derzeit FB 33 - Bürgerbüro / Ausländeramt


derzeit FB 10 - IT

Durch-
u. Abgang

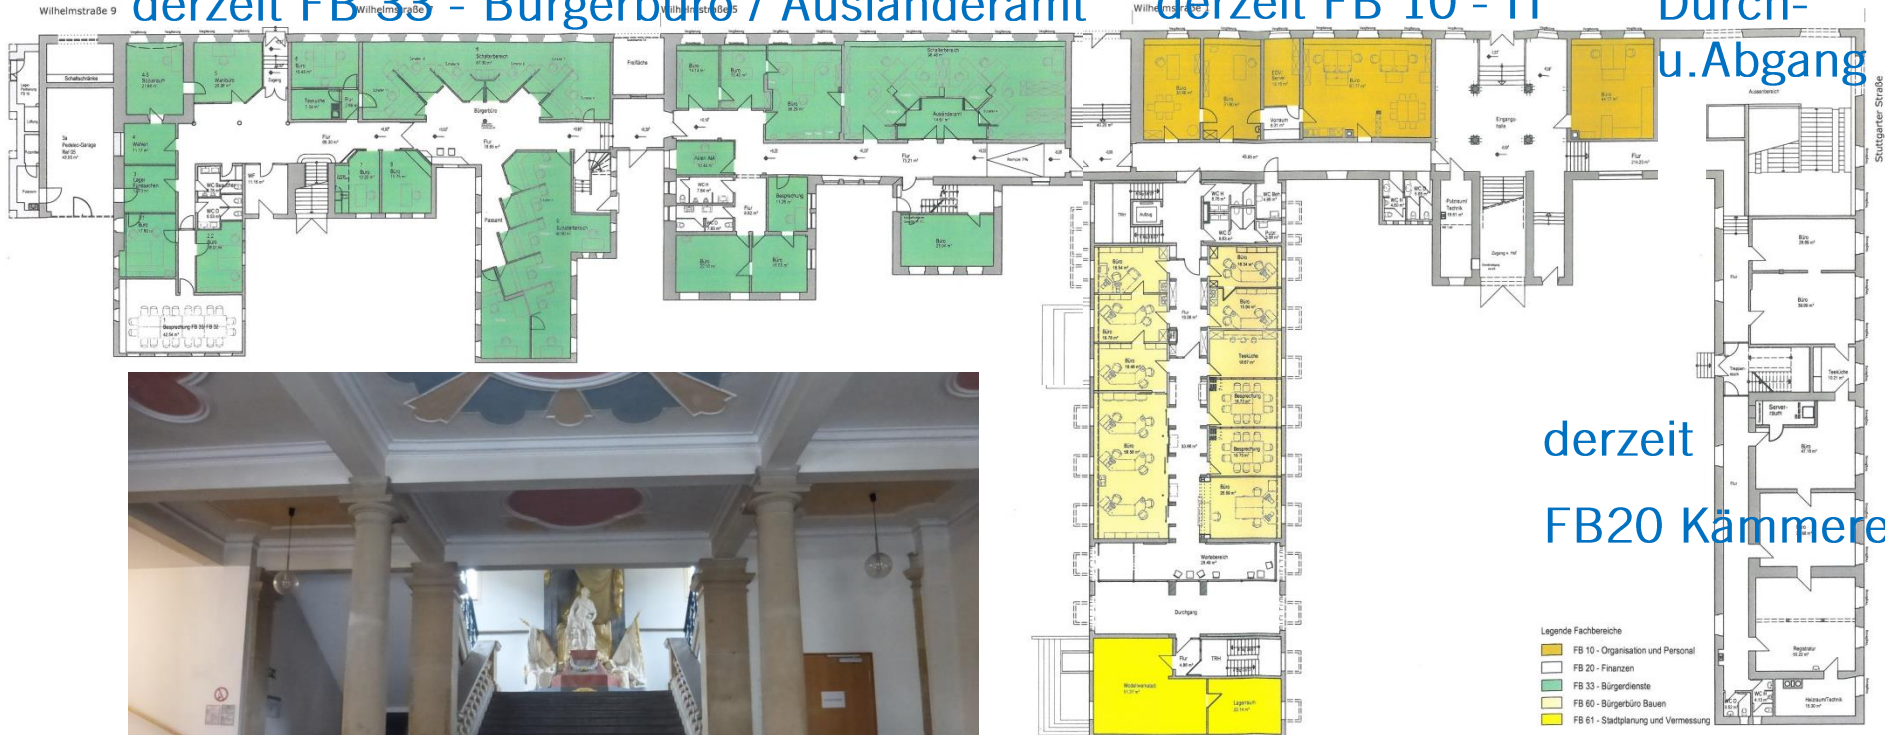

derzeit
FB20 Kämmerei



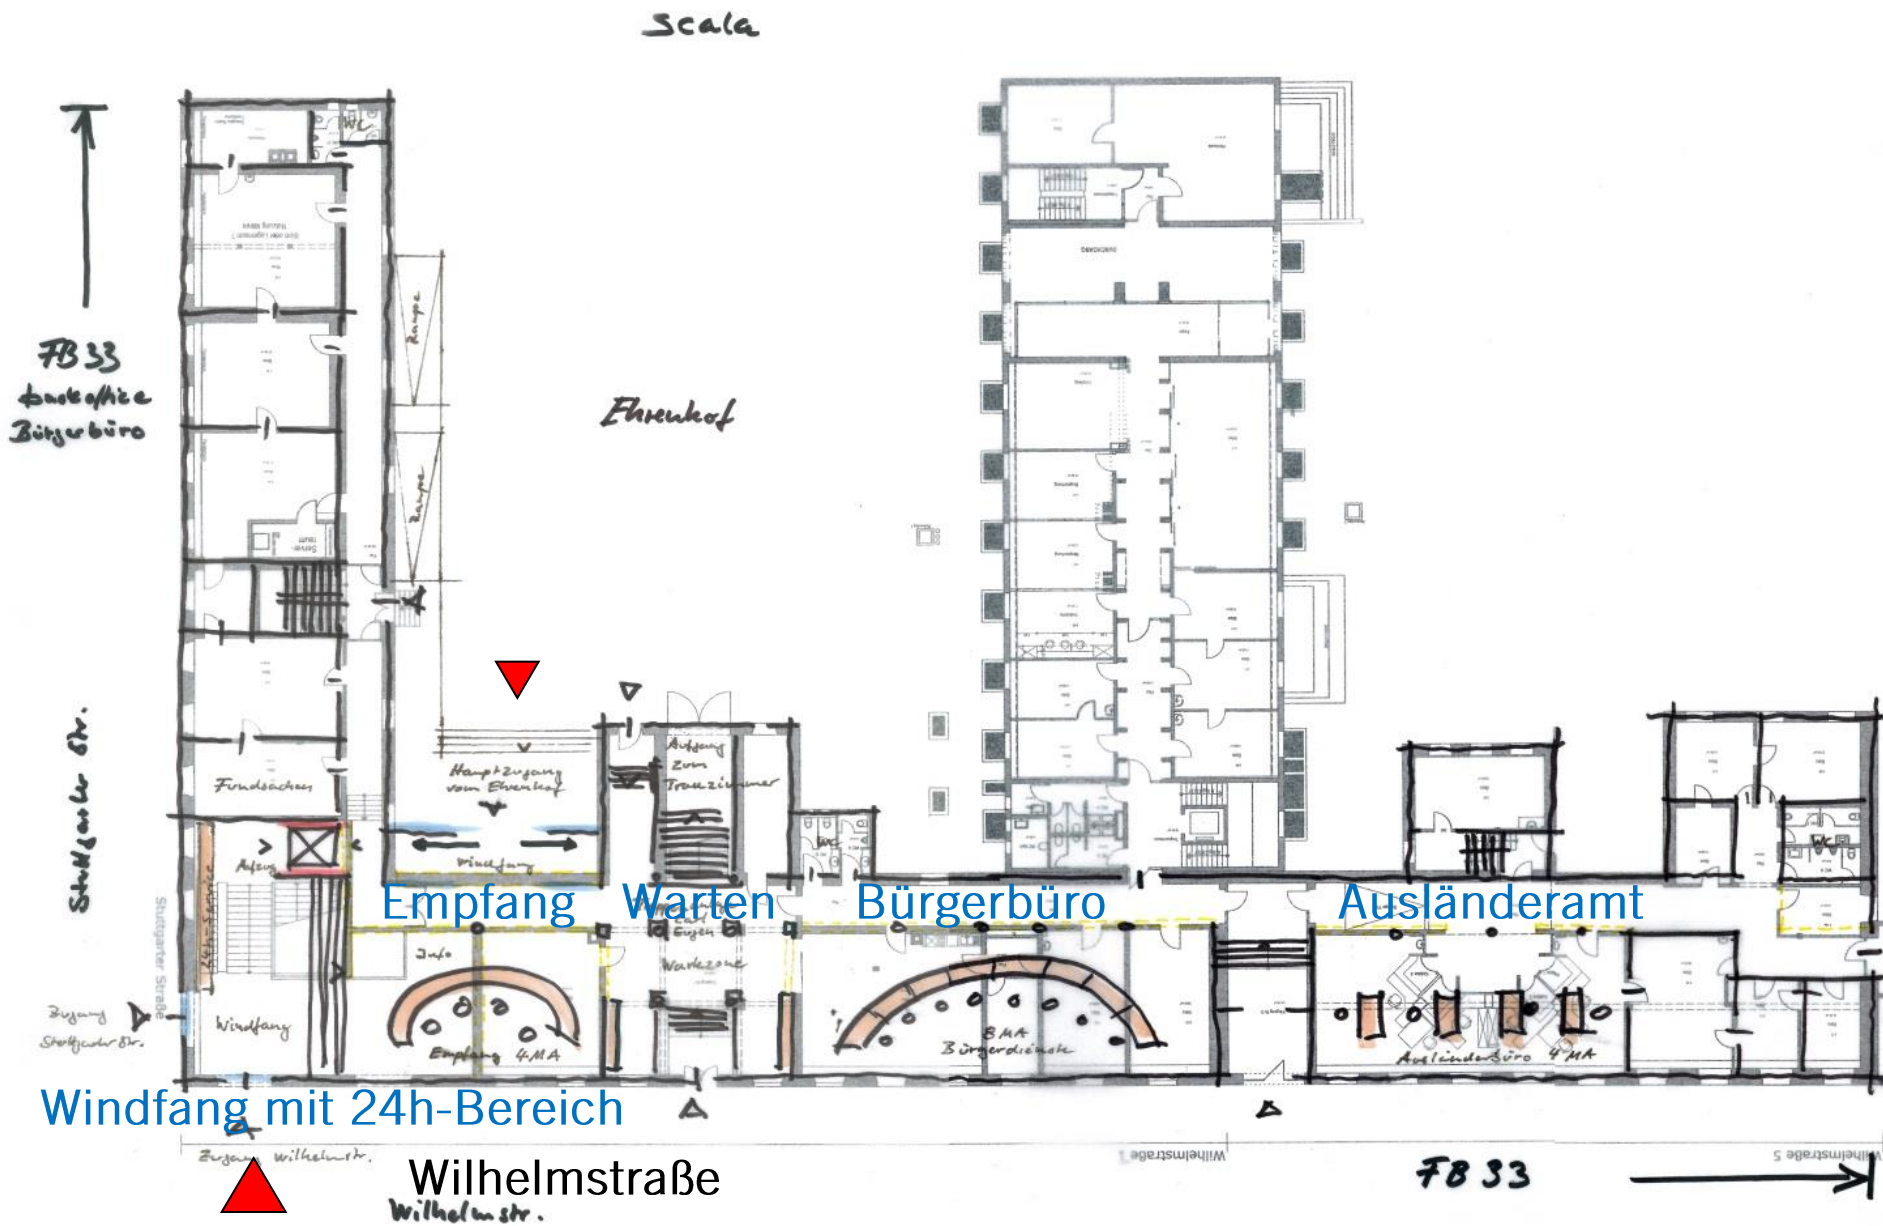




LUDWIGSBURG

Option 1- BBZ Wilhelmstraße 1-9

Zugang Ehrenhof

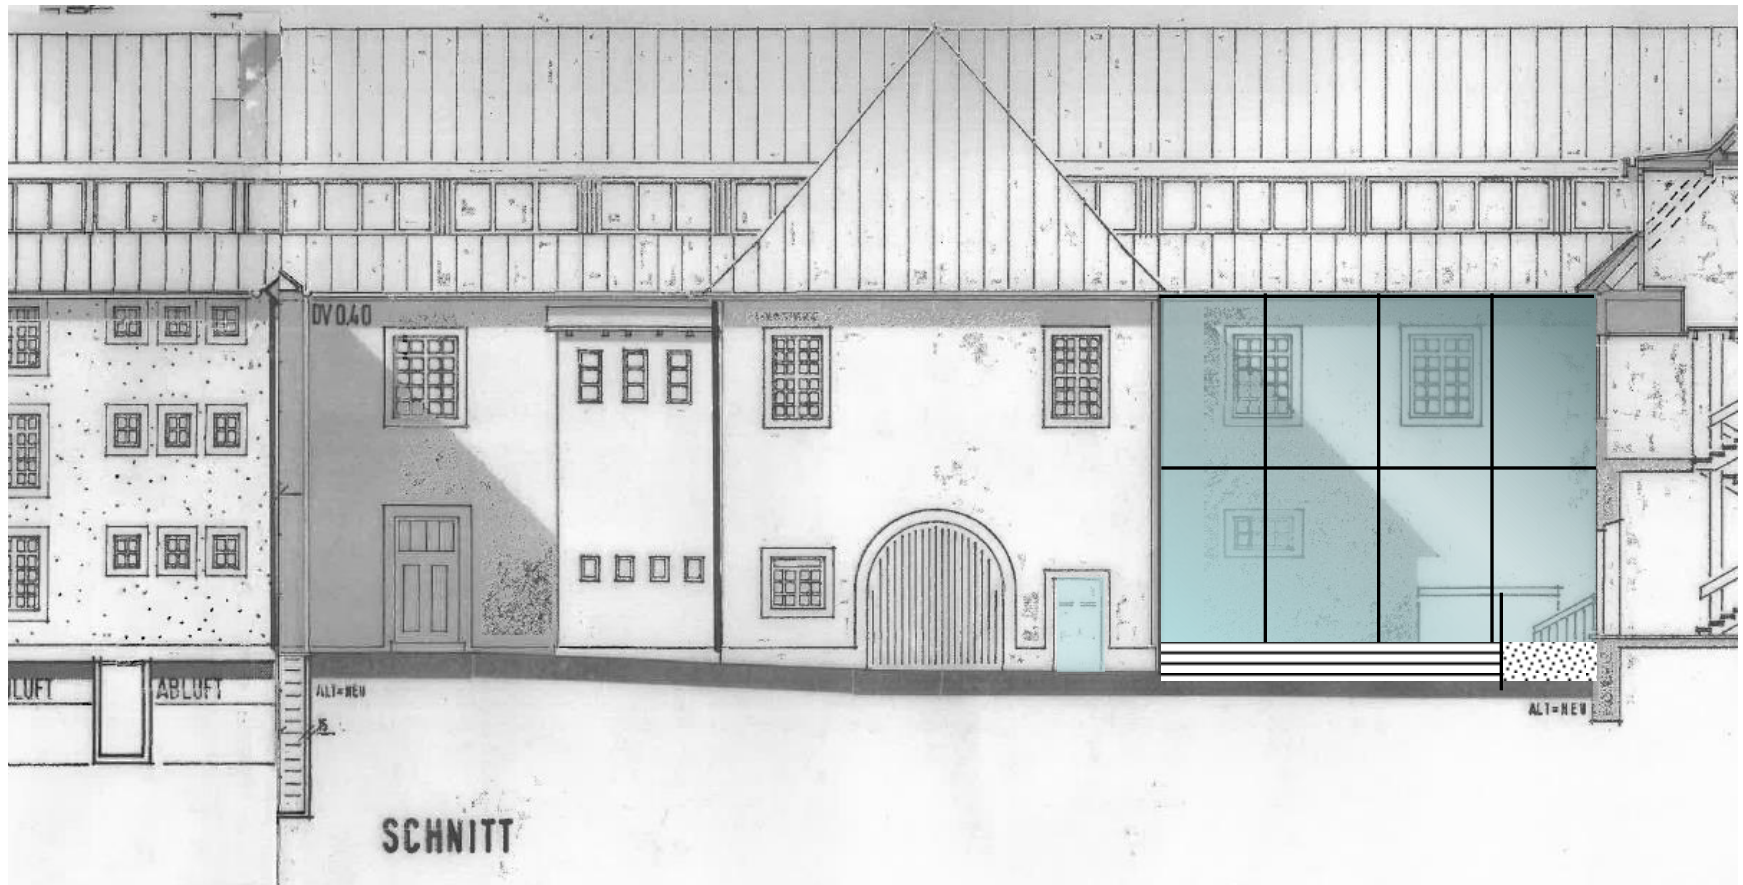




LUDWIGSBURG


Option 1- BBZ Wilhelmstraße 1-9

Konzeption Obergeschoss

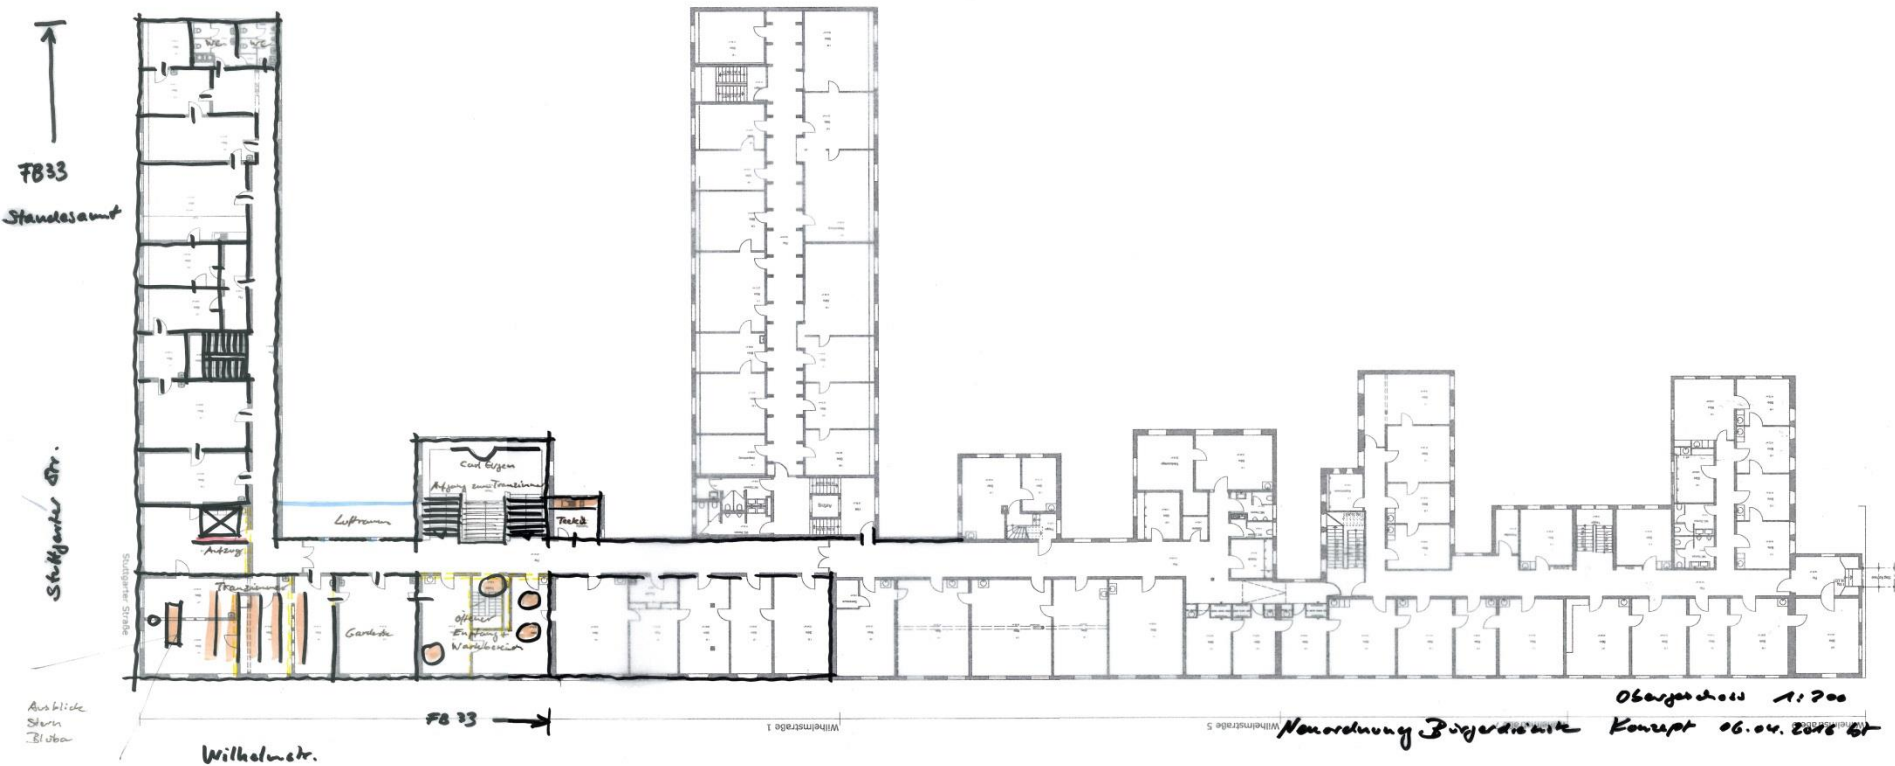

Wilhelmstraße

FB33 - Standesamt

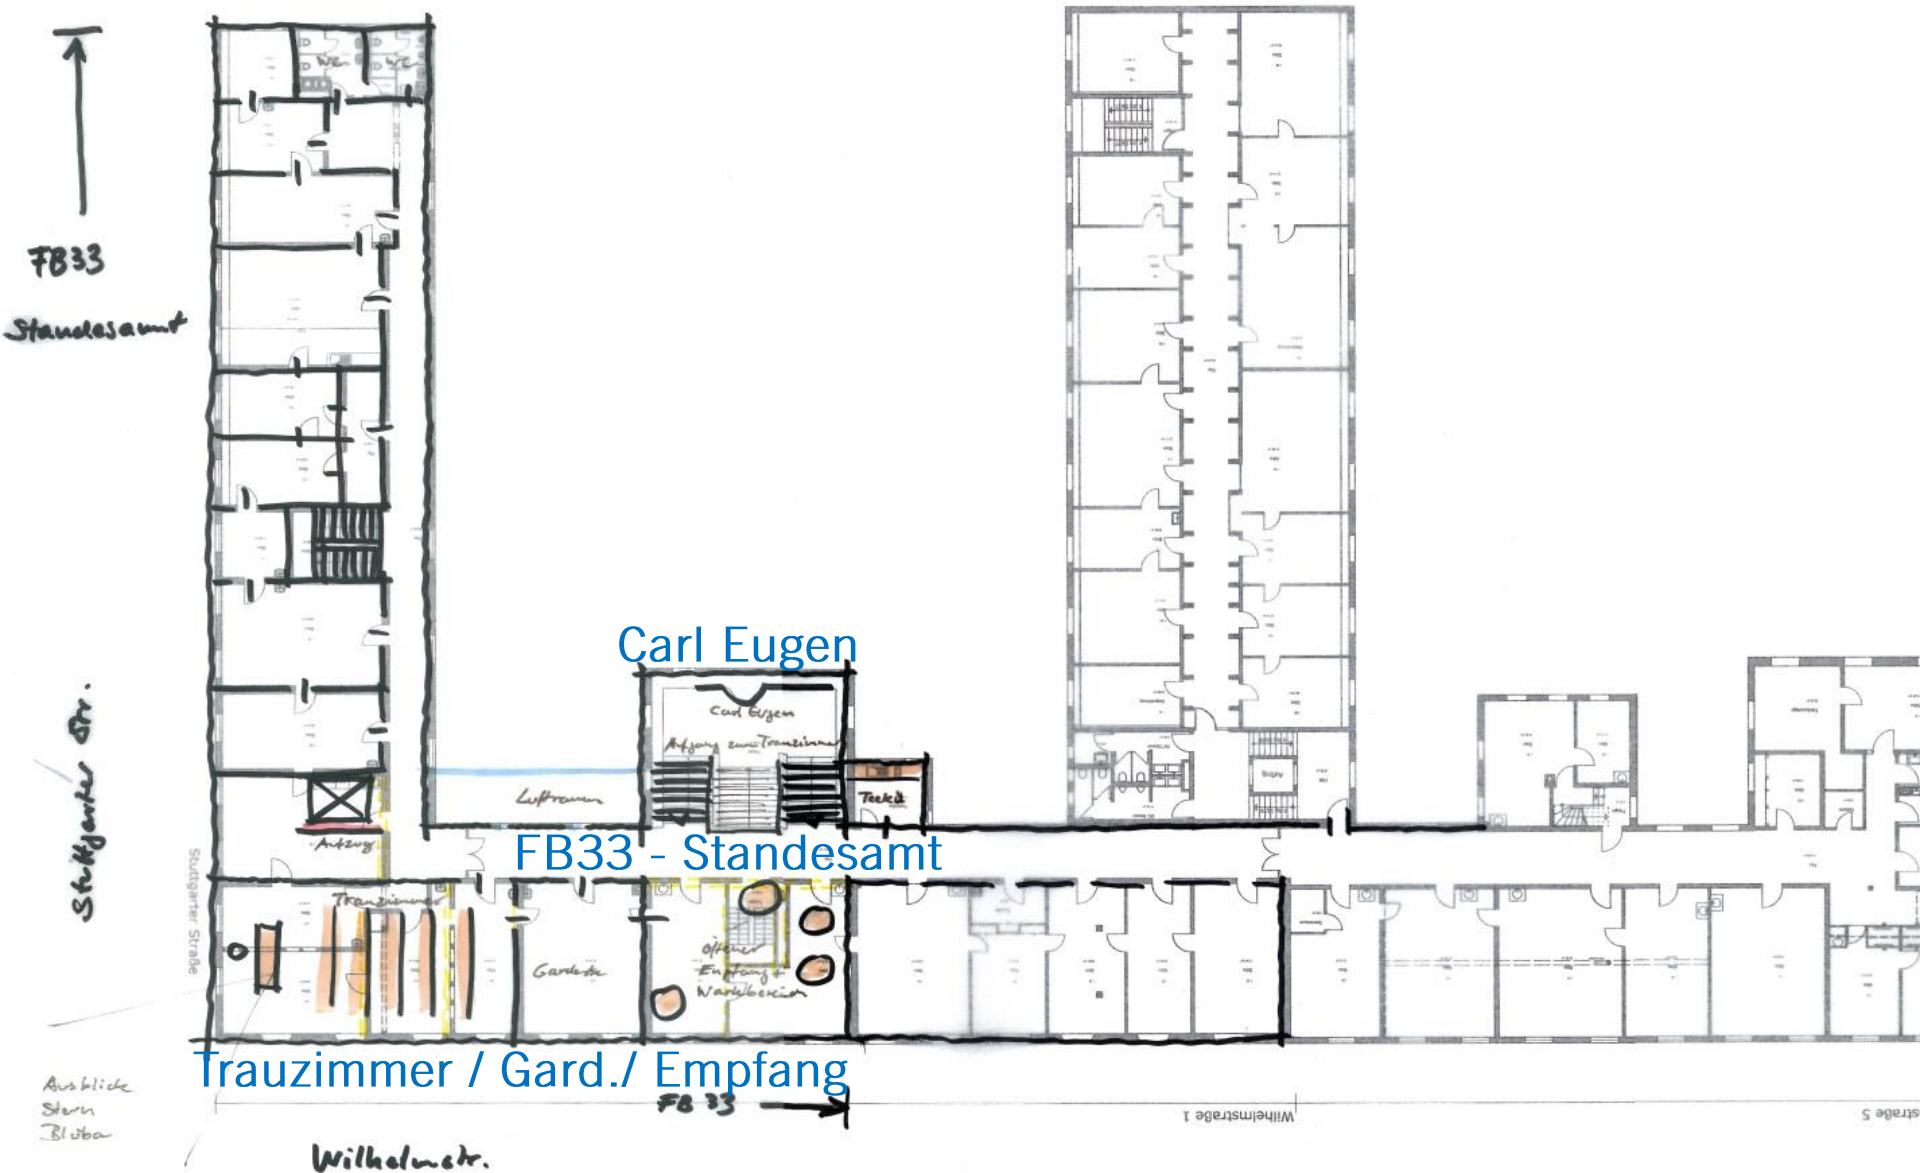



LUDWIGSBURG

Option 1- BBZ Wilhelmstraße 1-9

