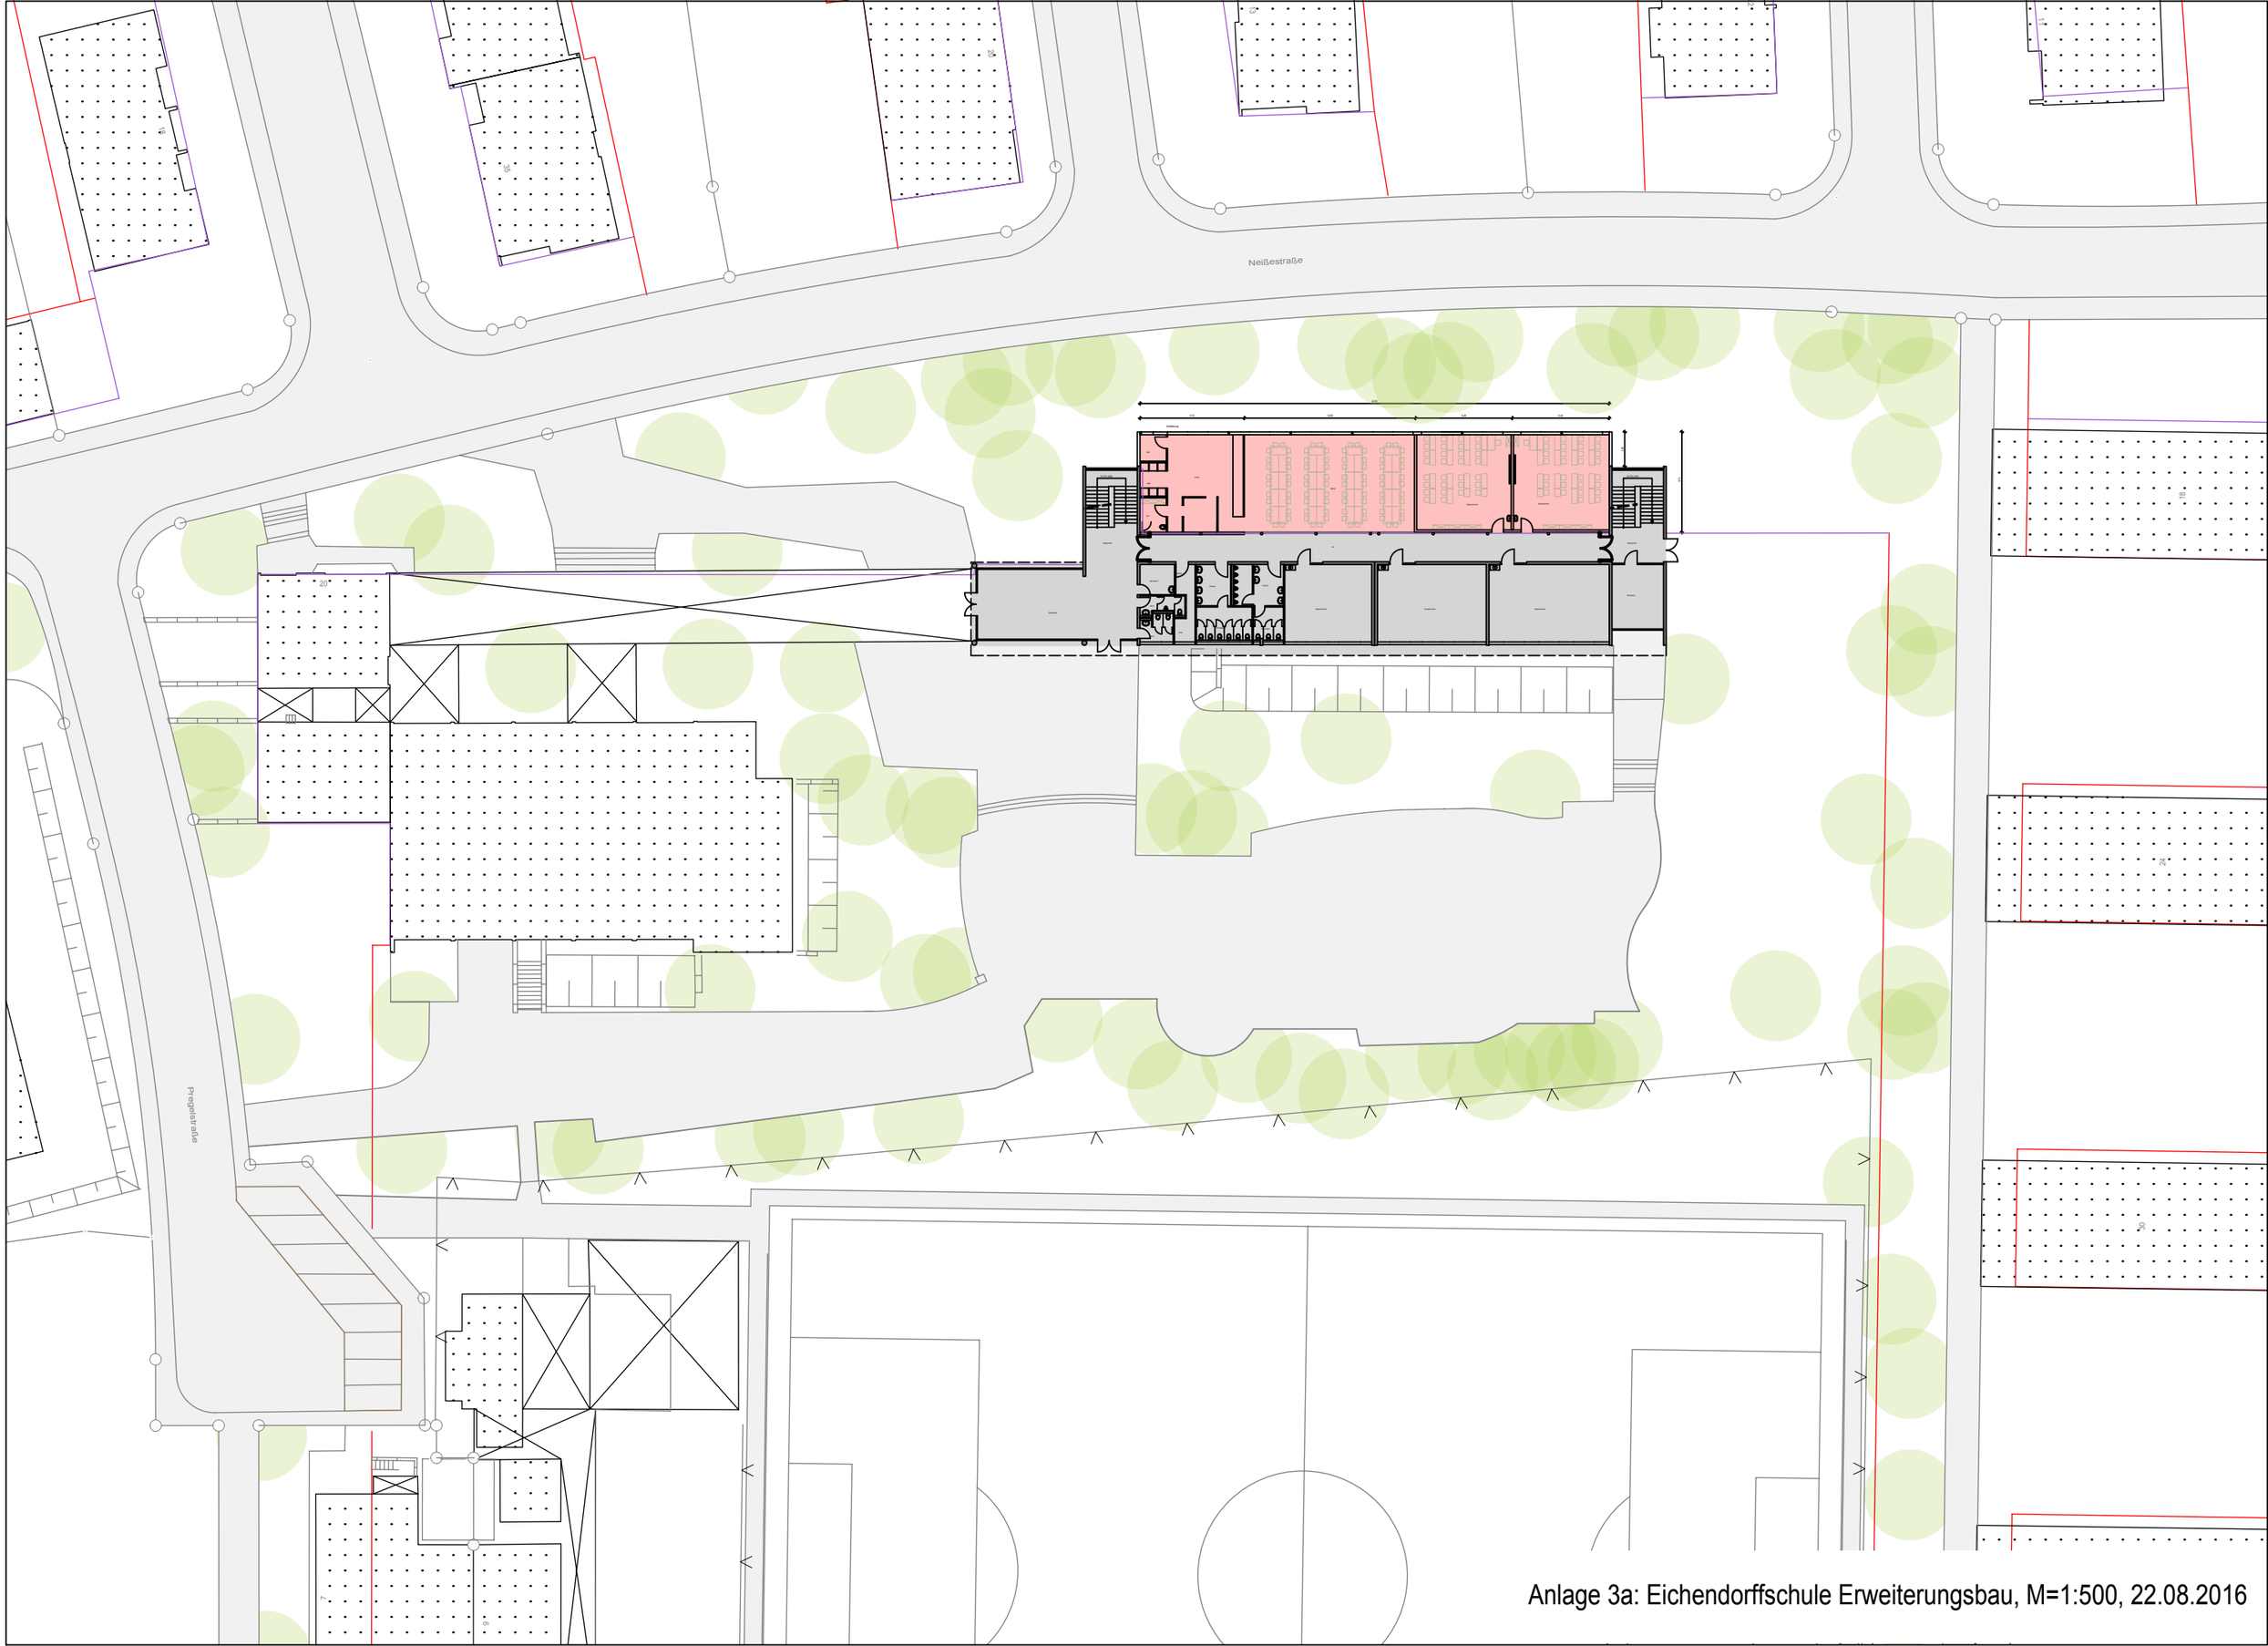

Anlage 3a: Eichendorffschule Erweiterungsbau, M=1:500, 22.08.2016