


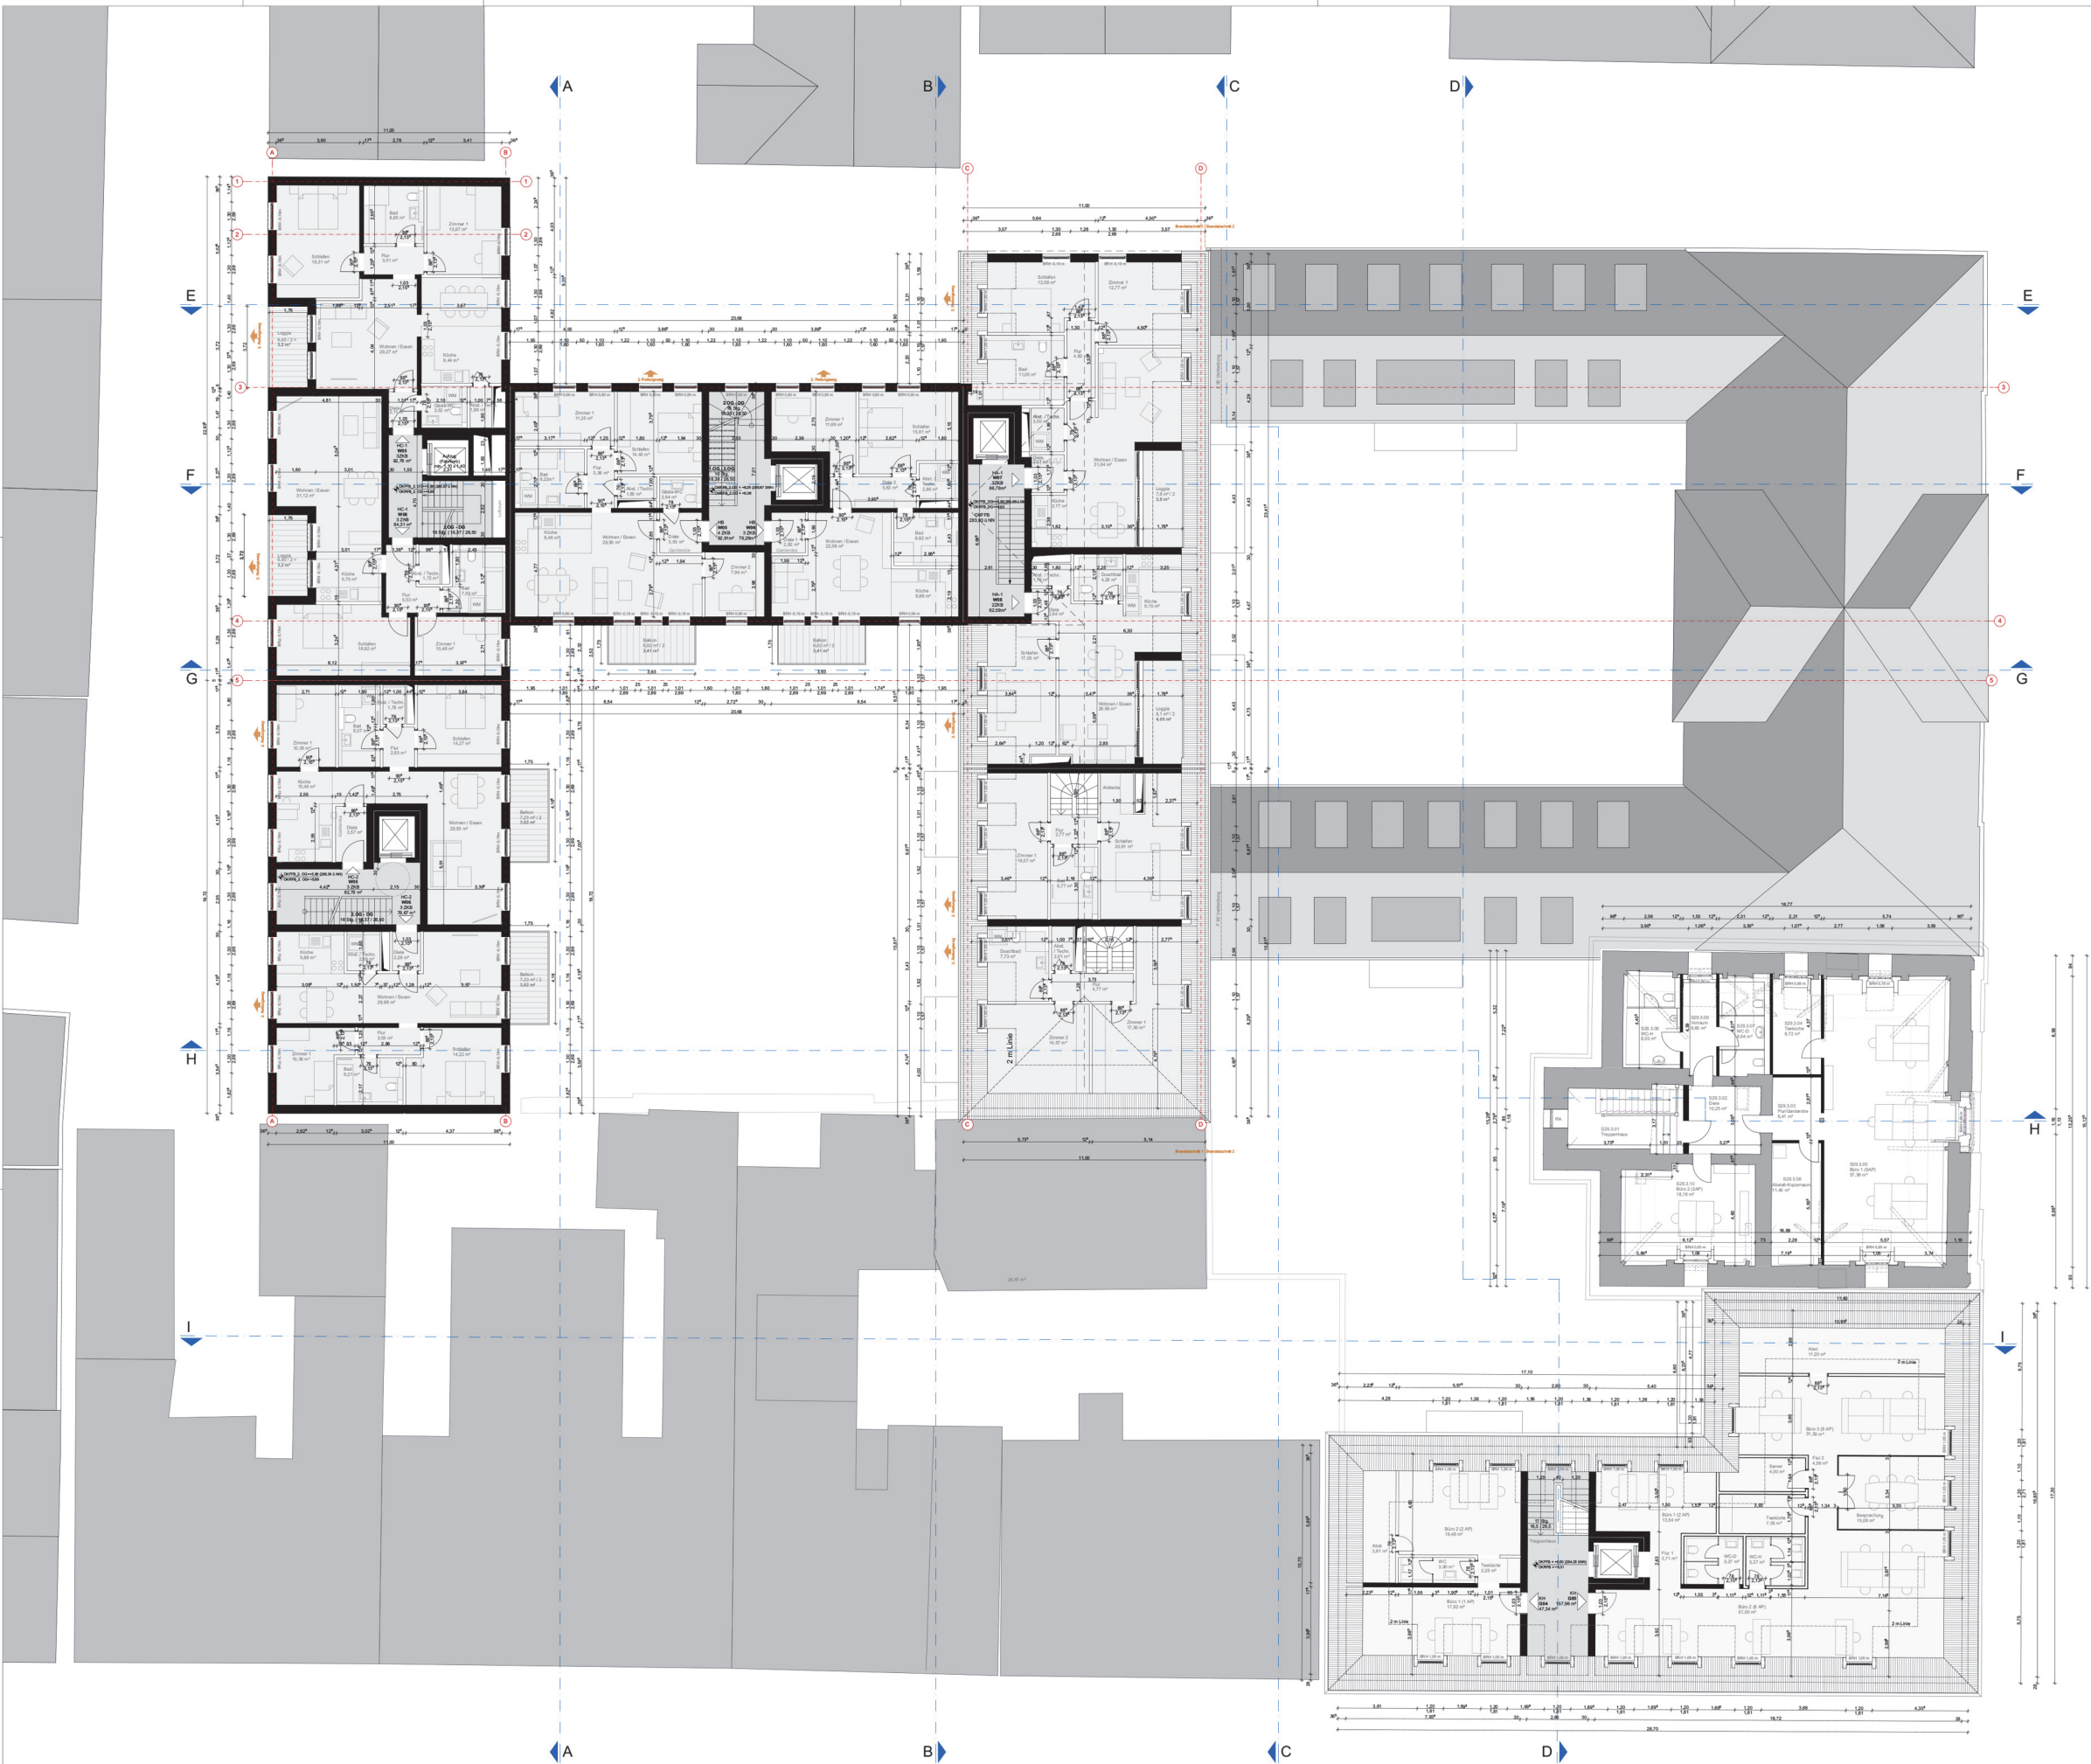

Übersicht Häuser

Legende

- Neubau
- Bestand
- Planung
- Abbruch

Bauvorhaben: Höfe am Kaffeeberg
Neubau Wohnhöfe mit Tiefgarage,
Sanierung/Umbau Kaffeehaus,
Sanierung Garten- und
Gesandtenbau

Lage: Ludwigsburg
Gemarkung: Ludwigsburg
Flur: 0
Flurstücke: 354/2, 354/3, 351/6, 351/5

Bauherr: Immobilien-
Projektgemeinschaft
Höfe am Kaffeeberg Ludwigsburg mbH
Dresdenerstraße 31
34131 Kassel
Tel.: 05 61 - 81 61 94 - 0
Fax: 05 61 - 81 61 94 - 9

Planung: GLOBAL CONZEPT GmbH
Dresdenerstraße 31
34131 Kassel
Tel.: 05 61 - 81 61 94 - 0
Fax: 05 61 - 81 61 94 - 9

Unterschrift: _____ **Datum:** _____

Planungsebene
Bauantrag

Planinhalt
Grundriss
3. Obergeschoss

M 1:100

22.07.2016

Index	Bemerkung	Name	Datum
A	erster Ausdruck	JHNK	22.07.2016

Plannummer

LB-001_B_3OG_A