



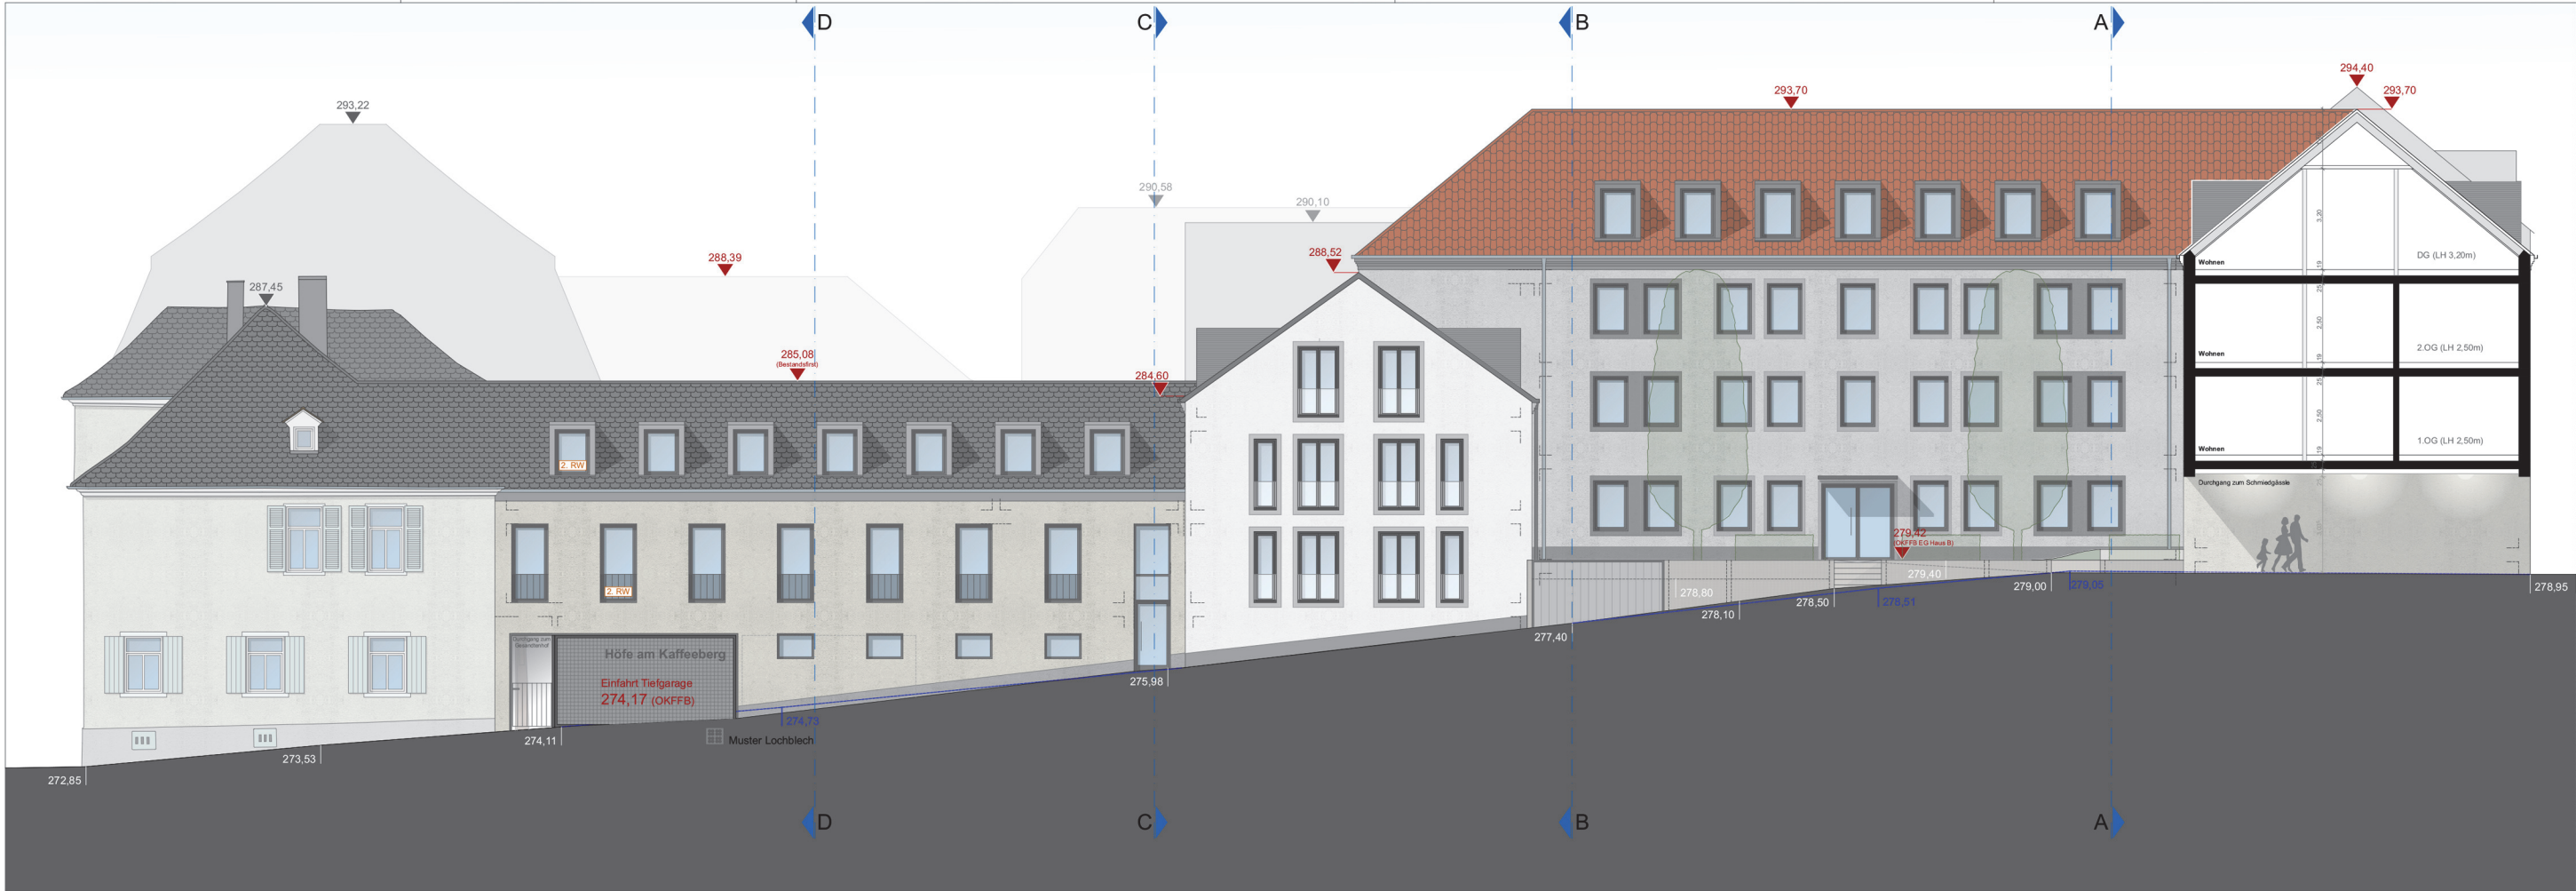

Nordansicht

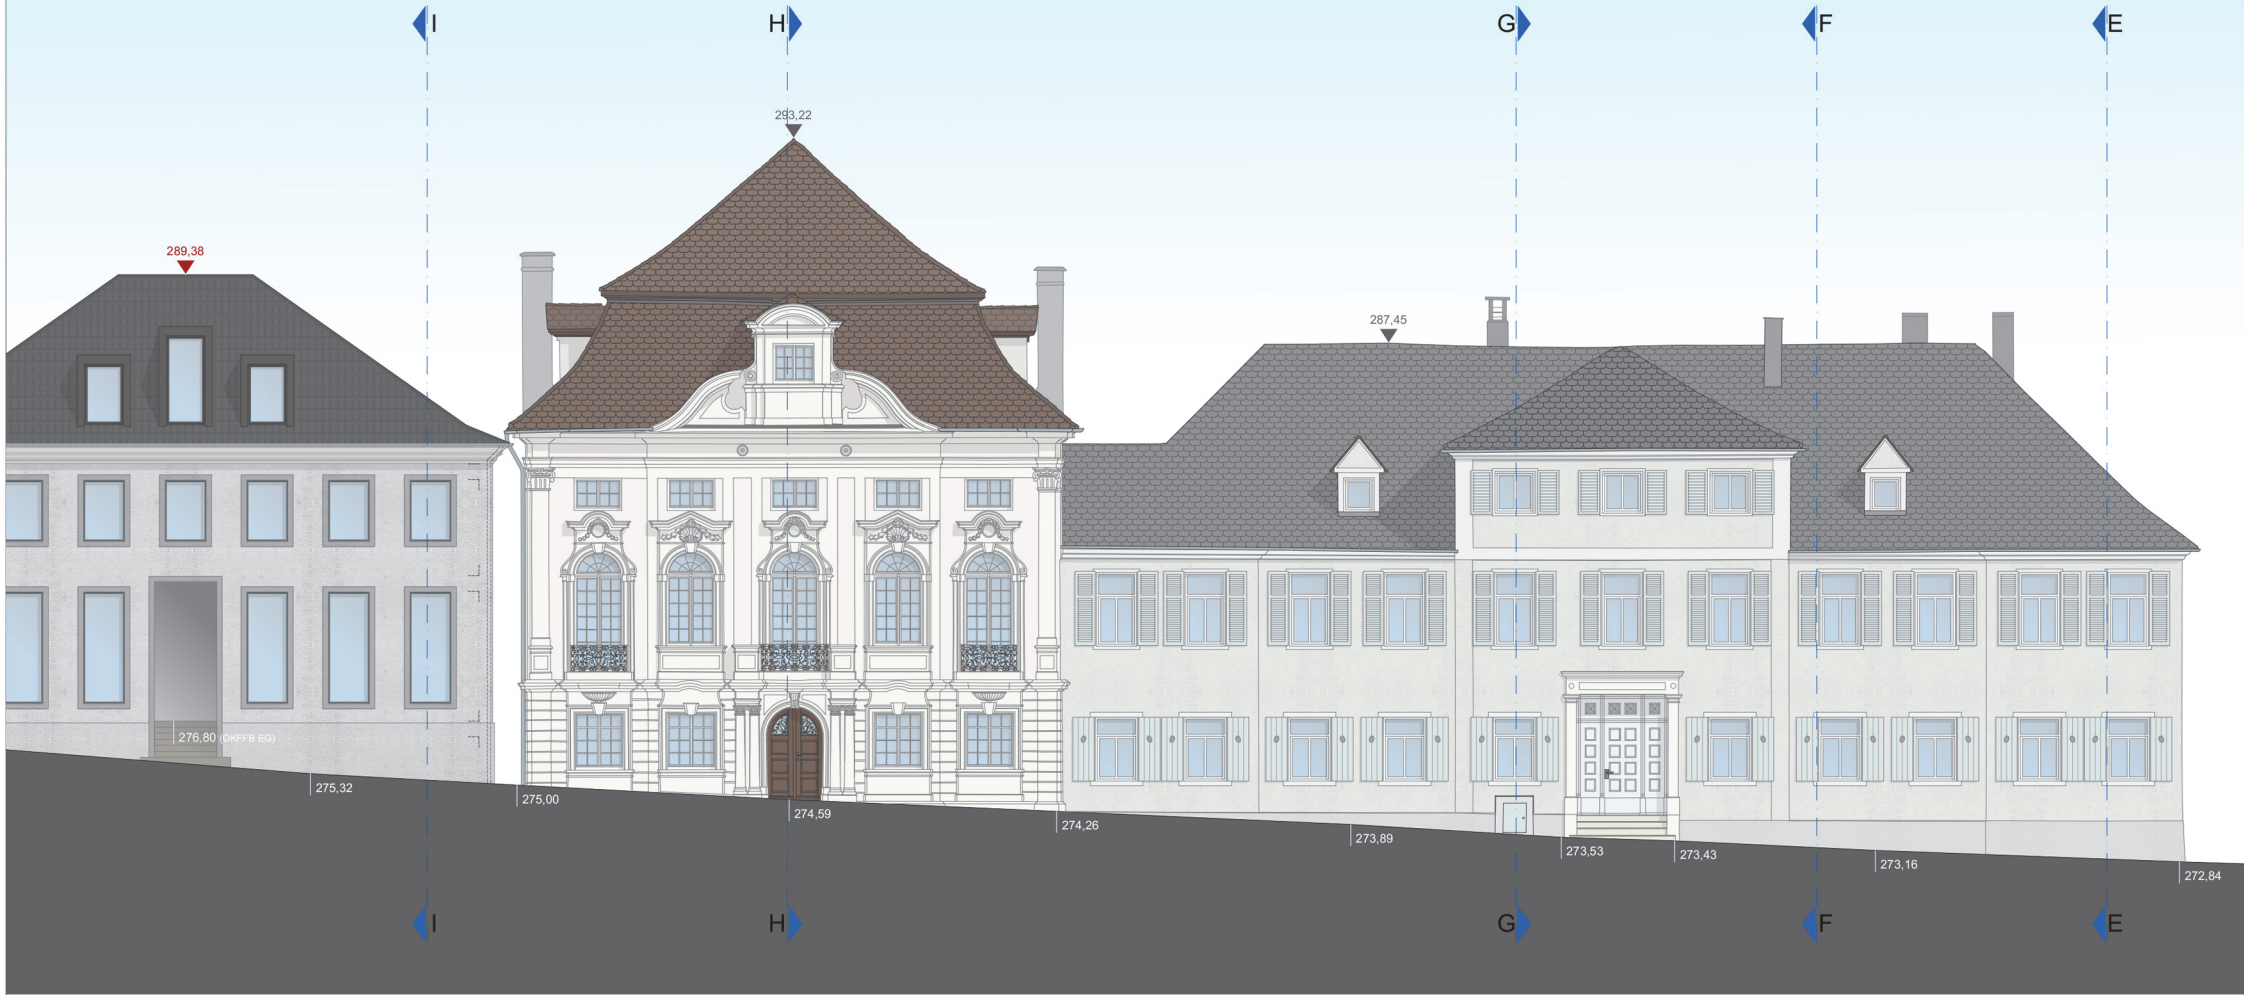

Ostansicht

Übersicht Häuser

Legende

- Neubau
- Bestand
- Planung
- Abbruch

Bauvorhaben: Höfe am Kaffeeberg
Neubau Wohnhöfe mit Tiefgarage,
Sanierung/Umbau Kaffeehaus,
Sanierung Grafen- und
Gesandtenbau

Lage: Ludwigsburg
Gemarkung: Ludwigsburg
Flur: 0
Flurstücke: 354/2, 354/3, 351/6, 351/5

Bauherr: Immobilien-Projektgesellschaft
Höfe am Kaffeeberg Ludwigsburg mbH
Druseltalstraße 31
34131 Kassel
Tel.: 05 61 - 81 61 94 - 0
Fax: 05 61 - 81 61 94 - 9

Planung: GLOBAL CONZEPT GmbH
Druseltalstraße 31
34131 Kassel
Tel.: 05 61 - 5 10 52 67 - 0
Fax: 05 61 - 5 10 52 67 - 99

Unterschrift: _____ Datum: _____

Unterschrift: _____ Datum: _____

Planungsstufe
Bauantrag
22.07.2016

Planinhalt
Ansichten
Quartier
Norden und Osten

M 1:100

Index	Bemerkung	Name	Datum
A	erster Ausdruck	NK /JH	22.07.2016

Plannummer LB-001_B_ANS-Nord/Ost_A