



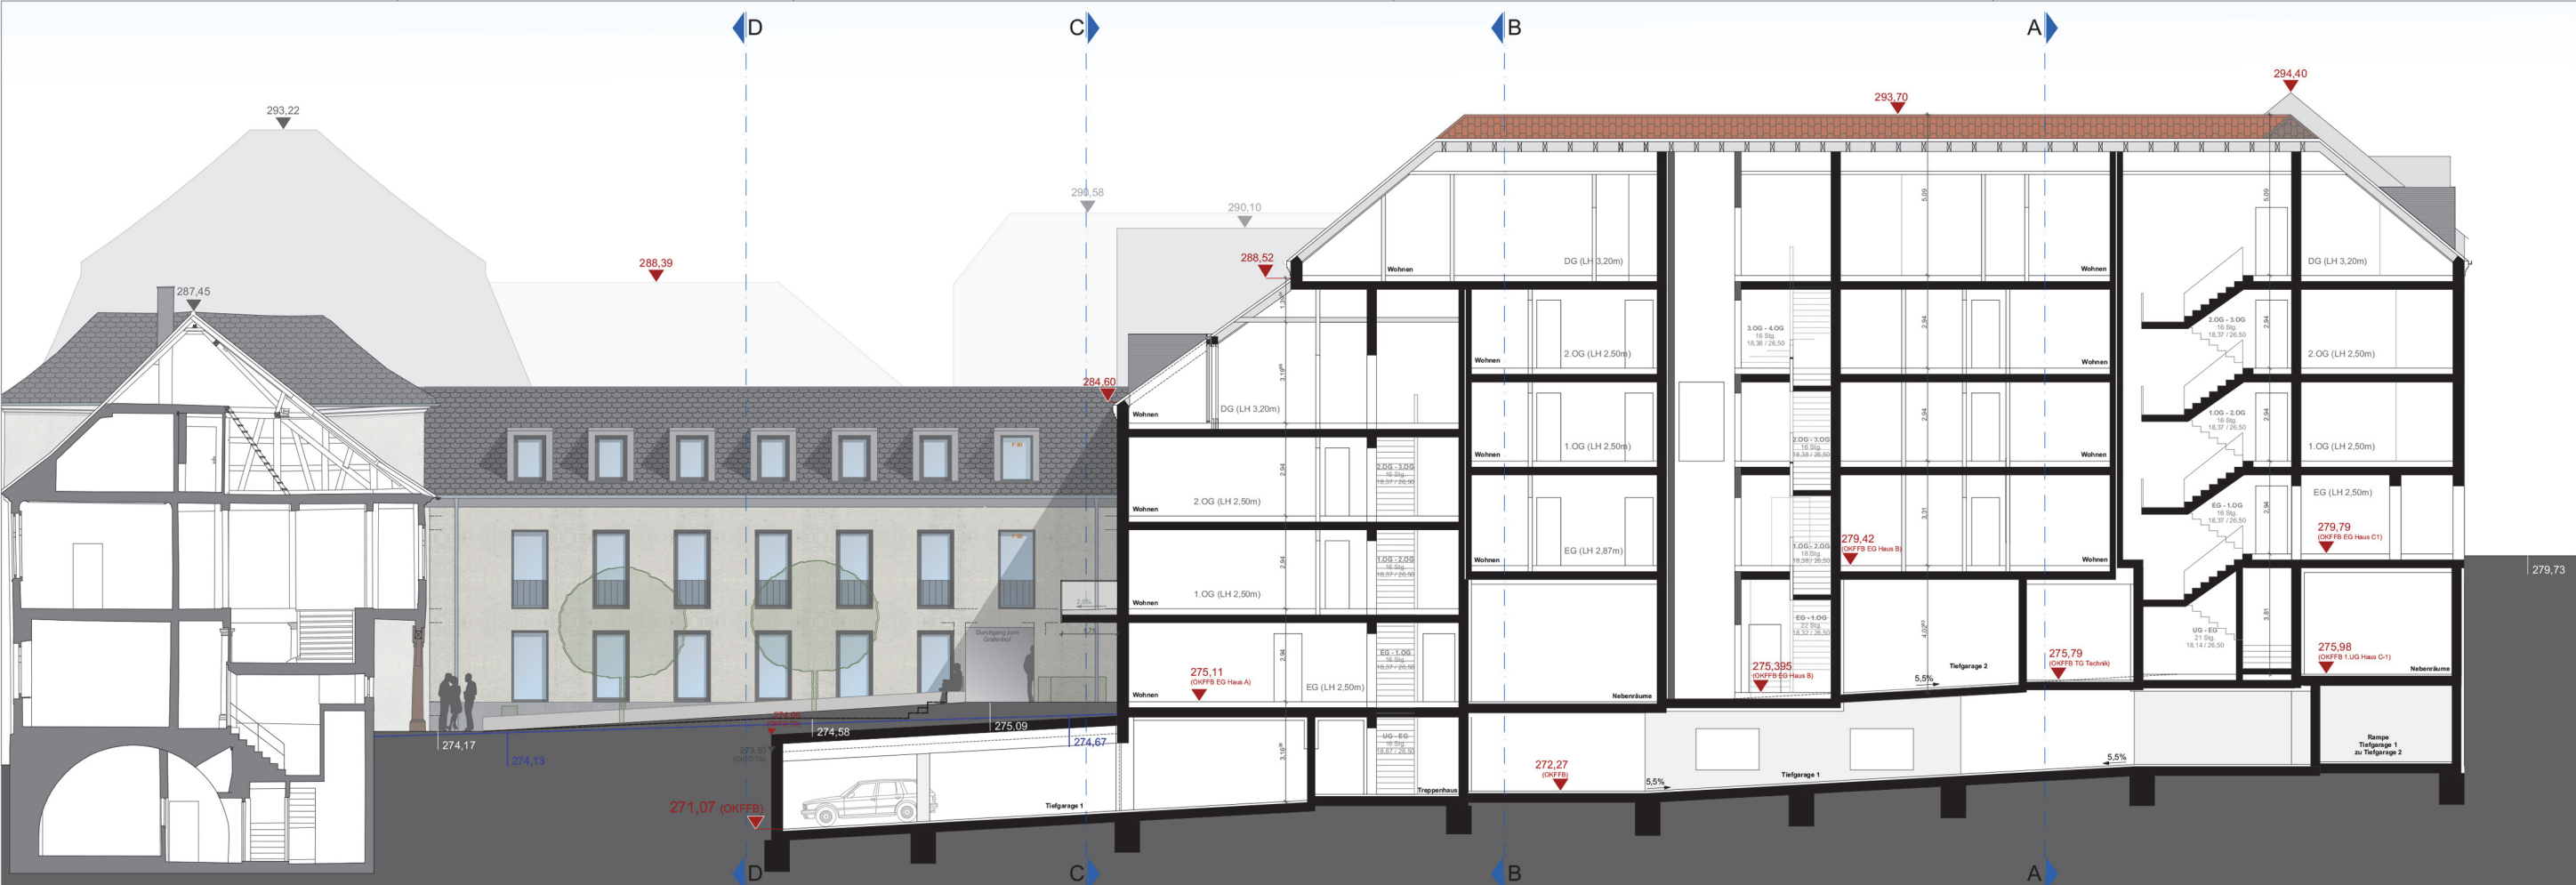

Schnitt F-F

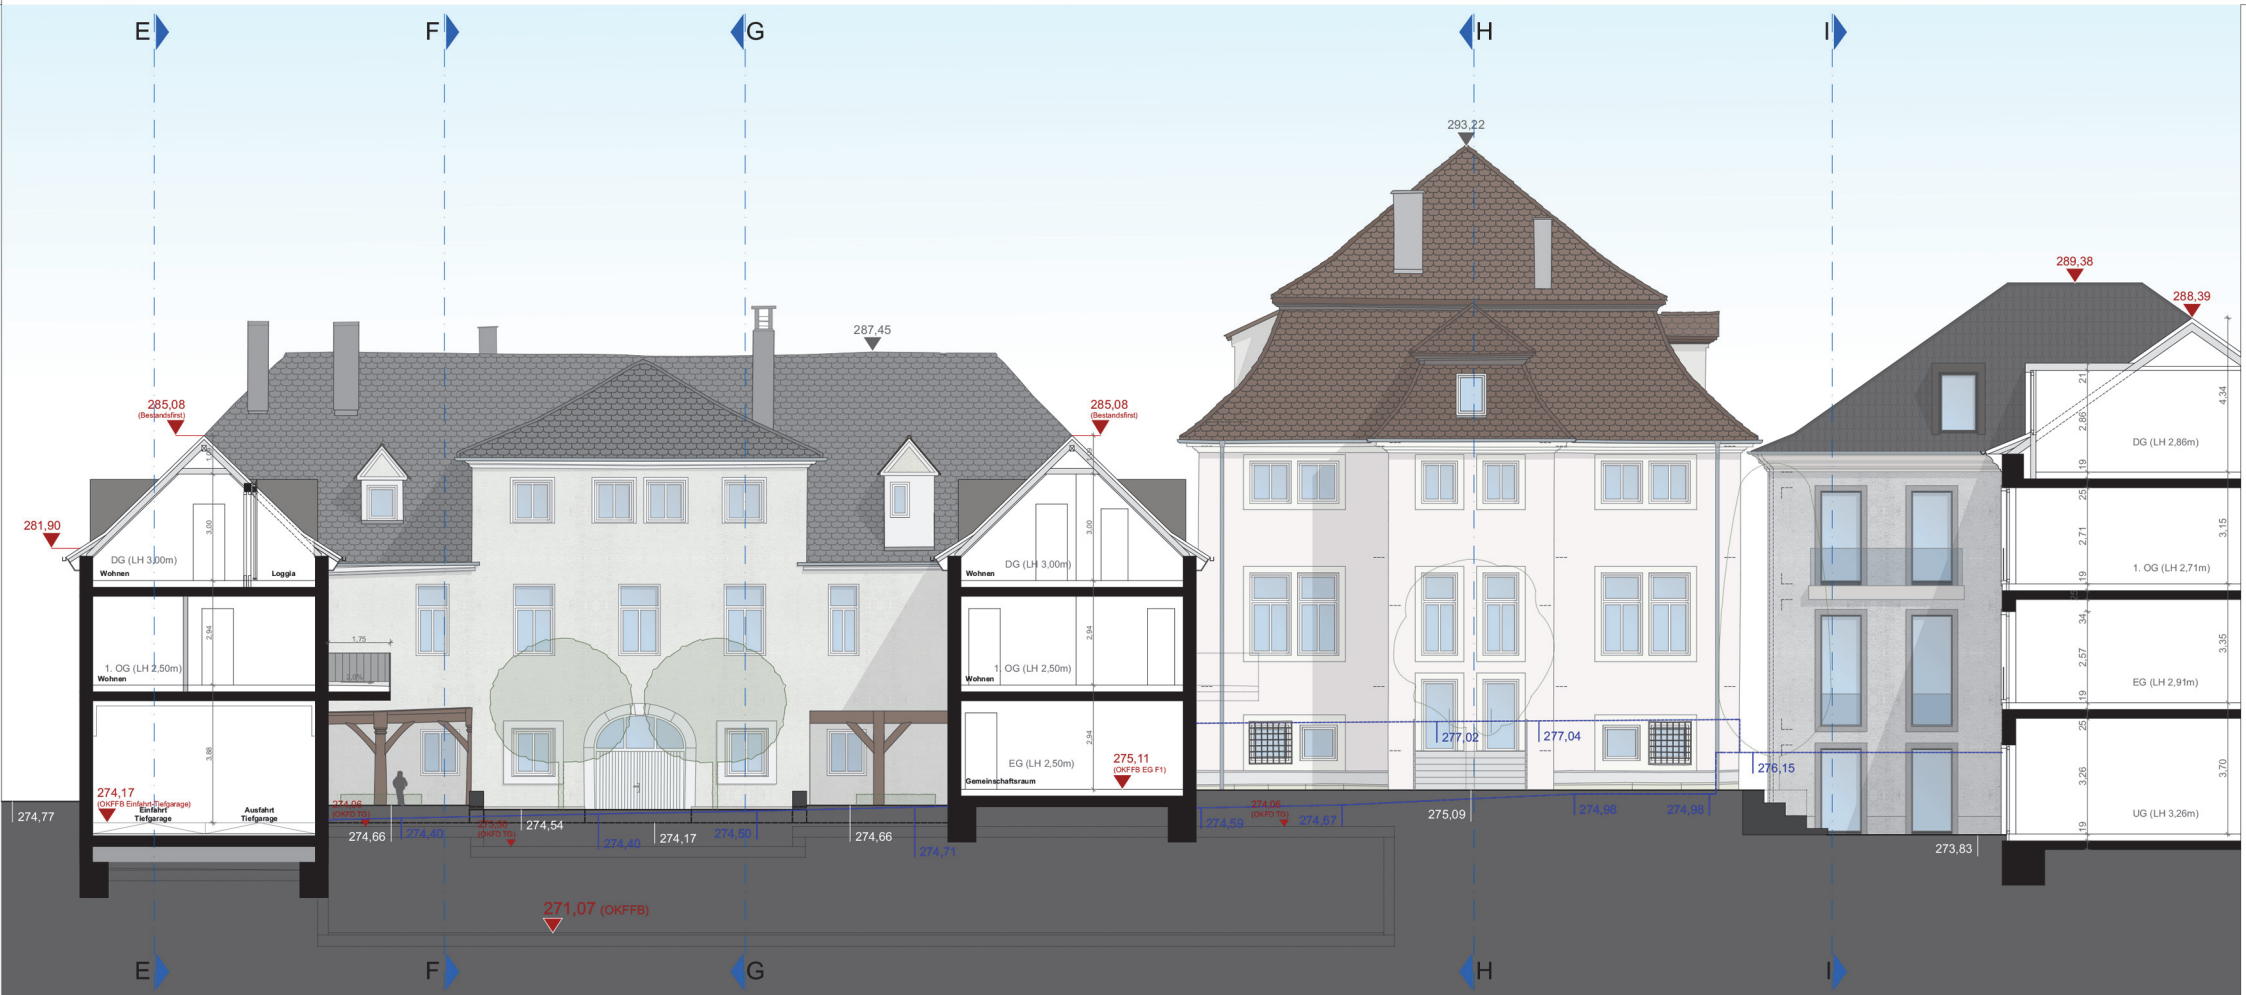

Schnitt D-D

Übersicht Häuser

Legende

- Neubau
- Bestand
- Planung
- Abbruch

Bauvorhaben: Höfe am Kaffeeberg
Neubau Wohnhöfe mit Tiefgarage, Sanierung Umbau Kaffeehaus, Sanierung Grafen- und Gesandtenbau

Lage: Ludwigsburg
Gemarkung: Ludwigsburg
Flur: 0
Flurstücke: 354/2, 354/3, 351/6, 351/5

Bauherr: Immobilien-Projektgesellschaft
Höfe am Kaffeeberg Ludwigsburg mbH
Druseltalstraße 31
34131 Kassel
Tel.: 05 61 - 81 61 94 - 0
Fax: 05 61 - 81 61 94 - 9

Planung: GLOBAL CONZEPT GmbH
Druseltalstraße 31
34131 Kassel
Tel.: 05 61 - 5 10 52 67 - 0
Fax: 05 61 - 5 10 52 67 - 99

Unterschrift: _____ **Datum:** _____

Planinhalt

Bauantrag	Schnitte	M 1:100
	F-F	
	D-D	

22.07.2016

Index	Bemerkung	Name	Datum
A	erster Ausdruck	NK/JH	22.07.2016

Plannummer

LB-001_B_SCH-F-D_A