




1. Obergeschoss

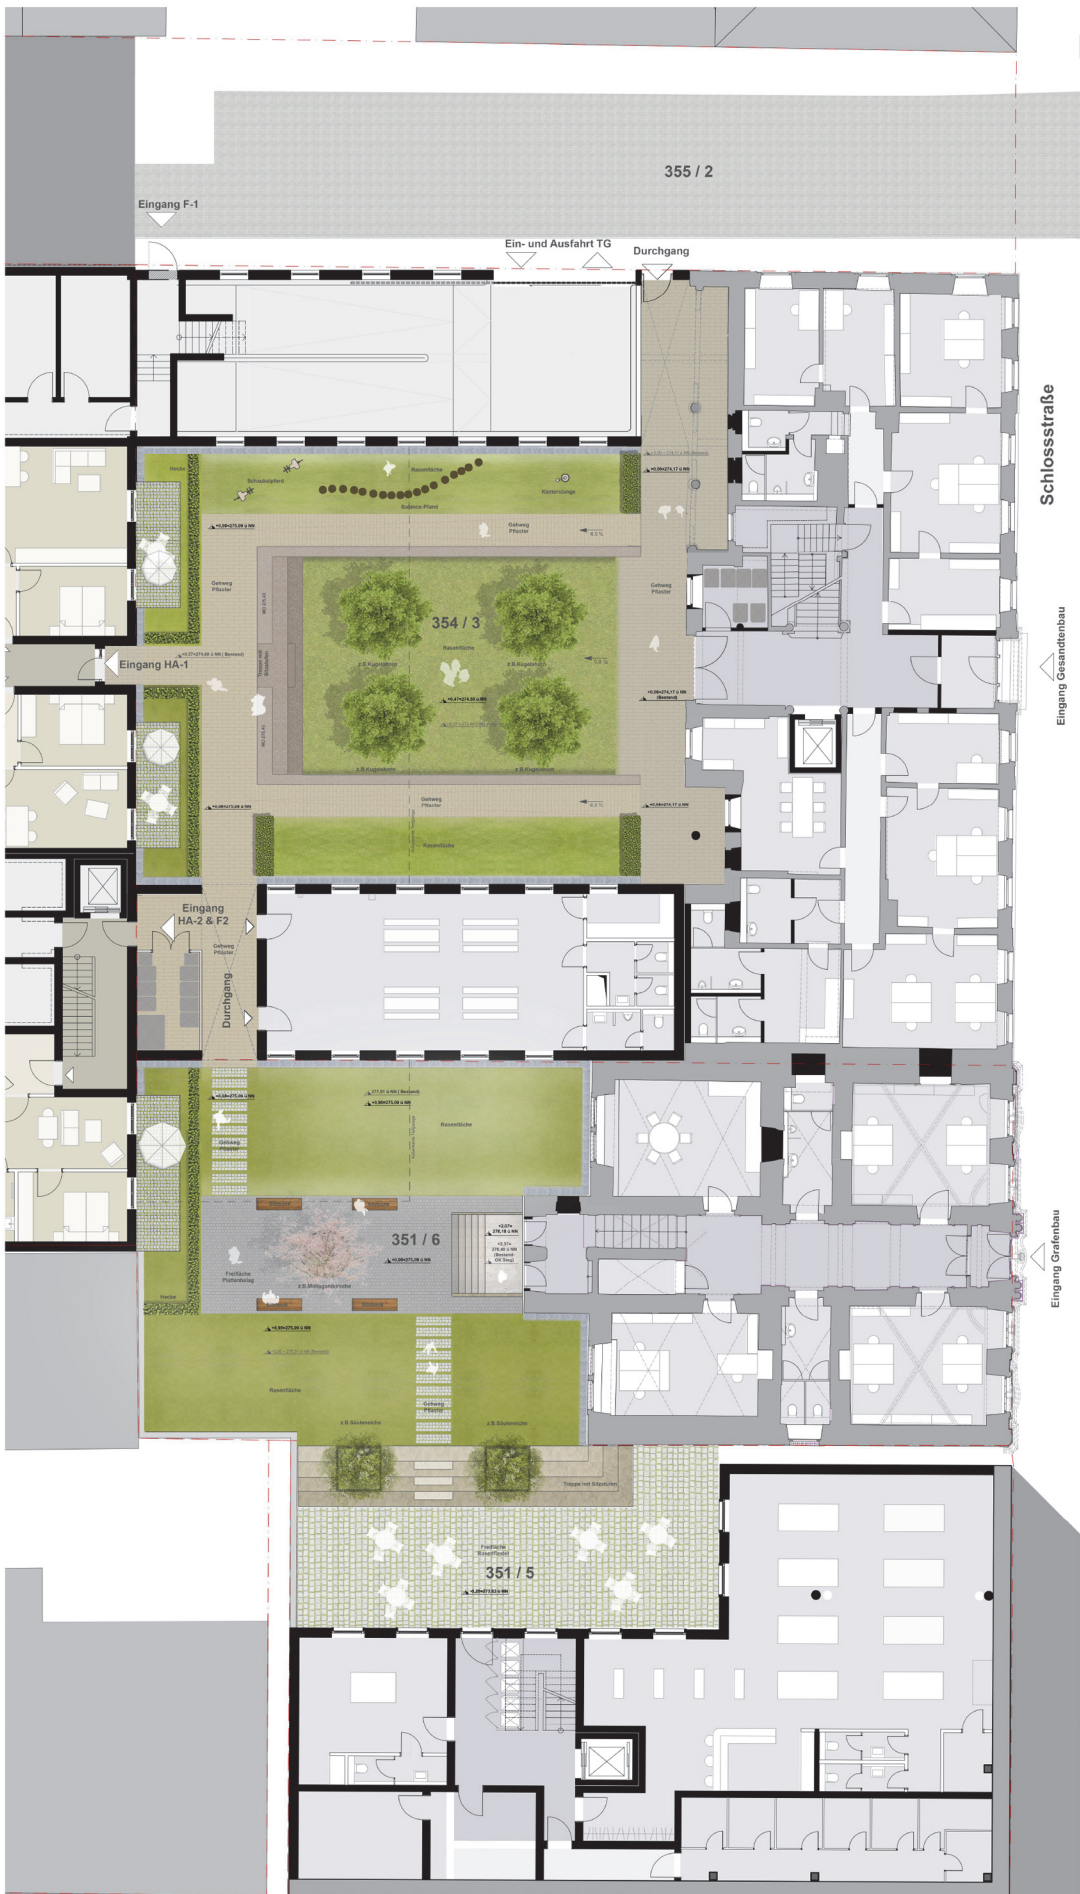

Erdgeschoss

Übersicht Häuser

Legende

- 1. Grundstück
- 2. Grundstück
- 3. Grundstück
- 4. Grundstück
- 5. Grundstück

Bauvorhaben: Höfe am Kaffeeberg
Neubau Wohnhöfe mit Tiefgarage,
Sanierung/Umbau Kaffeehaus,
Sanierung Grafen- und
Gesandtenbau

Lage: Ludwigsburg
Gemarkung: Ludwigsburg
Flur: 0
Flurstücke: 354/2, 354/3, 351/6, 351/5

Bauherr: Immobilien-
Projektgesellschaft
Höfe am Kaffeeberg Ludwigsburg mbH
Dresdenerstraße 31
34131 Kassel
Tel.: 05 61 - 81 61 94 - 0
Fax: 05 61 - 81 61 94 - 9

Planung: GLOBAL CONZEPT GmbH
Dresdenerstraße 31
34131 Kassel
Tel.: 05 61 - 81 61 94 - 0
Fax: 05 61 - 81 61 94 - 9

Unterschrift: _____ **Datum:** _____

Planinhalt: _____ **Datum:** _____

Planungsstufe
Bauantrag
22.07.2016

Planinhalt
Grundriss
Freiflächenplan EG & 1.OG
M 1:100

Index

Index	Bemerkung	Name	Datum
A	erster Ausdruck	JHANKAN	22.07.2016

Plannummer LB-001_B_FF_EG&1.OG_A