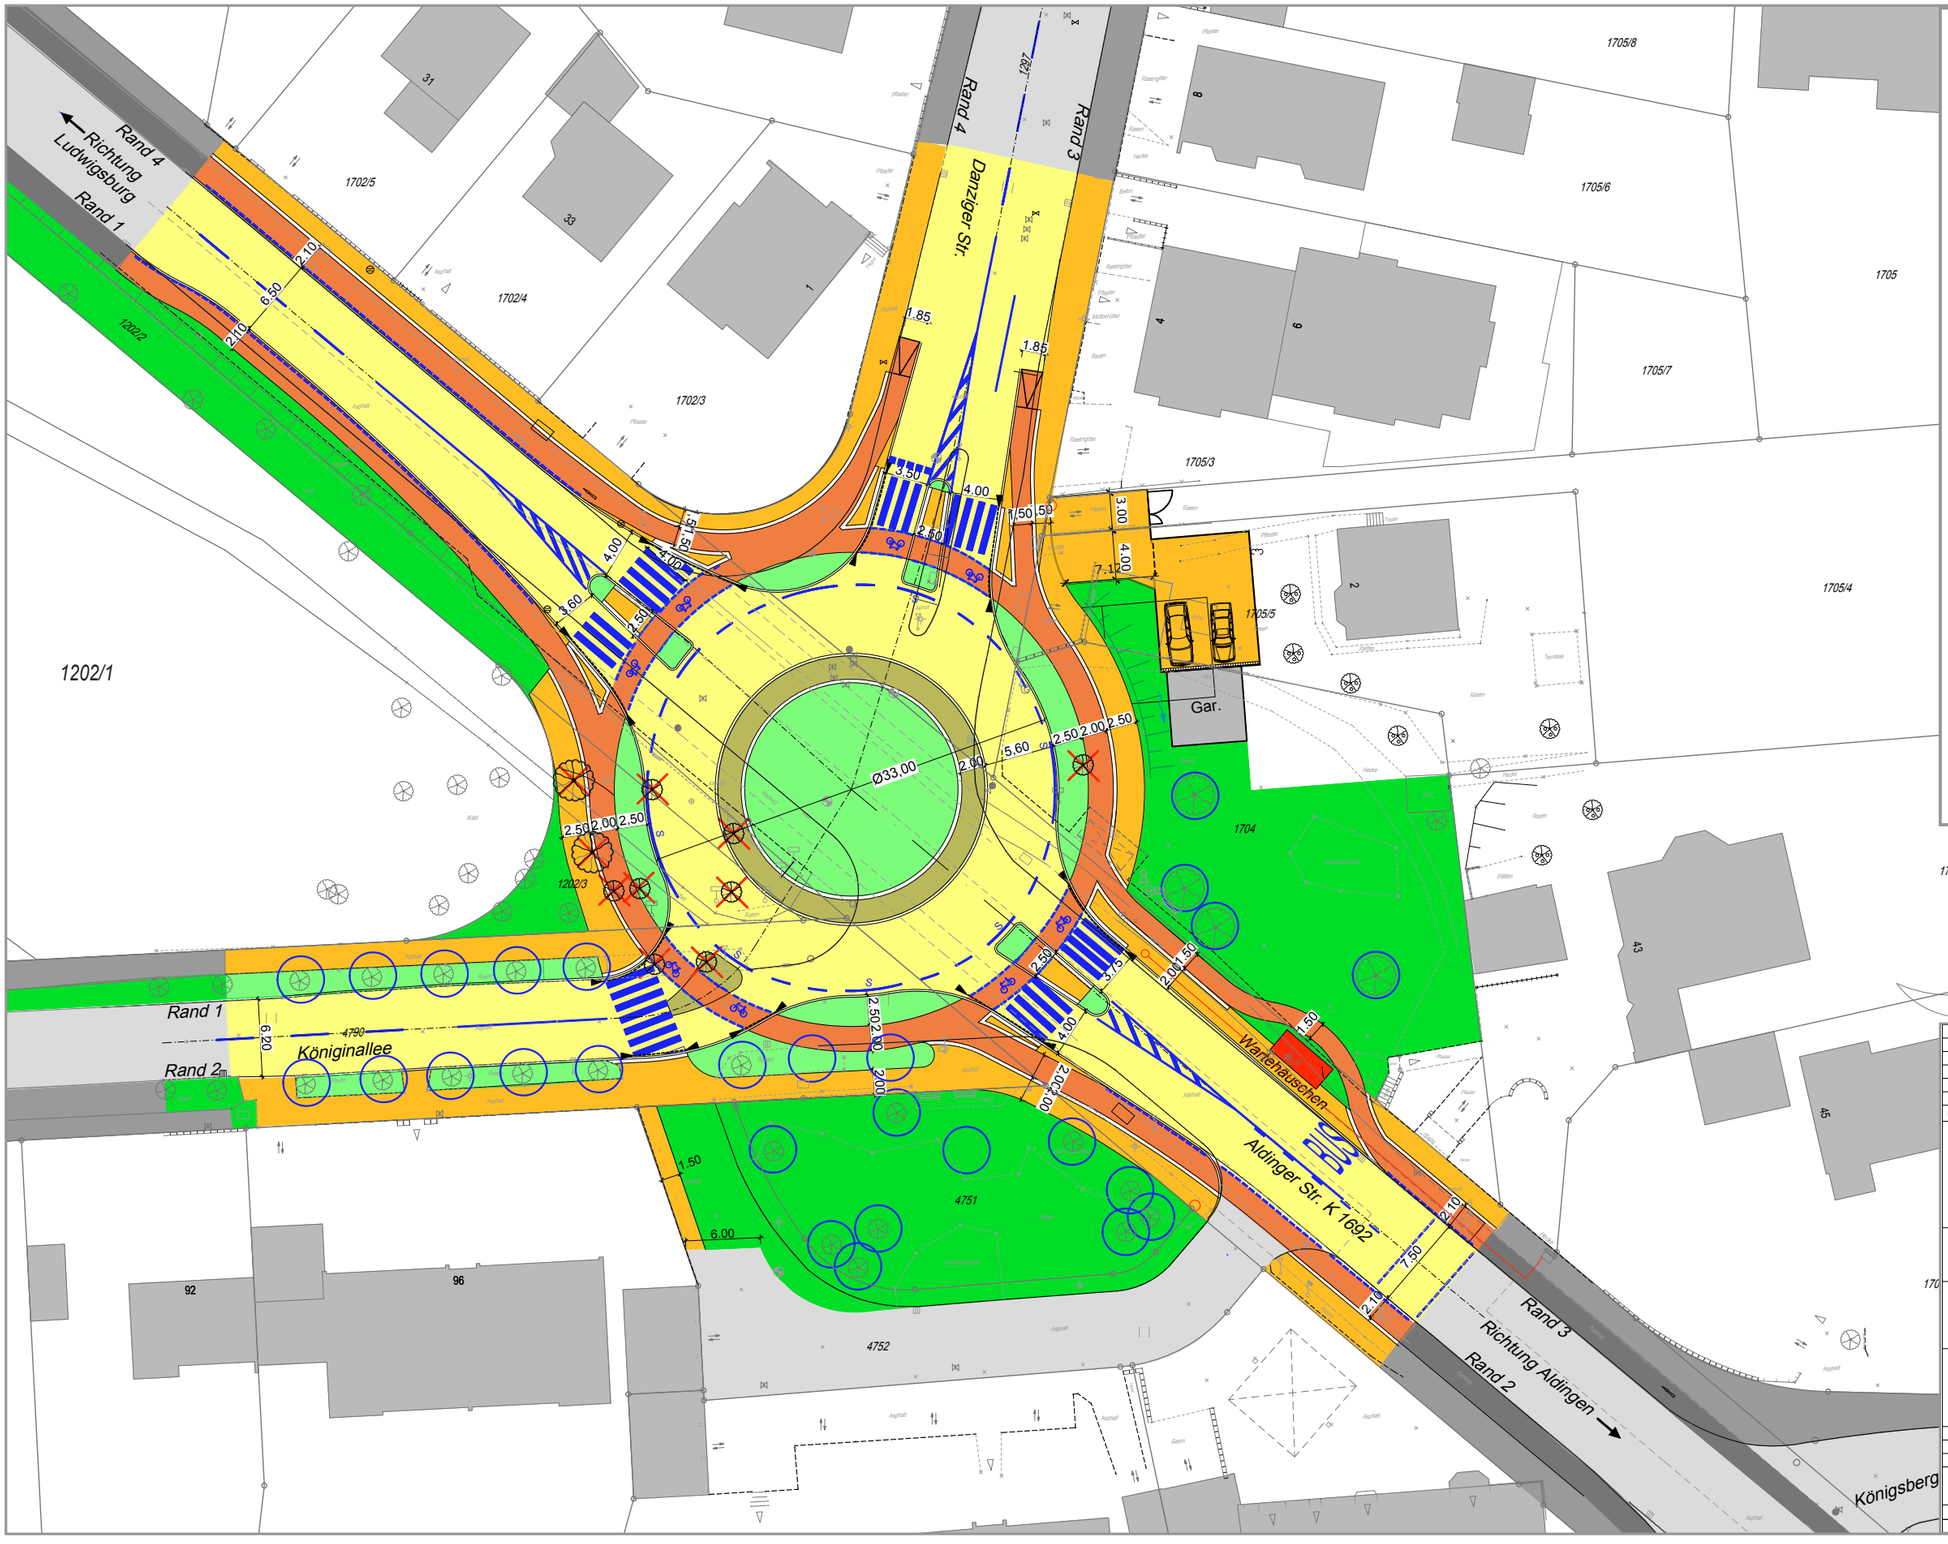

LEGENDE

- best. Fahrbahn
- best. Gehweg
- best. Radweg
- best. Grünfläche
- Pflasterfläche
- Grünfläche
- Asphalt in Radweg
- Asphalt in Fahrbahn
- Asphalt in Gehweg mit Trennstreifen/ Bodenindikatoren
- Bestandsbaum
- Baumerhalt
- Baumfällung
- Neu-/Ersatzpflanzung

Skizze Randsteinabsenkung:

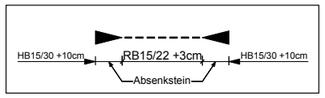

Index	Datum	bearbeitet	Datum	gesehen	Inhalt
f					
e					
d					
c					
b					
a					

Rauschmaier Ingenieure GmbH
Beratende Ingenieure für Bau- und Vermessungswesen
Verkehrsanlagen • Siedlungswasserwirtschaft • Ingenieurvermessung
Bauleitplanung • Grün- und Sportanlagen
Sucystraße 9 74321 Bietigheim-Bissingen Tel. 07142/95340 Fax 07142/953470 ingenieure@rauschmaier.de

Projekt: KREISVERKEHR ALDINGER-DANZIGER-STR.

Stadt: LUDWIGSBURG

Kreis: LUDWIGSBURG

Planinhalt: LAGEPLAN STRASSENBAU

	Datum	Name	Projektnummer	Zeichnungsnummer	Index	Größe m²	Anlage
Bearbeitet	02.2016	Stojkovic	TP - 44230	03 - 01	a	0,72	3
Gesehen							

Gefertigt: Bietigheim-Bissingen, den 10.11.2016

Phase: ENTWURFSPLANUNG

Maßstab: 1:250

Zeichnung J:\LUDWIGSBURG\44230_TP_Kreisverkehr Aldinger-Danziger-Str\ft_CAD\44230-LP - Kopie.dwg Layout : ANL_3_LP-Strassenbau

Dieser Plan ist urheberrechtlich geschützt. Bei Weiterverwendung ist die Rauschmaier Ingenieure GmbH als Urheber auf dem Plan zu vermerken.