


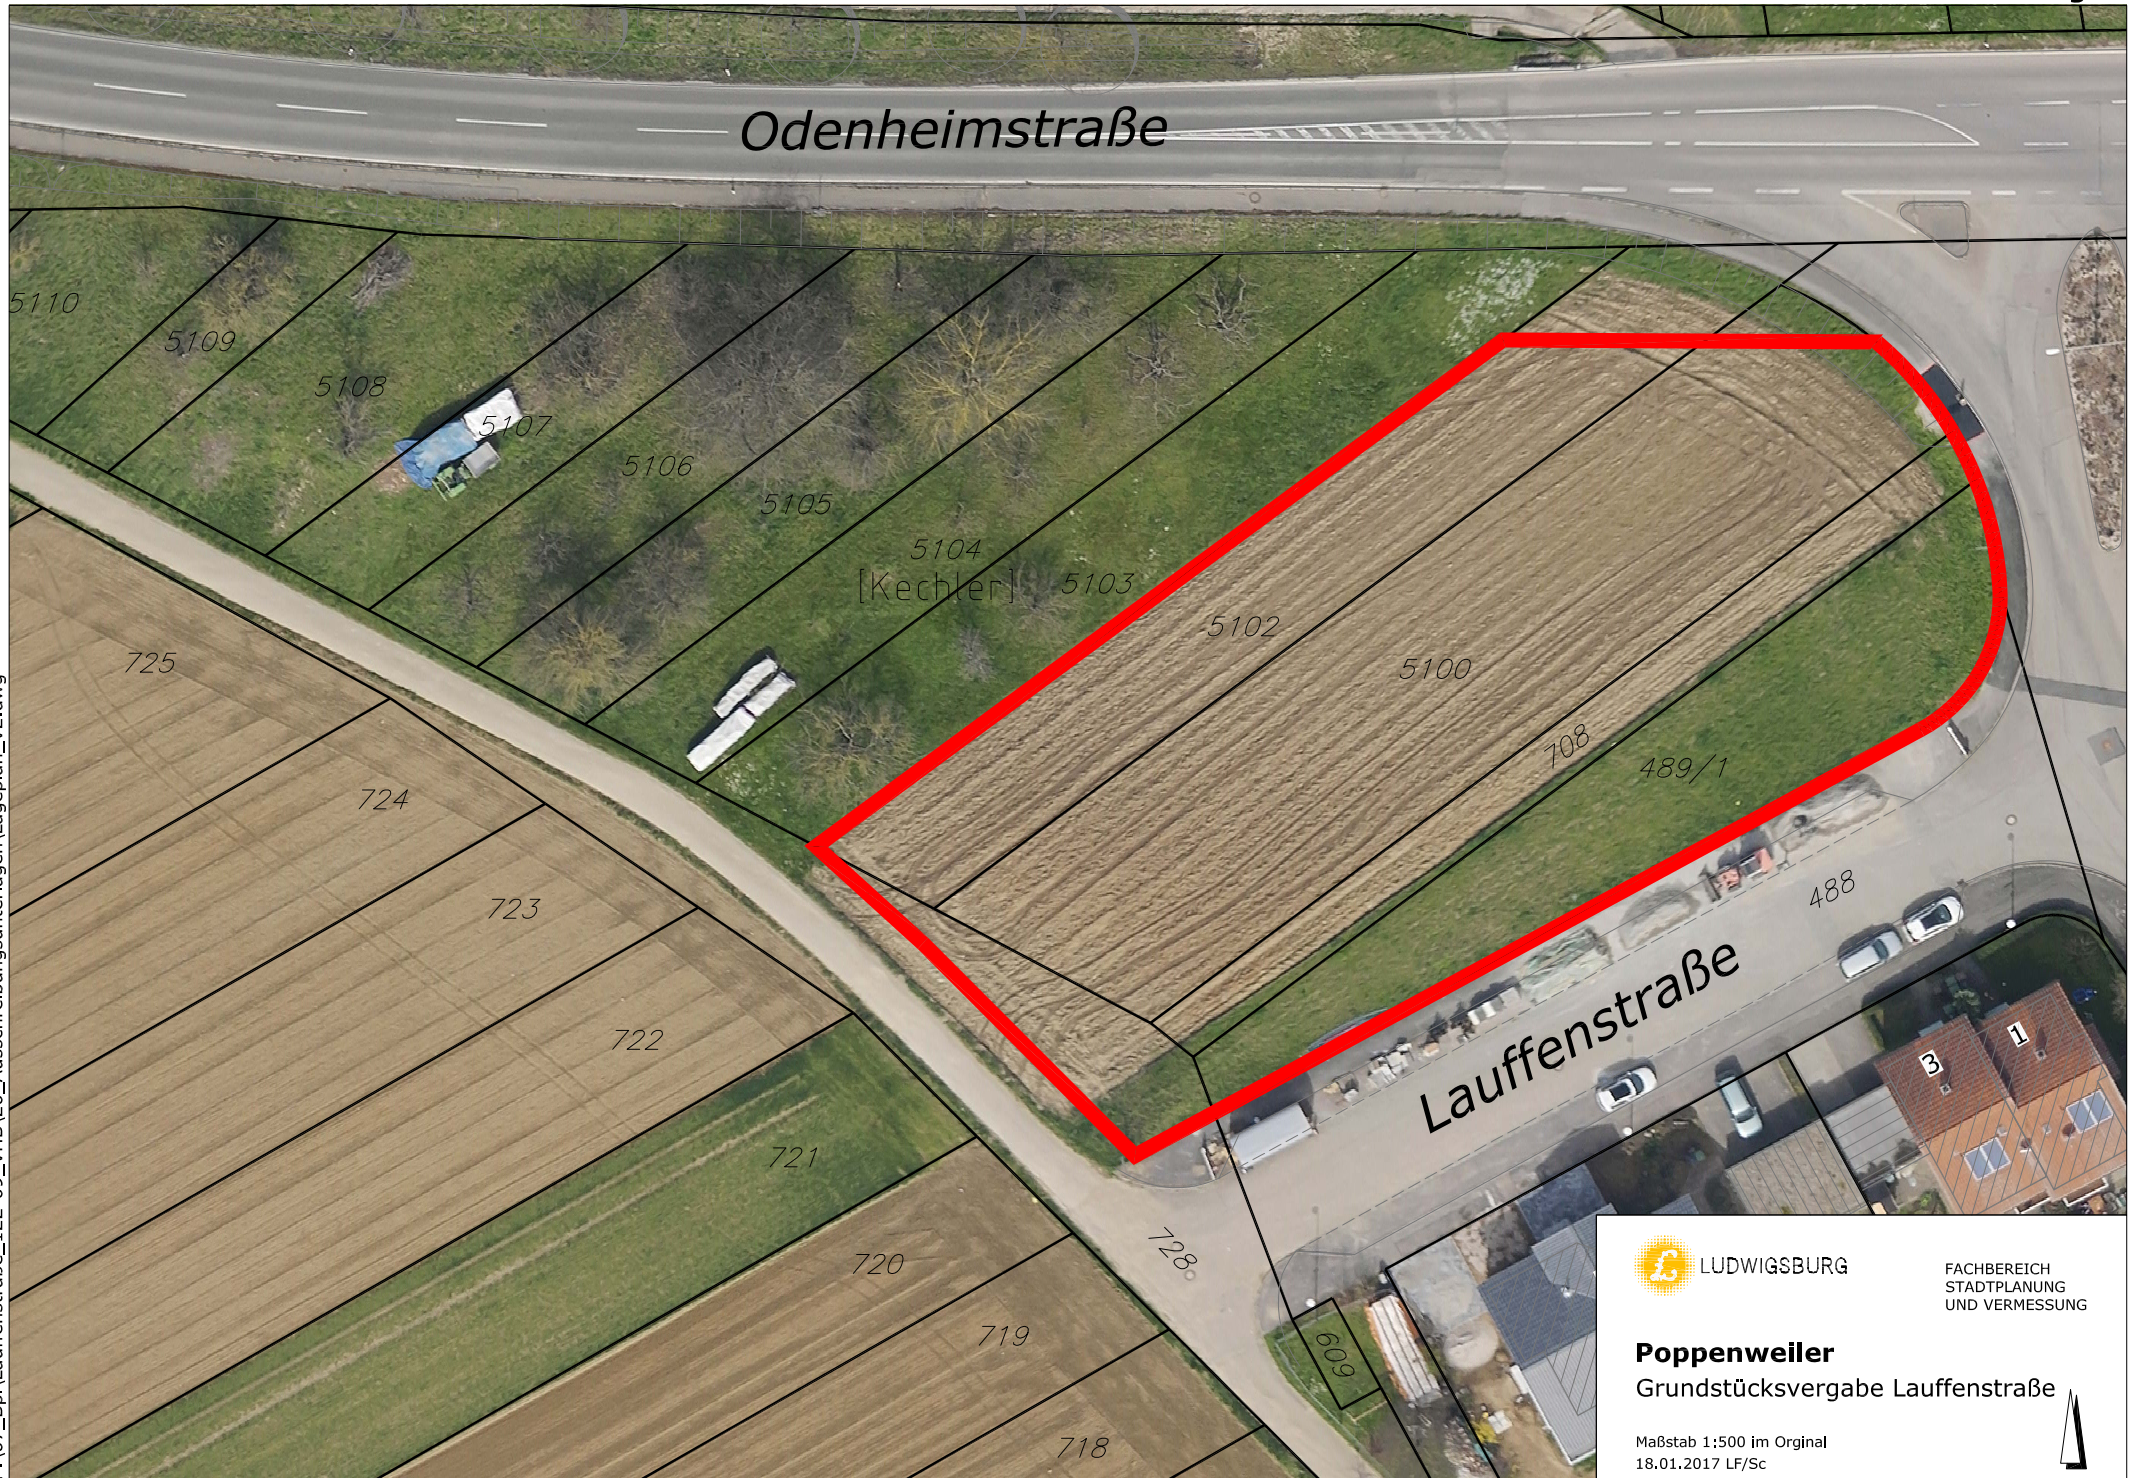

LUDWIGSBURG

FACHBEREICH
STADTPLANUNG
UND VERMESSUNG

Poppenweiler

Grundstücksvergabe Lauffenstraße

Maßstab 1:500 im Original
18.01.2017 LF/Sc

