



4 ZÜGIGER KINDERGARTEN
TAKATUKA e.V. MIT HORT
IM ALTEN CLUBHAUS HCL

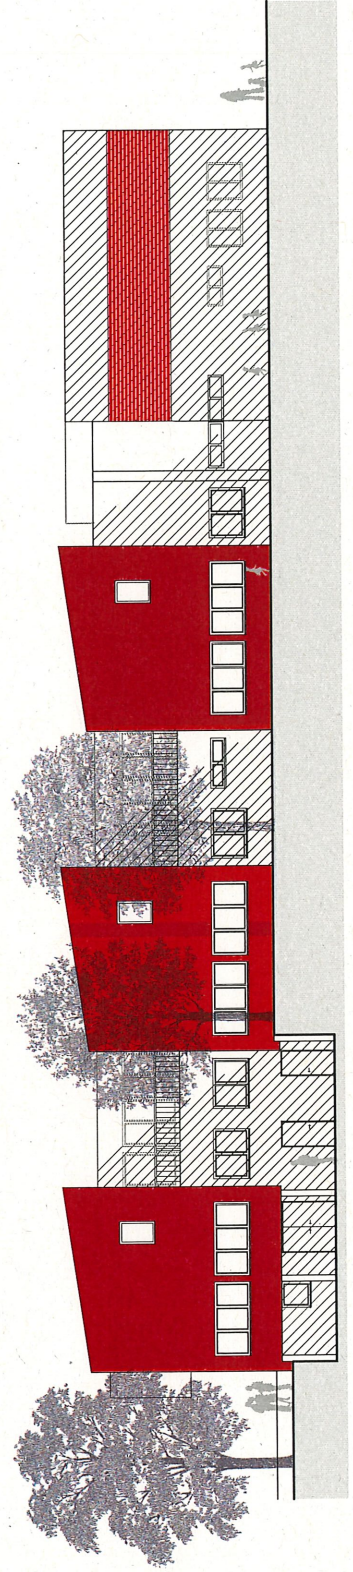


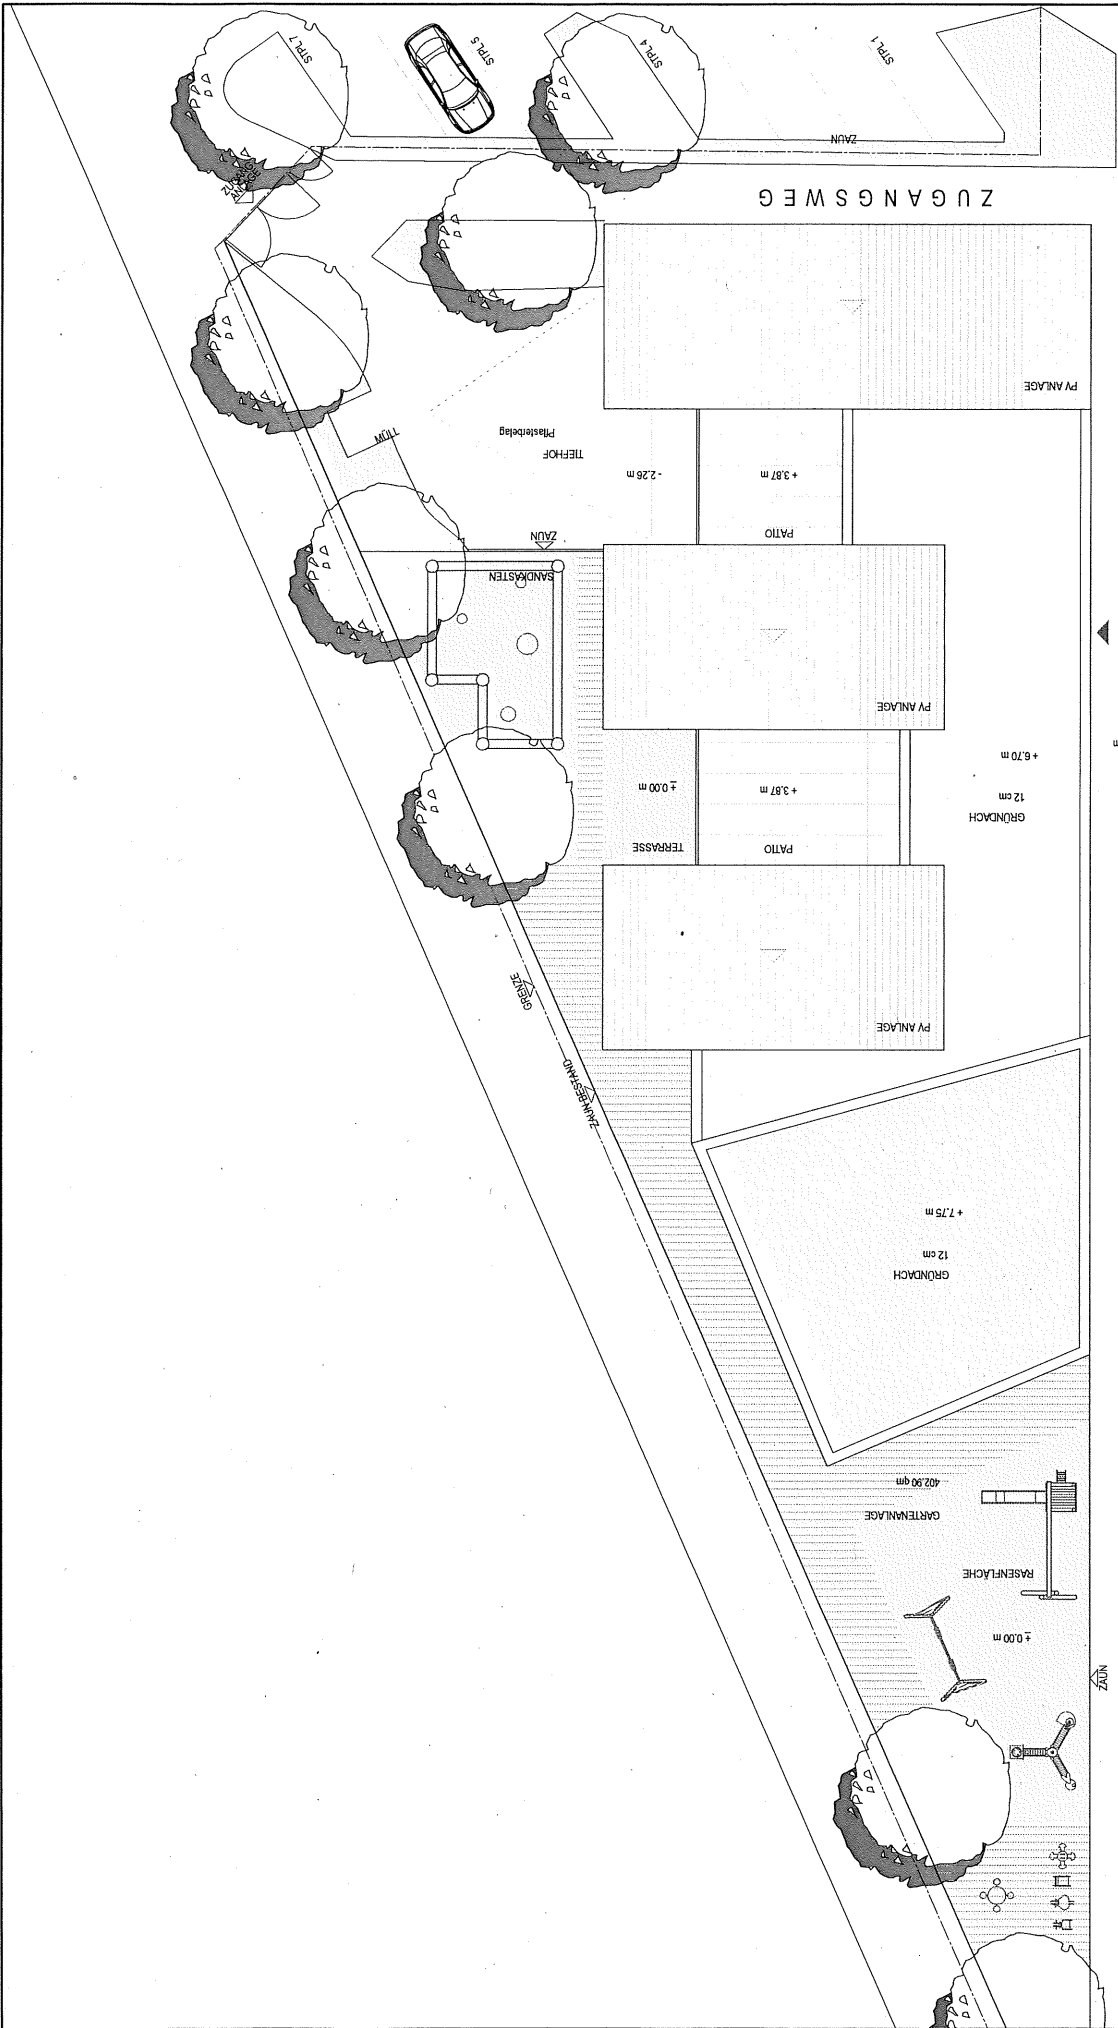


± 0.00 m
 EINGANG KINDERGARTEN
 SPIELFELD BARRIERE
 KUNSTRASEN

Projekt **UMBAU ALTES HCL CLUBHAUS ZUM KINDERGARTEN**
 Planung und Bauleitung **Architekturbüro Reisser Gbr**
 Planinhalt
 Maßstab 1:200
 Datum 24.06.2015

GRÜNFLÄCHEN PLAN

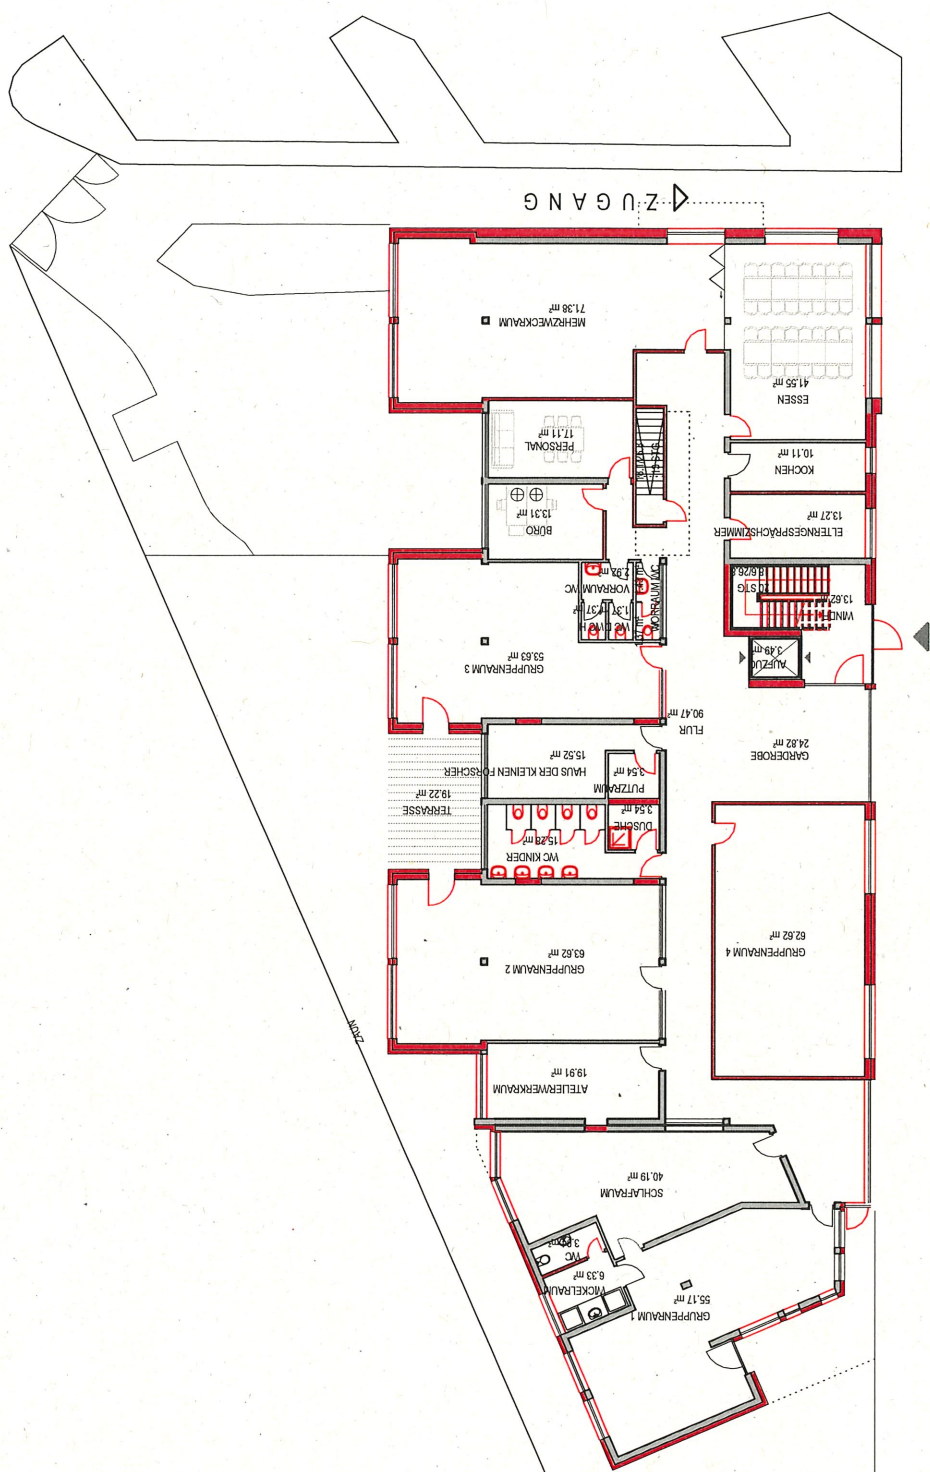

Projekt: UMBAU ALTES HCL CLUBHAUS ZUM KINDERGARTEN
 Planung und Bauleitung: Architekturbüro Reisser Gbr
 Planinhalt: ERDGESCHOSS
 Maßstab: 1:200
 Datum: 08.09.2015

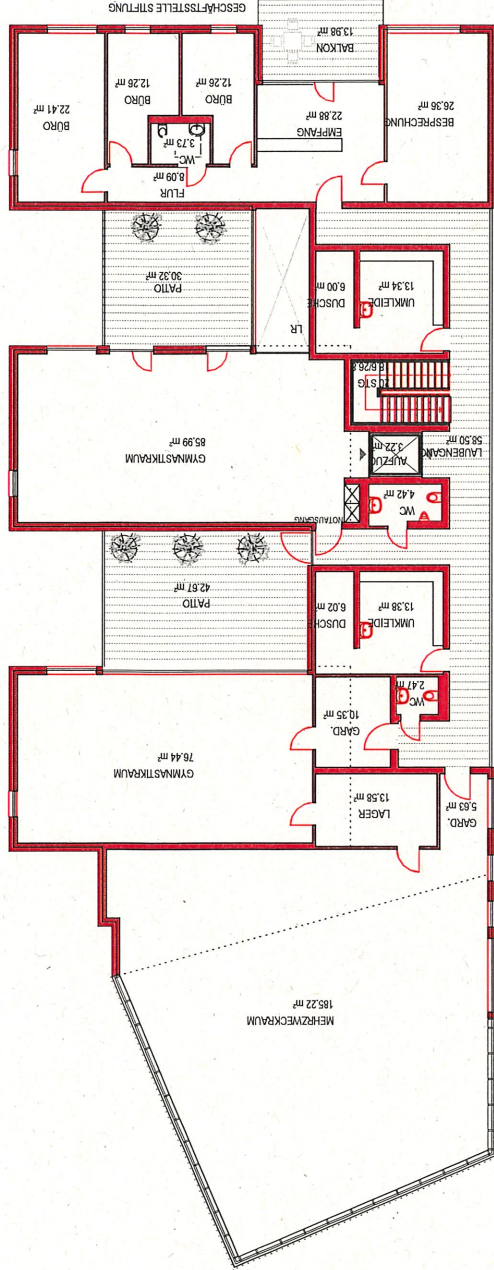


Planinhalt
UMBAU ALTES HCL CLUBHAUS
 ZUM KINDERGARTEN
 Planung und Bauleitung
 Architekturbüro Reisser GbR

Maßstab
 1:200

Datum
 08.09.2015

OBERGESCHOSS

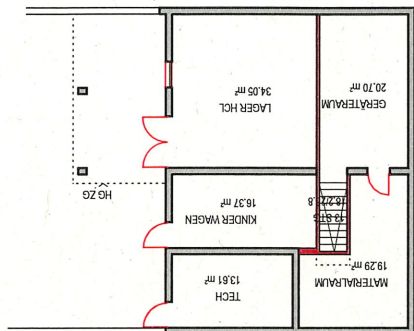

Projekt

UMB AU ALTES HCL CLUBHAUS
ZUM KINDERGARTEN

Planinhalt

UNTERGESCHOSS

Planung und Bauleitung



Architekturbüro Reisser GbR

Maßstab





1:200

Datum

24.06.2015

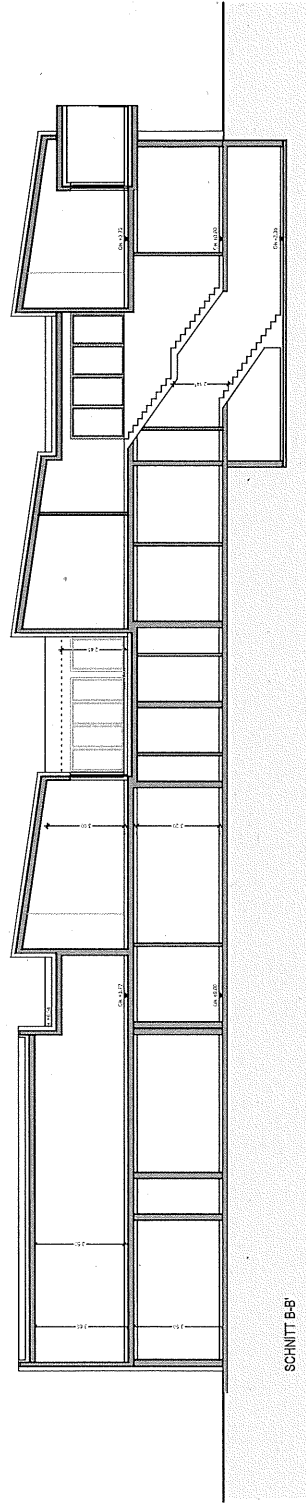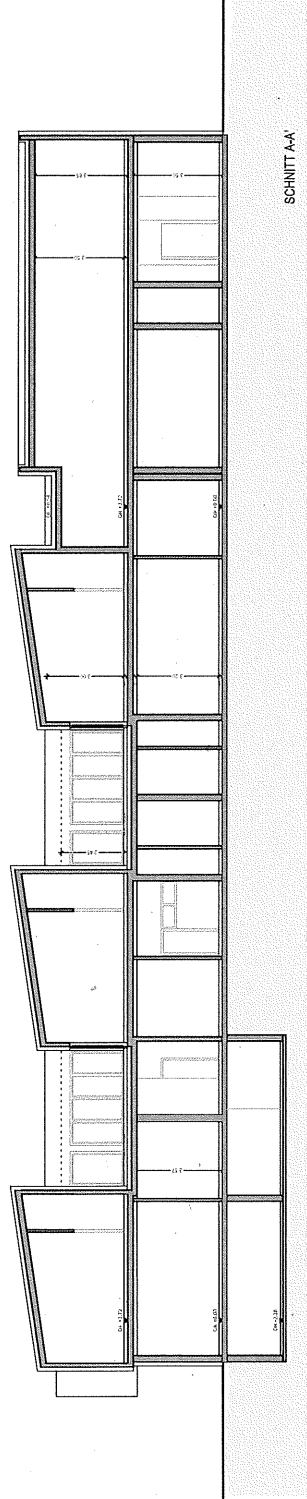

Projekt	Planinhalt	SCHNITTE	Datum
UMB AU ALTES HCL CLUBHAUS ZUM KINDERGARTEN			24.06.2015
Planung und Bauleitung	Maßstab		
Architekturbüro Reisser GbR	1:200		

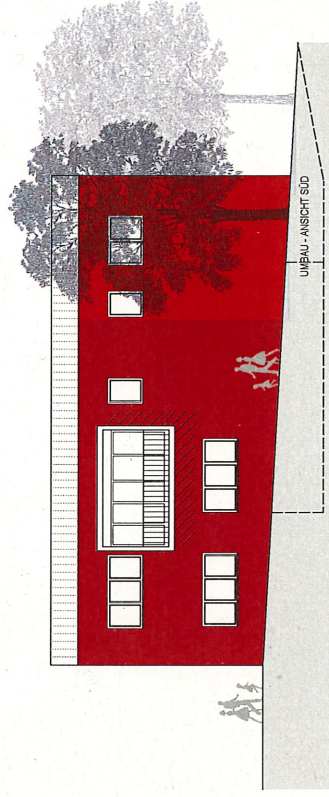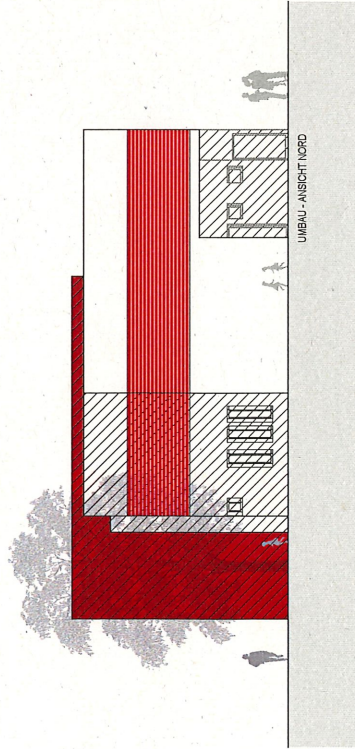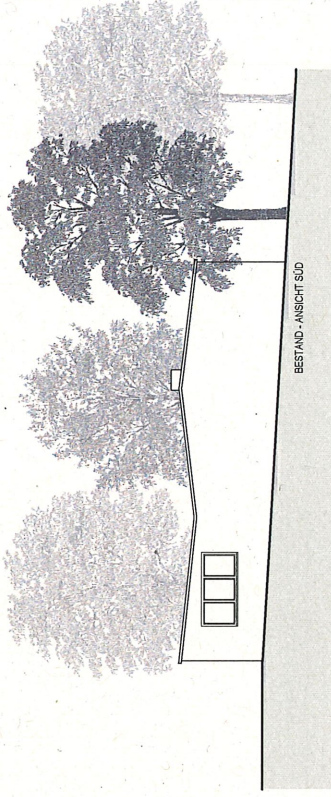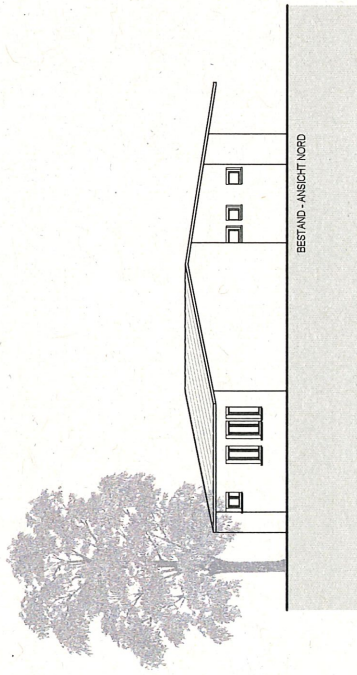

Projekt

UMBAU ALTES HCI CLUBHAUS
ZUM KINDERGARTEN

Planinhalt

ANSICHTEN NORD & SÜD

Planung und Bauleitung


Maßstab

1:200


Datum

24.06.2015

Architekturbüro Reisser GbR

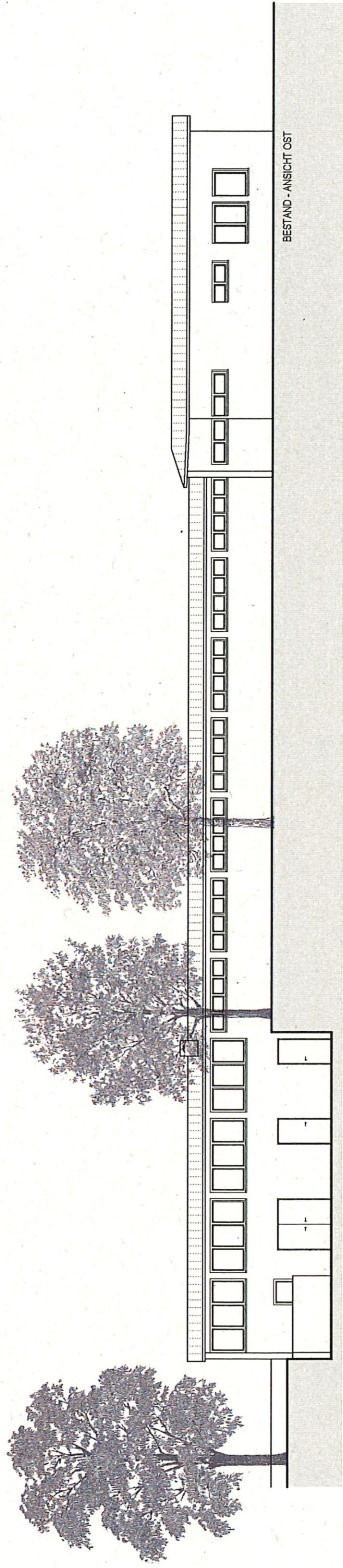

BESTAND - ANSICHT OST

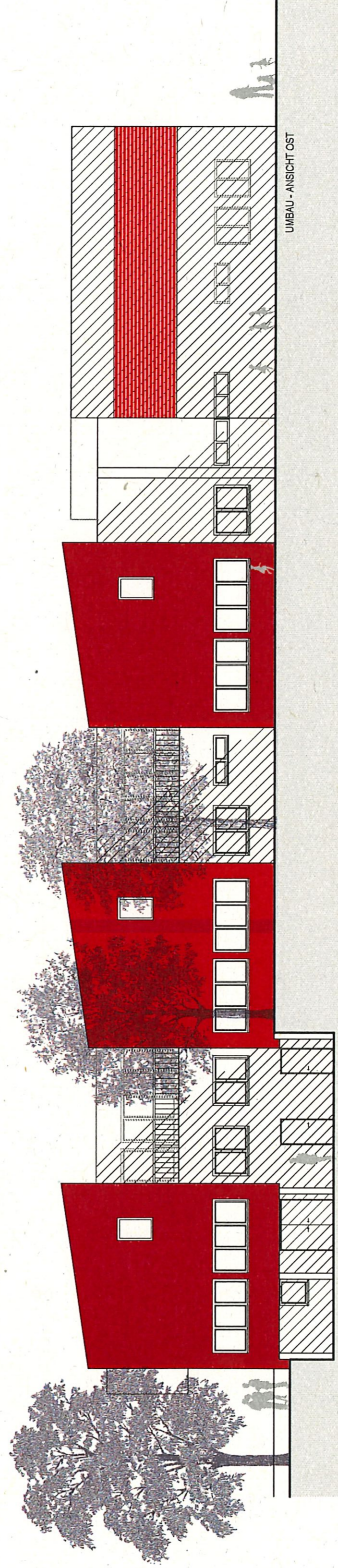

UMBAU - ANSICHT OST

Projekt

UMBAU ALTES HCL CLUBHAUS
ZUM KINDERGARTEN

Planinhalt

ANSICHT OST

Planung und Bauleitung



Architekturbüro Reisser GbR

Maßstab

1:200

Datum

24.06.2015

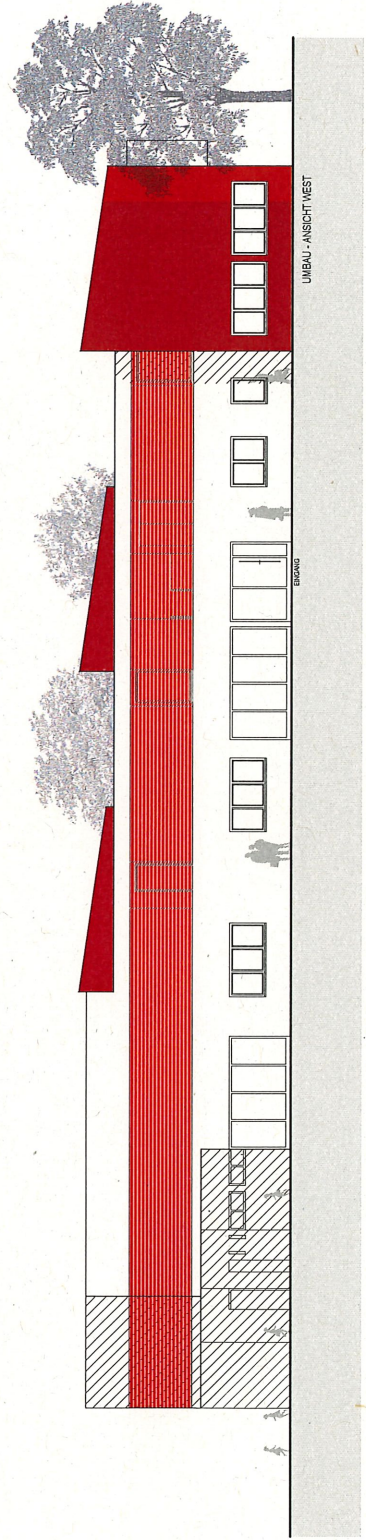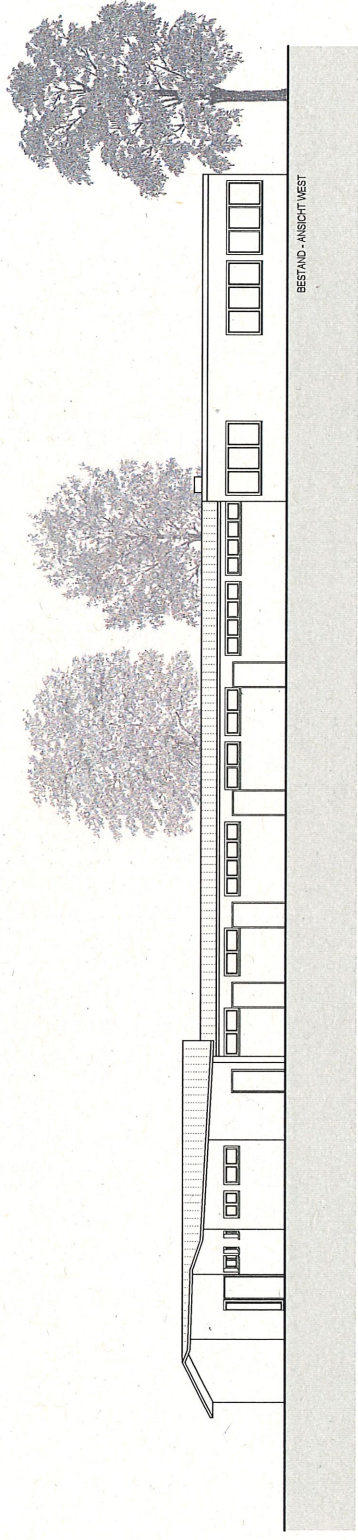

Projekt

UMB AU ALTES HCL CLUBHAUS
ZUM KINDERGARTEN

Planung und Bauleitung

Architekturbüro Reisser GbR

Planinhalt

ANSICHT WEST

Datum

24.06.2015

Maßstab

1:200