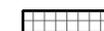


SANIERUNGSGEBIET

"Grönerstraße / Frommann - Kaserne"

-  Abgrenzung des Sanierungsgebiets
-  Fläche (A)
-  Gebietsverkleinerung
-  Fläche (B)


Hinweis:
Der Abgrenzungsplan ist Bestandteil der Sanierungssatzung

Verfahrensvermerke

Beschluss vorbereitende Untersuchungen gem. § 141 Abs. 3 BauGB	23.07.1997
Öffentliche Bekanntmachung gem. § 141 Abs. 4 BauGB	09.08.1997
Satzungsbeschluss gem. § 142 Abs. 3 BauGB	06.10.1999
Öffentliche Bekanntmachung und Rechtskraft gem. § 143 Abs. 1 BauGB	14.10.1999
Satzungsbeschluss Erweiterungsgebiet gem. § 142 Abs. 3 BauGB	10.10.2007
Öffentliche Bekanntmachung und Rechtskraft gem. § 143 Abs. 1 BauGB	20.10.2007
Satzungsbeschluss Verkleinerungsgebiet gem. § 142 Abs. 3 BauGB	22.02.2017
Öffentliche Bekanntmachung und Rechtskraft gem. § 143 Abs. 1 BauGB	25.02.2017

Ausgefertigt Ludwigsburg, 23.02.2017

Spec, Oberbürgermeister

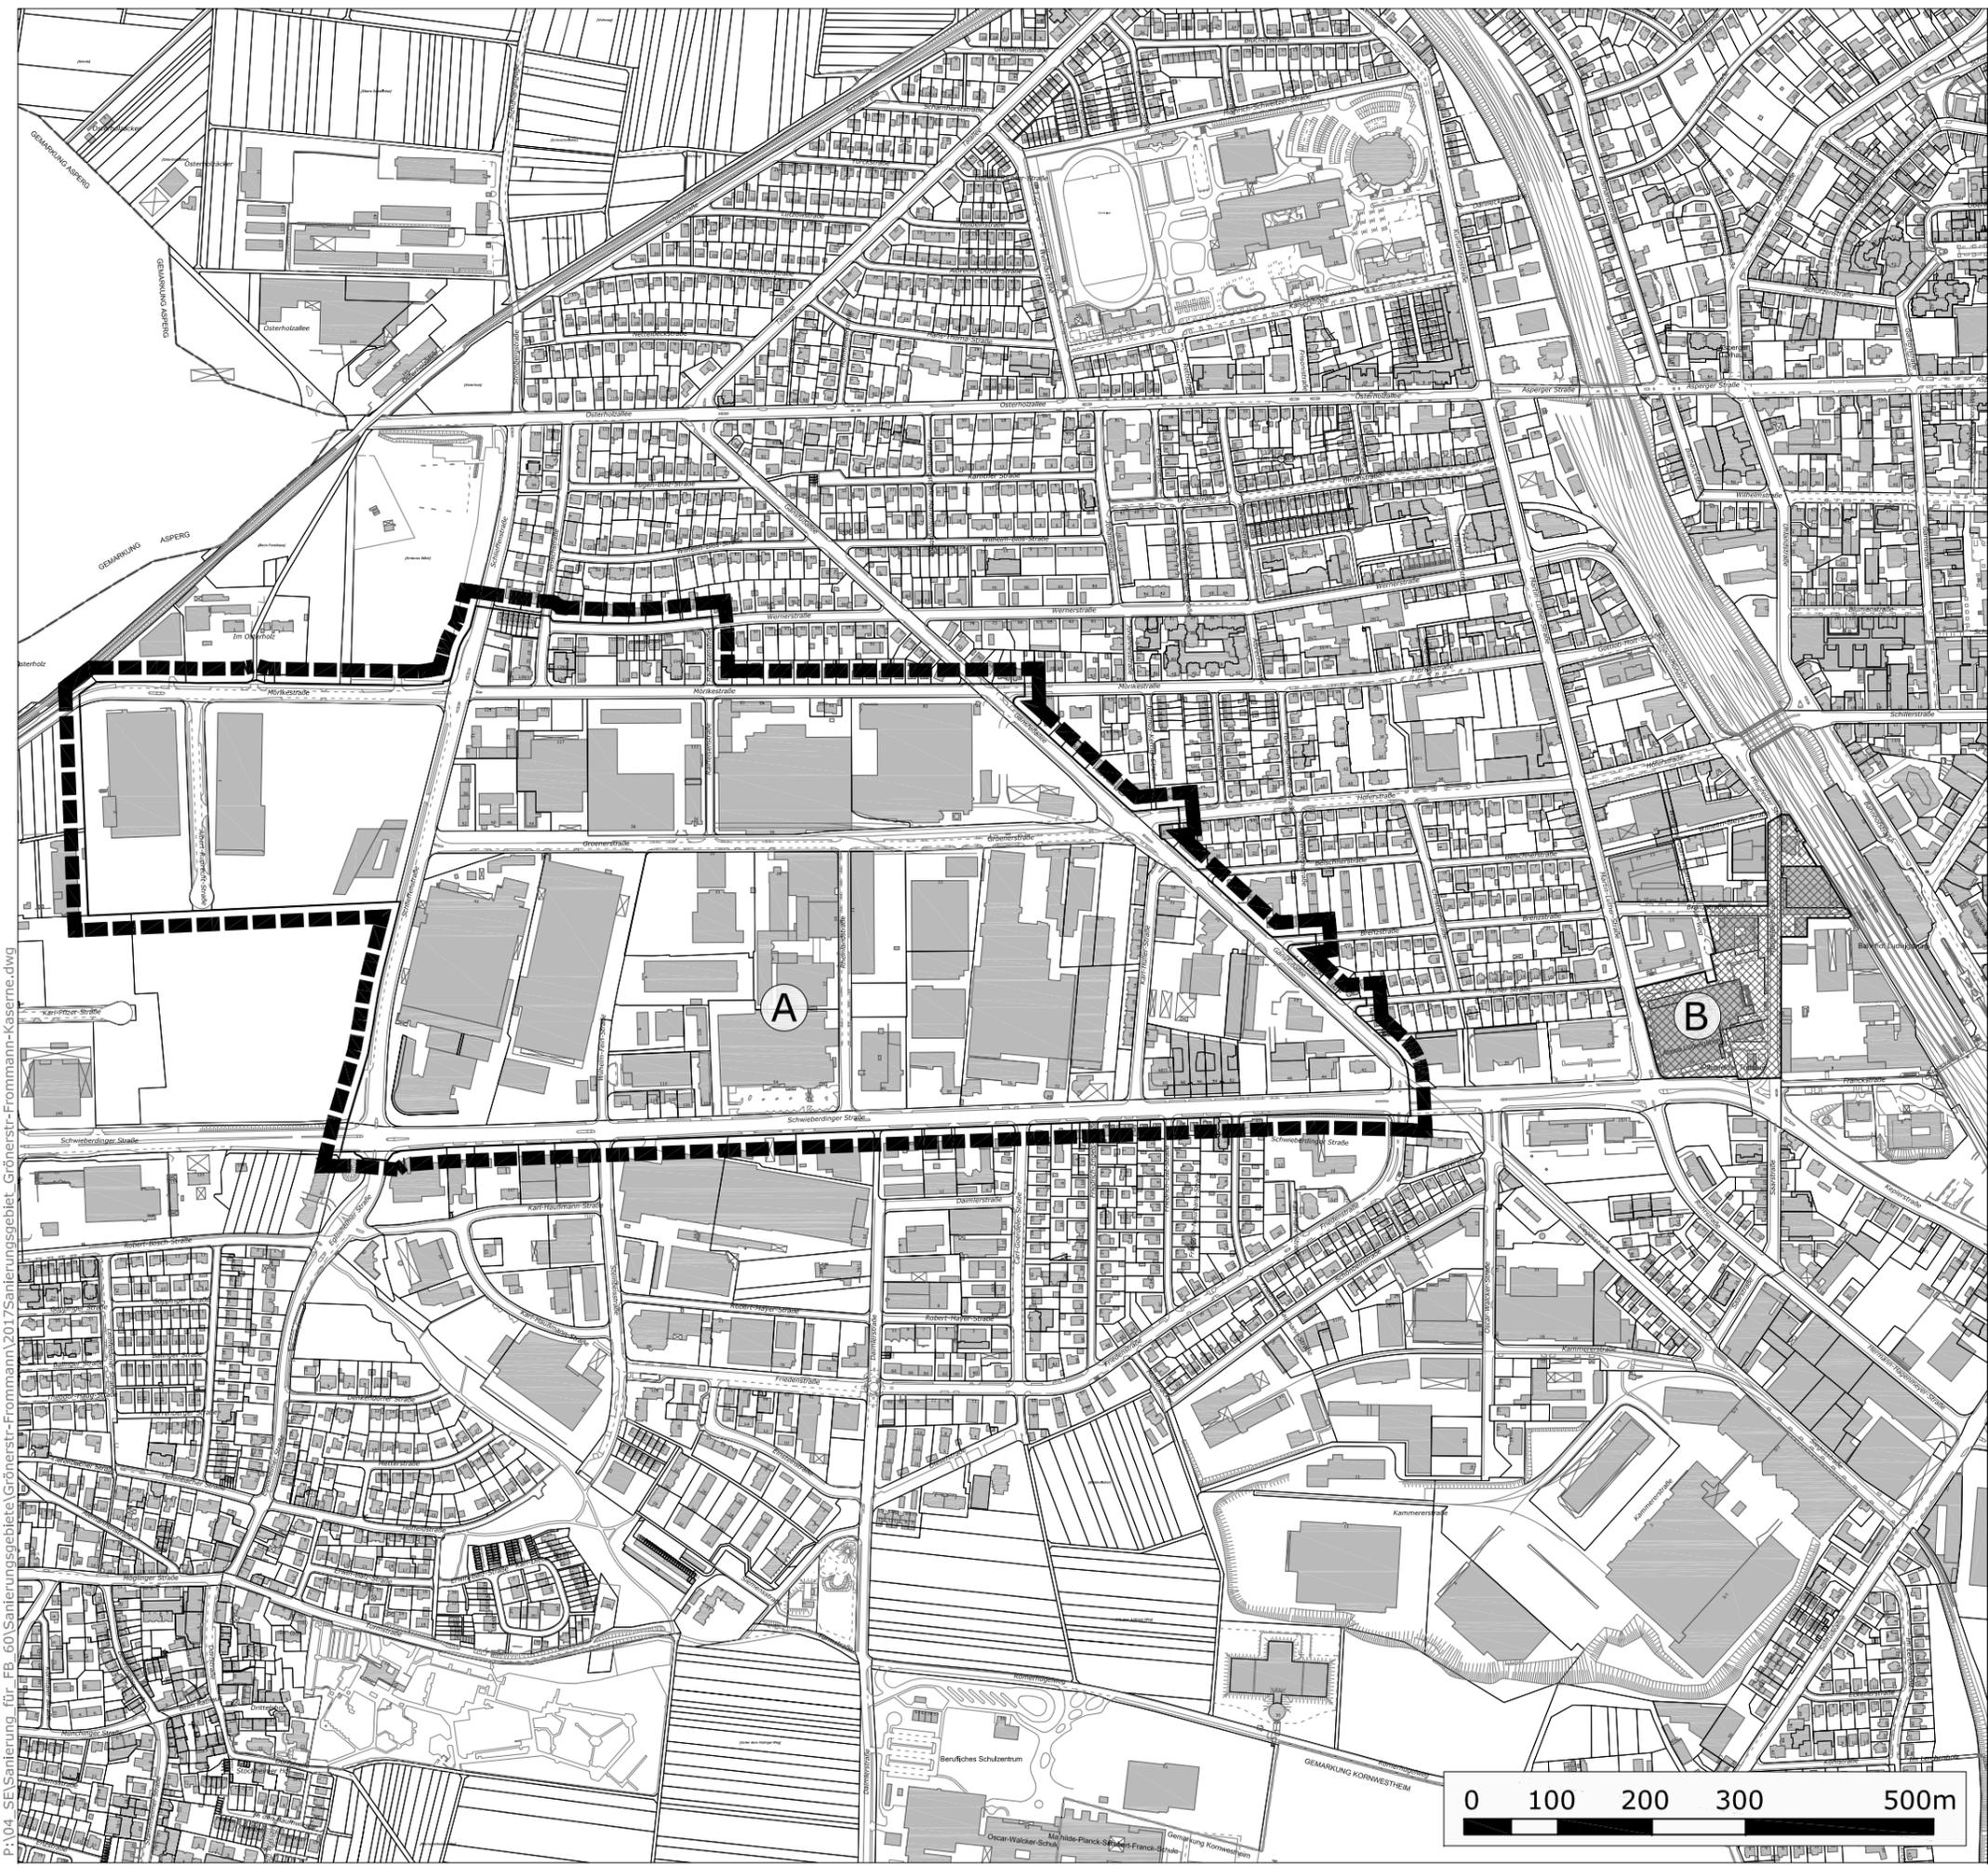

PA04 SE/Sanierung für EB_60/Sanierungsgebiete/Grönerstr.-Frommann-2017/Sanierungsgebiet_Grönerstr.-Frommann-Kaserne.dwg

