


Entwurfsplan Erdmannhäuser Straße und Kelteräcker

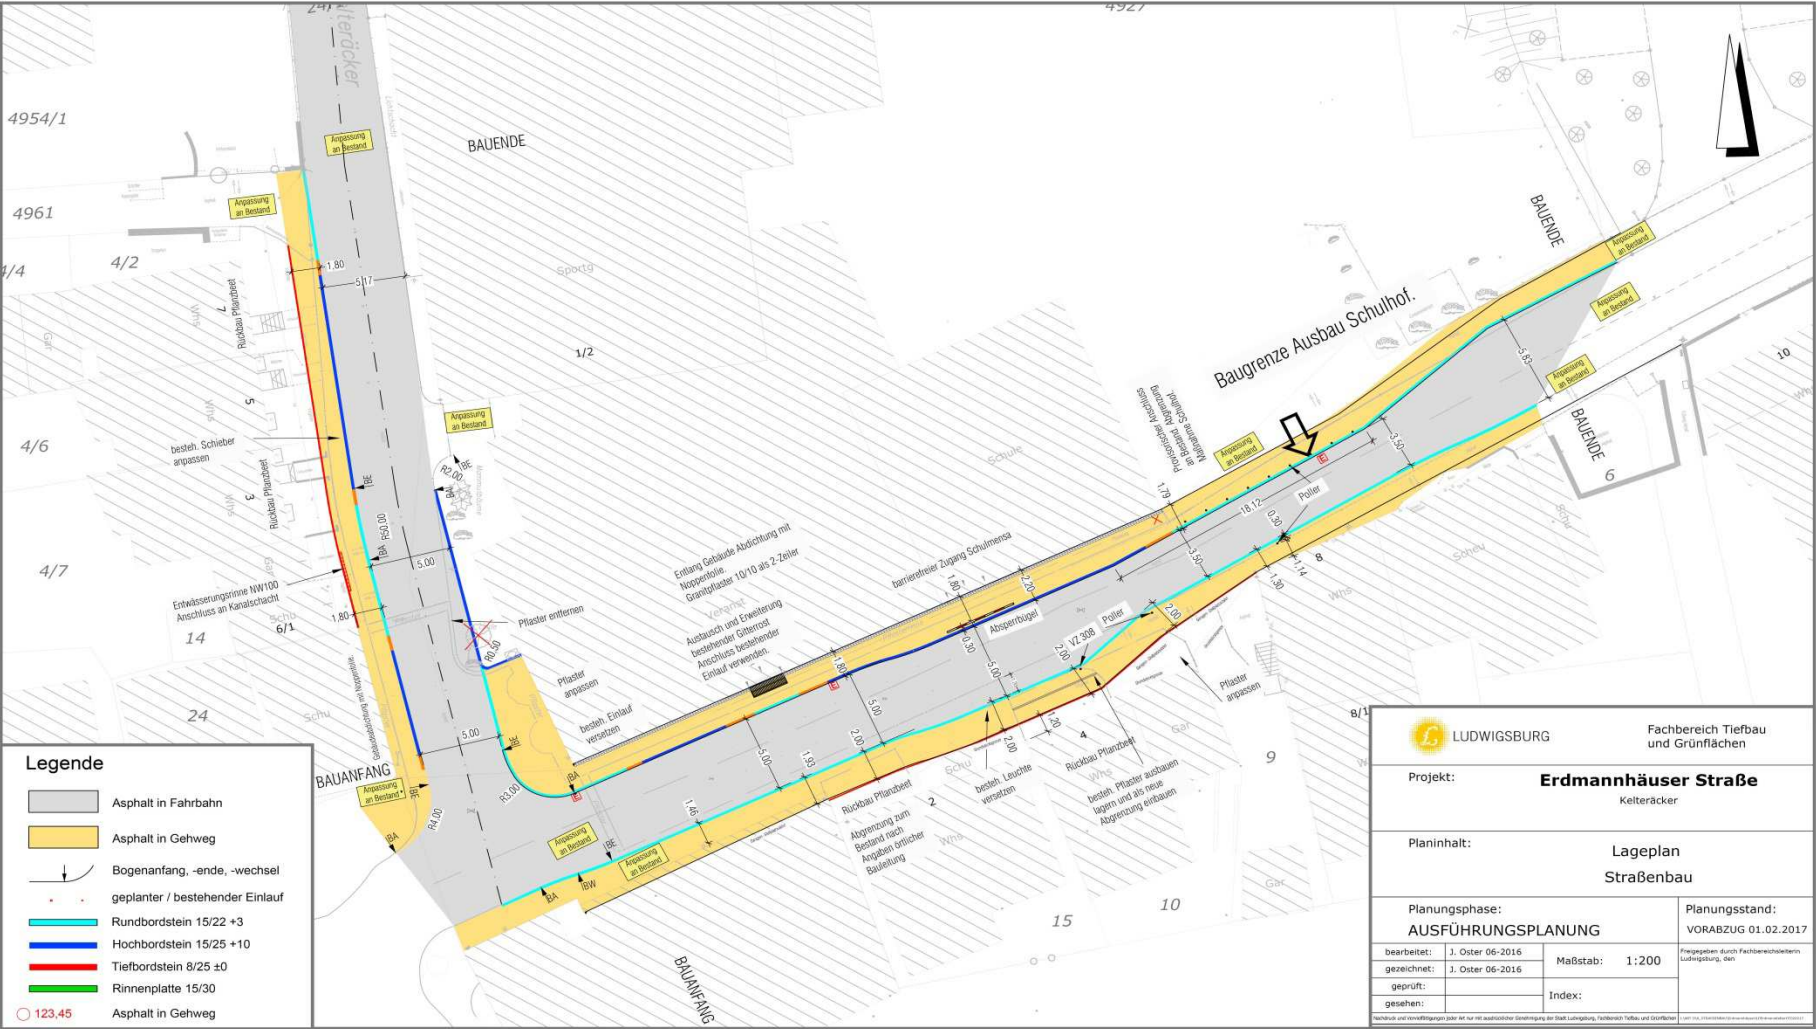

Anlage 1: Entwurfsplan