LUDWIGSBURG

Ideen- und Realisierungswettbewerb Bahnhofsareal Ludwigsburg

- **Ergebnisse und weiteres Vorgehen**

Ausschuss für Bauen, Technik und Umwelt 16.02.2017

Fachbereich Stadtplanung und Vermessung

LUDWIGSBURG

Wettbewerbsgebiet

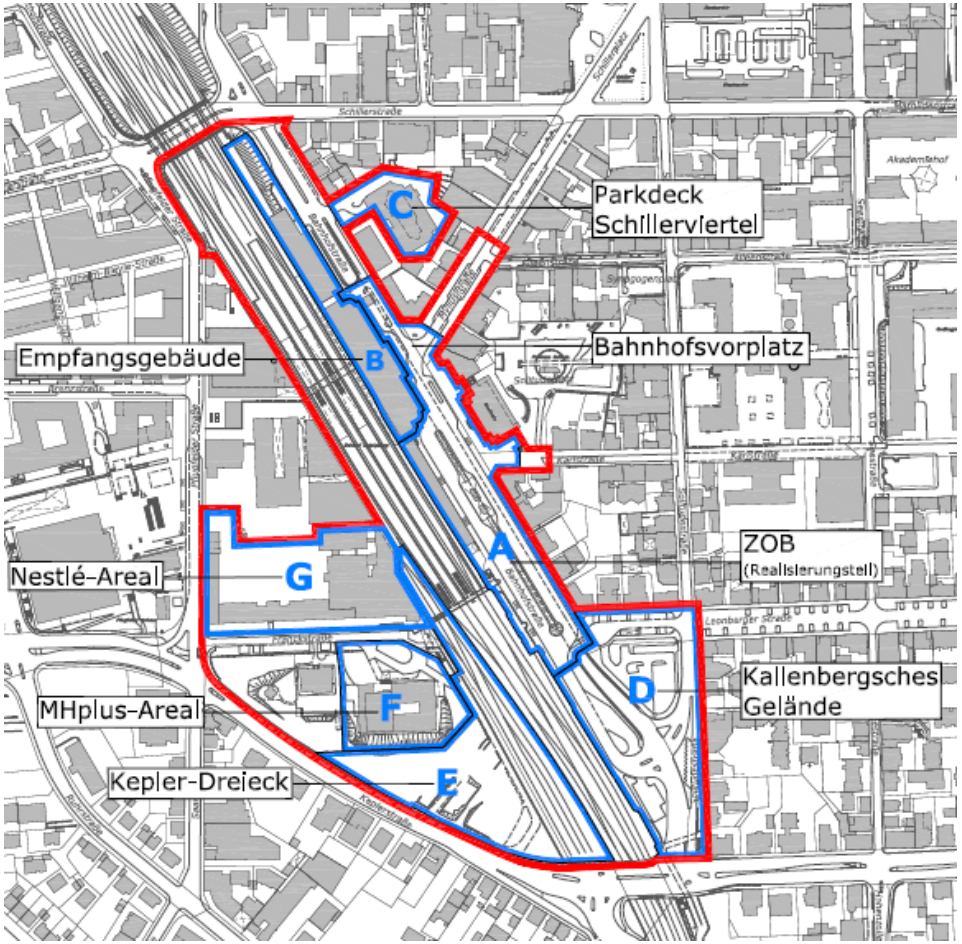

Preis |

- pesch partner architekten stadtplaner, Stuttgart
- Brilon Bondzio Weiser Ingenieurgesellschaft für Verkehrsplanung mbH, Stuttgart /Bochum

Bahnhofsareal

Lageplan

Bahnhofstraße
Schillerstraße
Myliusstraße
Alleenstraße
Solitudestraße
Parkhaus
Bahnhofsplatz
Solitudeplatz
Karlstraße
Pforzheimer Straße
Nestlé
Innovation
Franck-Höfe
ZOB Ludwigsburg
Leonberger Straße
Franckstraße
Franck-Villa
mhplus
Wohnen
Büros
Stadtarchiv
Kepler-Campus
Keplerstraße
Saarstraße
Kasern

Vertiefungsbereich

Längsschnitt

Längsschnitt Bahnhofsstraße ohne Stadtbahn M 1:200

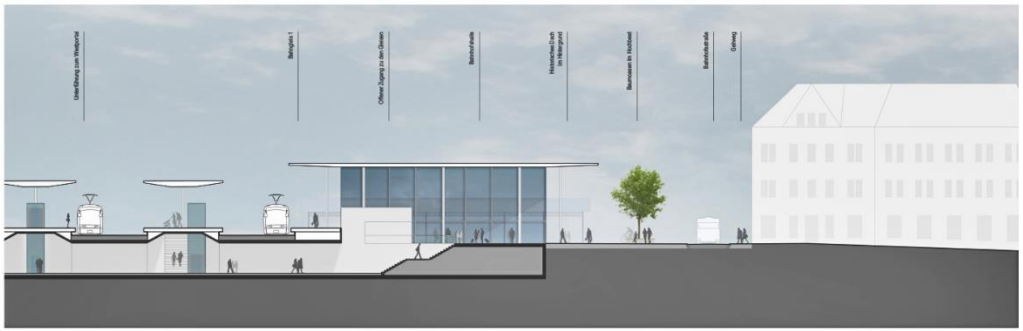

Querschnitt

Preis |

- Machleidt GmbH Städtebau / Stadtplanung, Berlin
- SINAI Gesellschaft von Landschaftsarchitekten mbH, Berlin
- SHP Ingenieure GbR, Hannover
- winkelmüller.architekten, Berlin

Bahnhofsvorplatz

ZOB

Lageplan

Parkhaus
Ipsilia
Franckstraße
Kepplerstraße
Leuschner Straße
Schulcampus
Mühlgasse
Mühlgraben
Mühlbach
Mühlbach
Mühlgraben
Mühlgraben
Mühlgraben

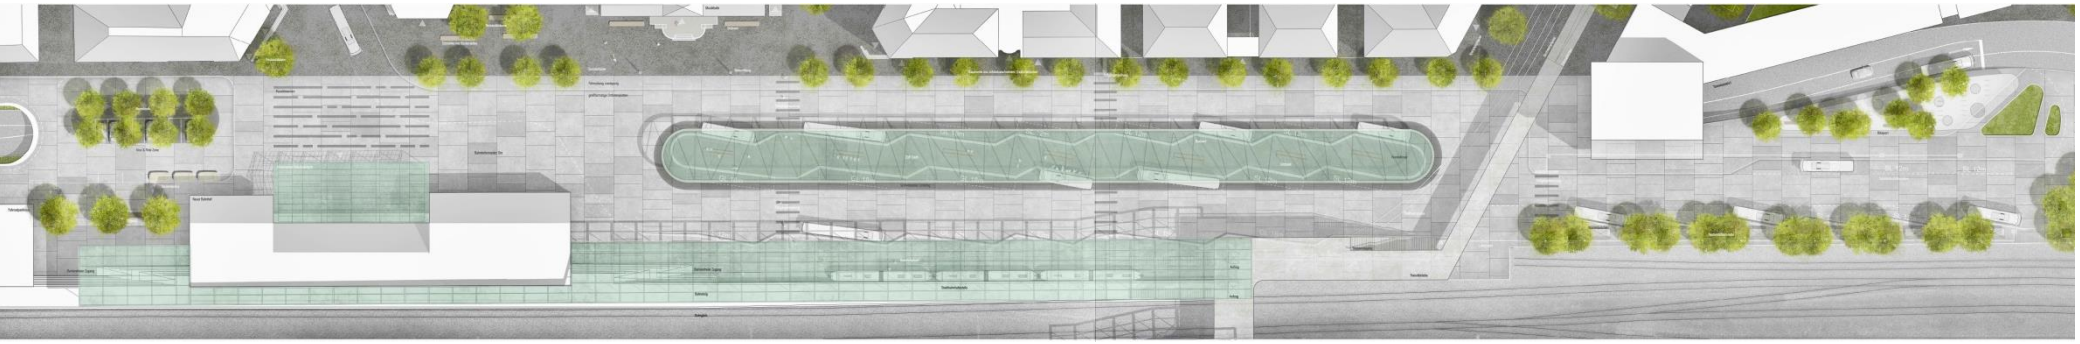

Vertiefungsbereich

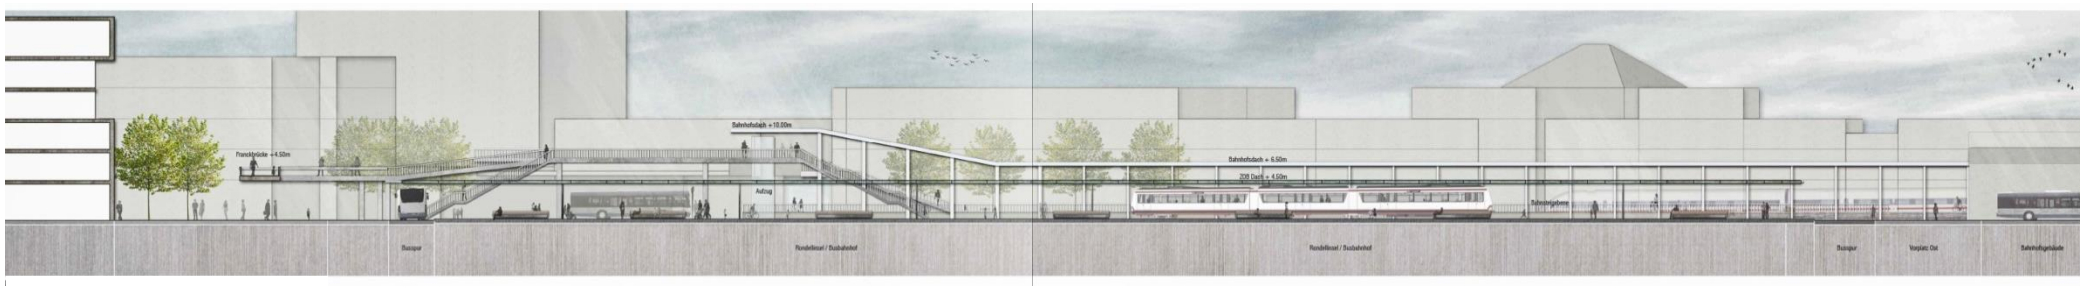

Längsschnitt

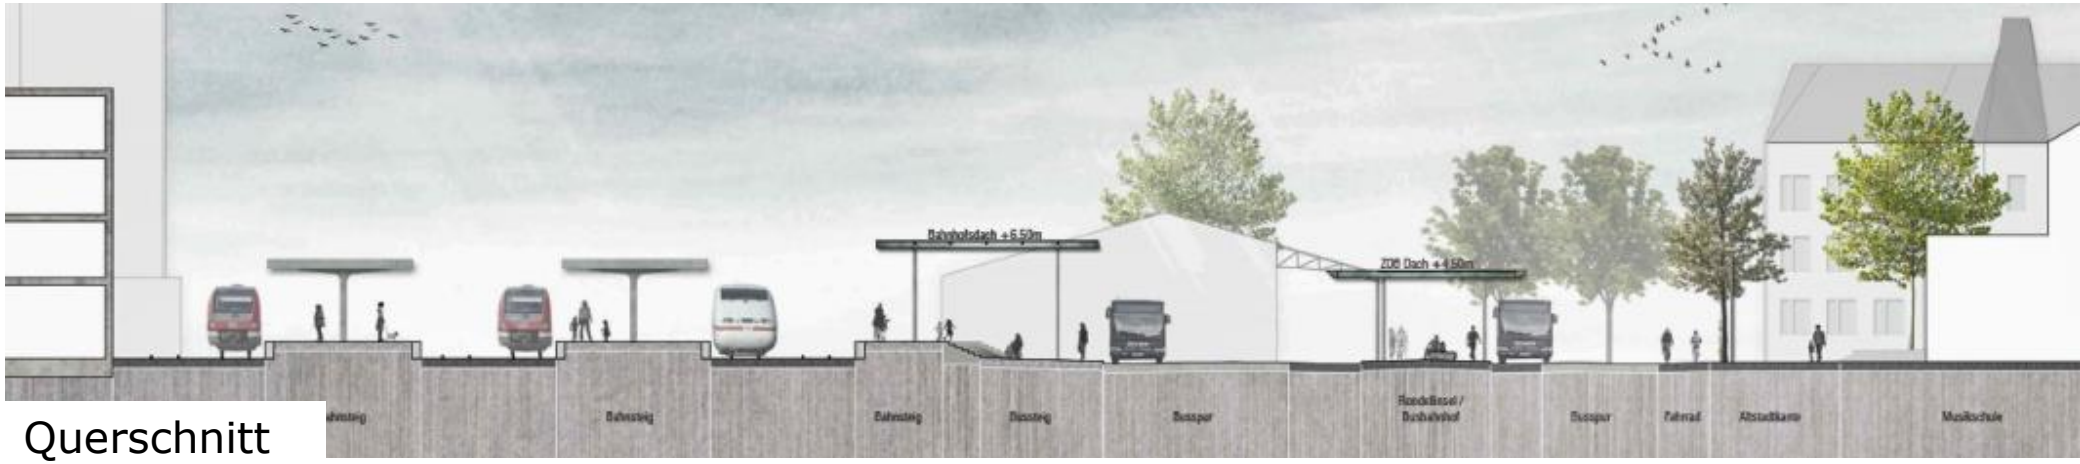

Querschnitt

LUDWIGSBURG

Preis |

- Freivogel Mayer Architekten, Ludwigsburg
- Verkehrsplanung Link, Stuttgart

Bahnhofsareal

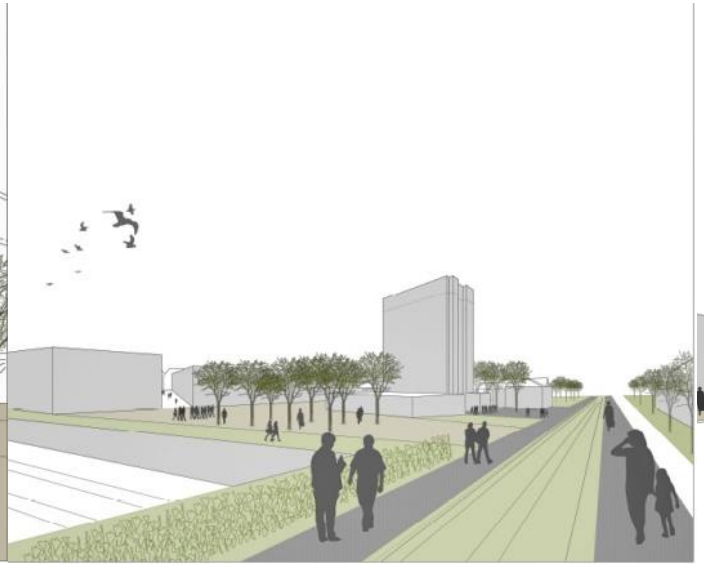

„Grüne Brücke“

Neuer ZOB

Lageplan

Parkhaus
Pflugfelder Straße
Nestlé
Lofts/wohnen
Café / Ateliers
II
Büro
Franckstraße
Grüne Wand
Grüne Brücke
Villa Franck
Park
Auf-stockung Hochhaus
Franckplatz
Büros / Cafeteria
II
Büros / Dienstleistung
III
Büros / Dienstleistung
IV
Kepplerstraße
Büros / Praxen
IV
Stadtterrasse
Werastrahlenschutz Zone
Friedrichstraße
Leonberger Straße
Karlstraße
Allee straße
Sofienstraße
Mühlstraße
Mühlgasse
Bahnhof
III
Turm
V
Bahnhofsvorplatz
Stuttgarter Straße
Parkhaus
Fernsehturm
Autoclub Parkhaus 1 Std. Car- a Bikesharing
I
208

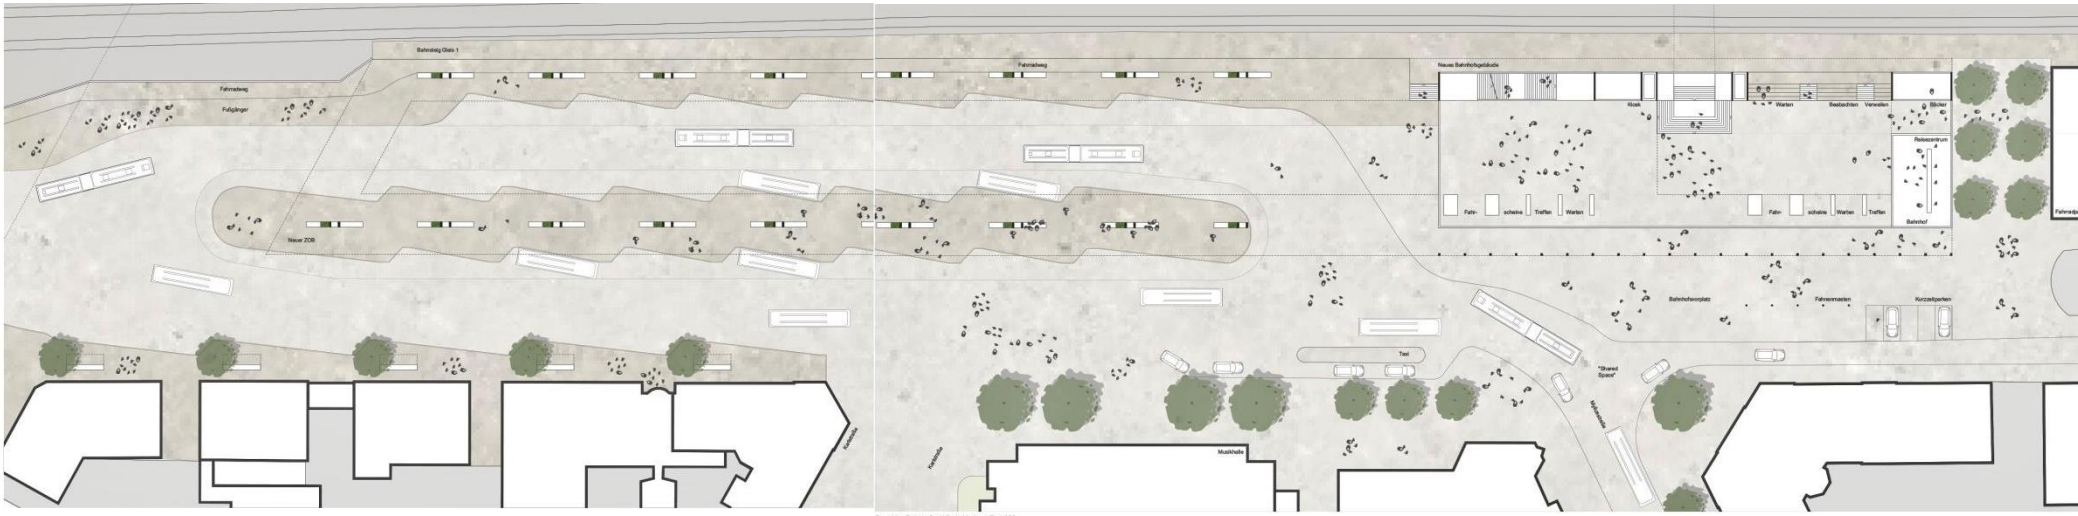

Vertiefungsbereich

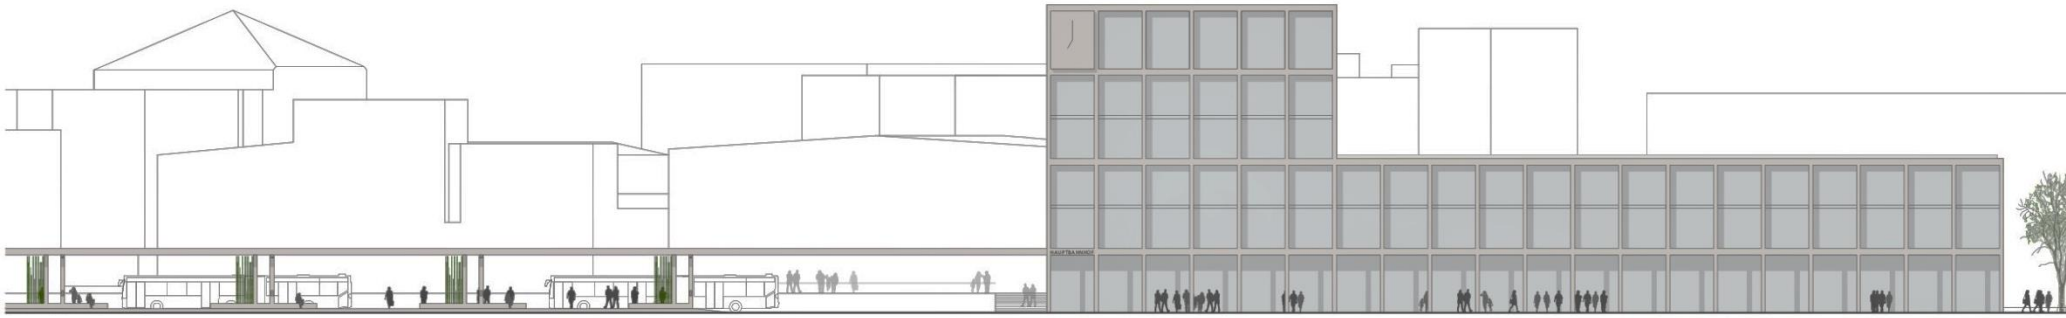

Ansicht

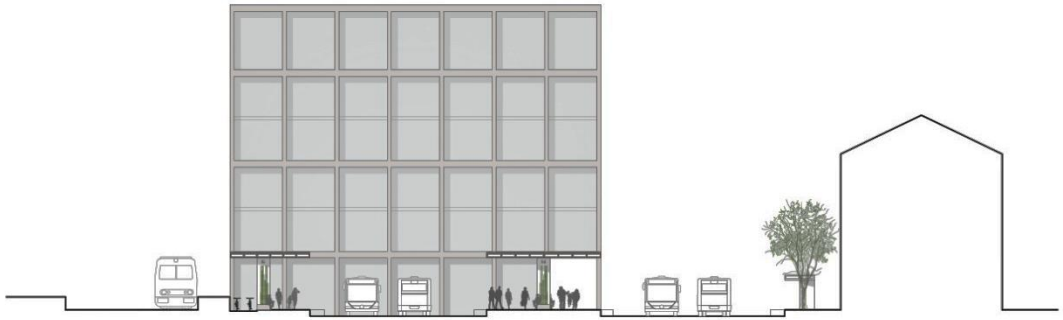

Querschnitt

DIII FB 61

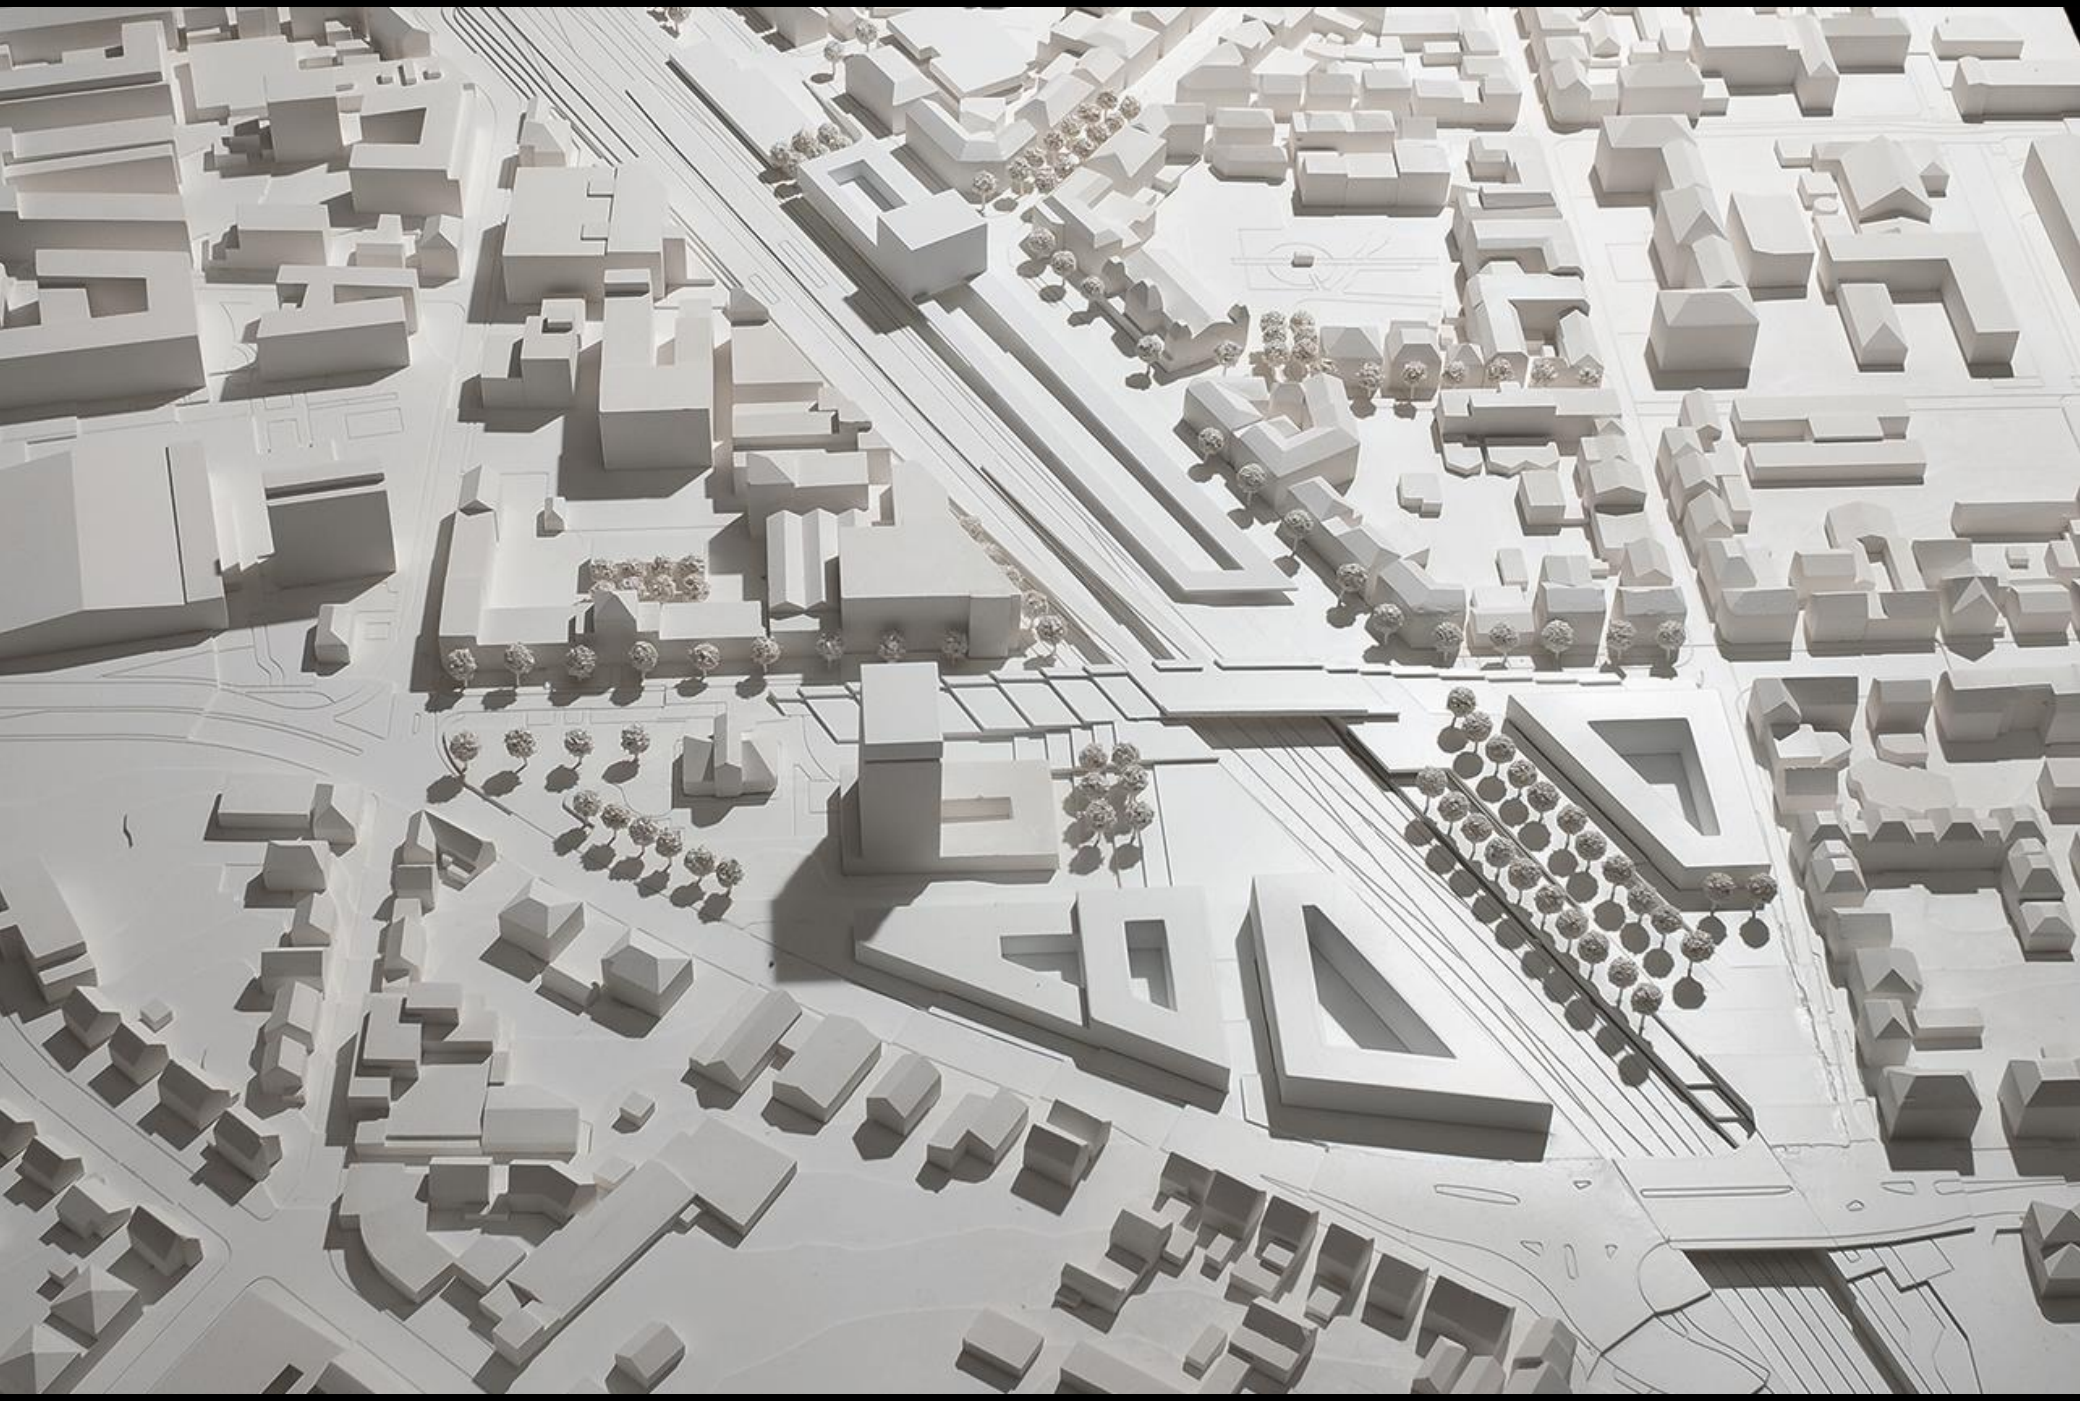

Ankauf |

- KBK Architektengesellschaft Belz / Lutz mbH, Stuttgart
- Hupfer Ingenieure GmbH, Stuttgart / Niederhorbach

Lageplan

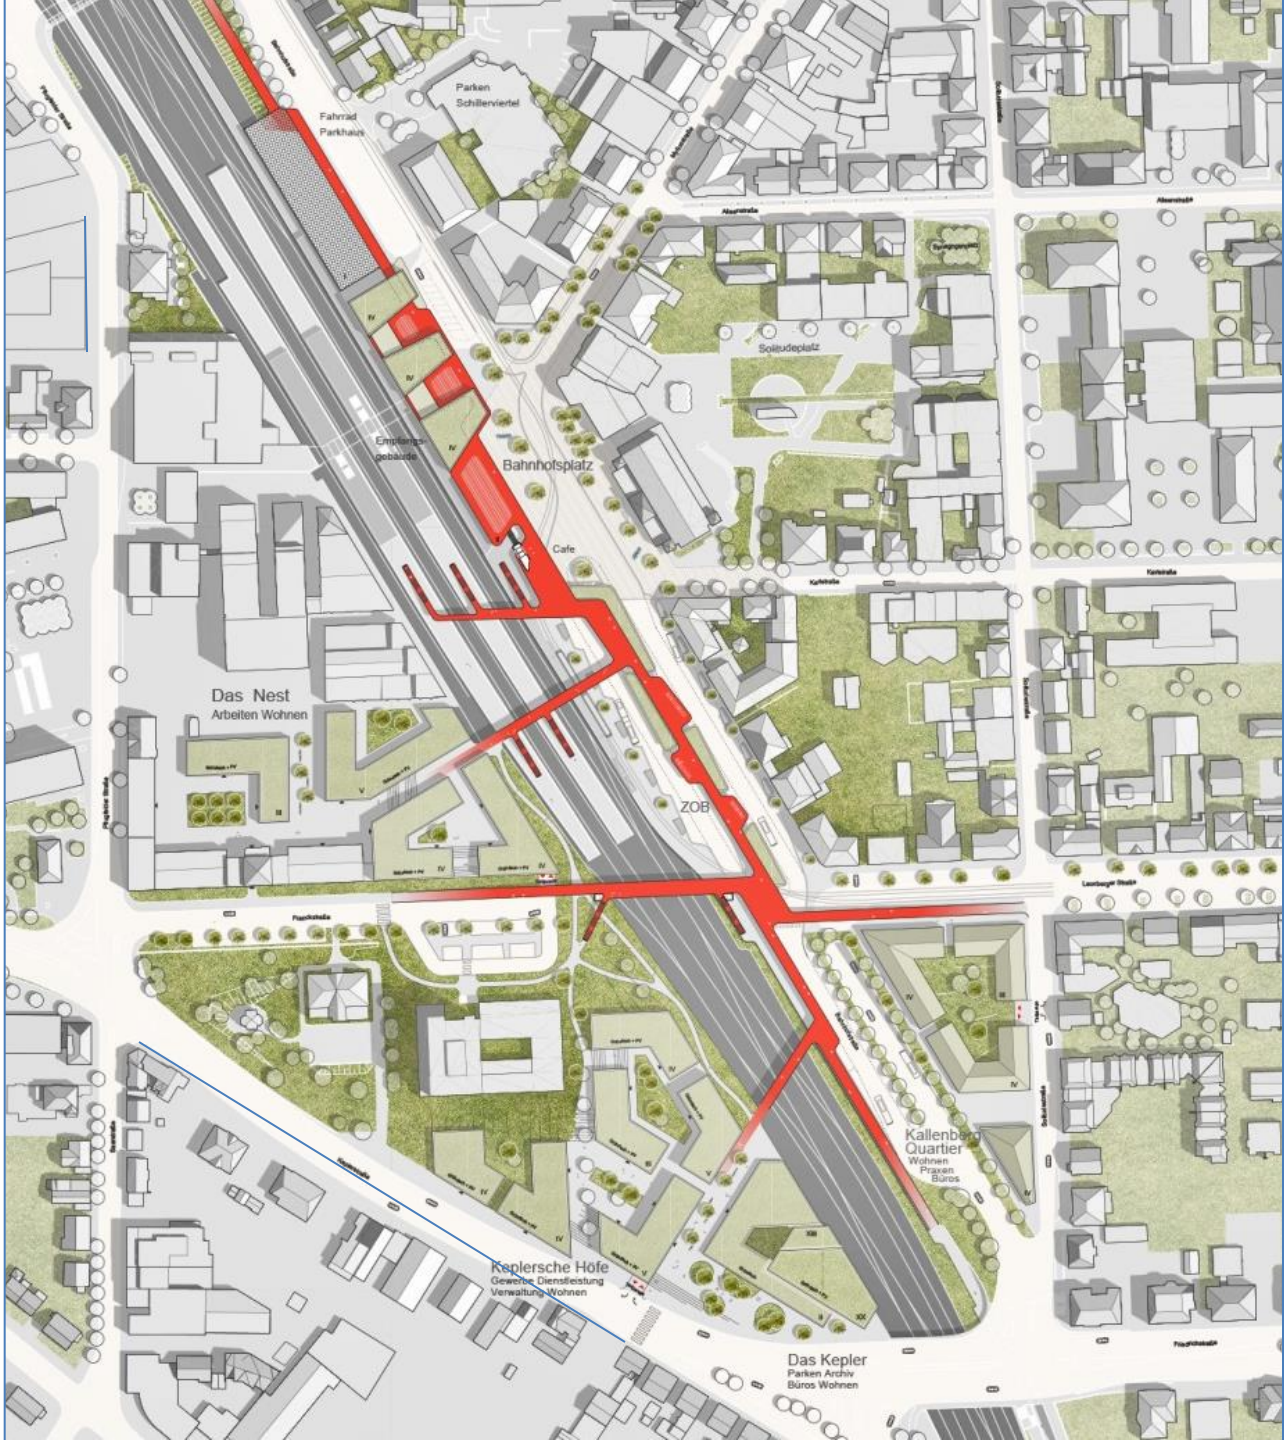
Parken
Schillerviertel
Fahrrad
Parkhaus
Soliteudeplatz
Empfangs-
gebäude
Bahnhofsplatz
Cafe
Das Nest
Arbeiten Wohnen
ZOB
Kallenberg
Quartier
Wohnen
Praxen
Büros
Keplersche Höfe
Gewerbe Dienstleistung
Verwaltung Wohnen
Das Kepler
Parken Archiv
Büros Wohnen

Vertiefungsbereich

Ansicht

Querschnitt

Zeitlicher Ablauf

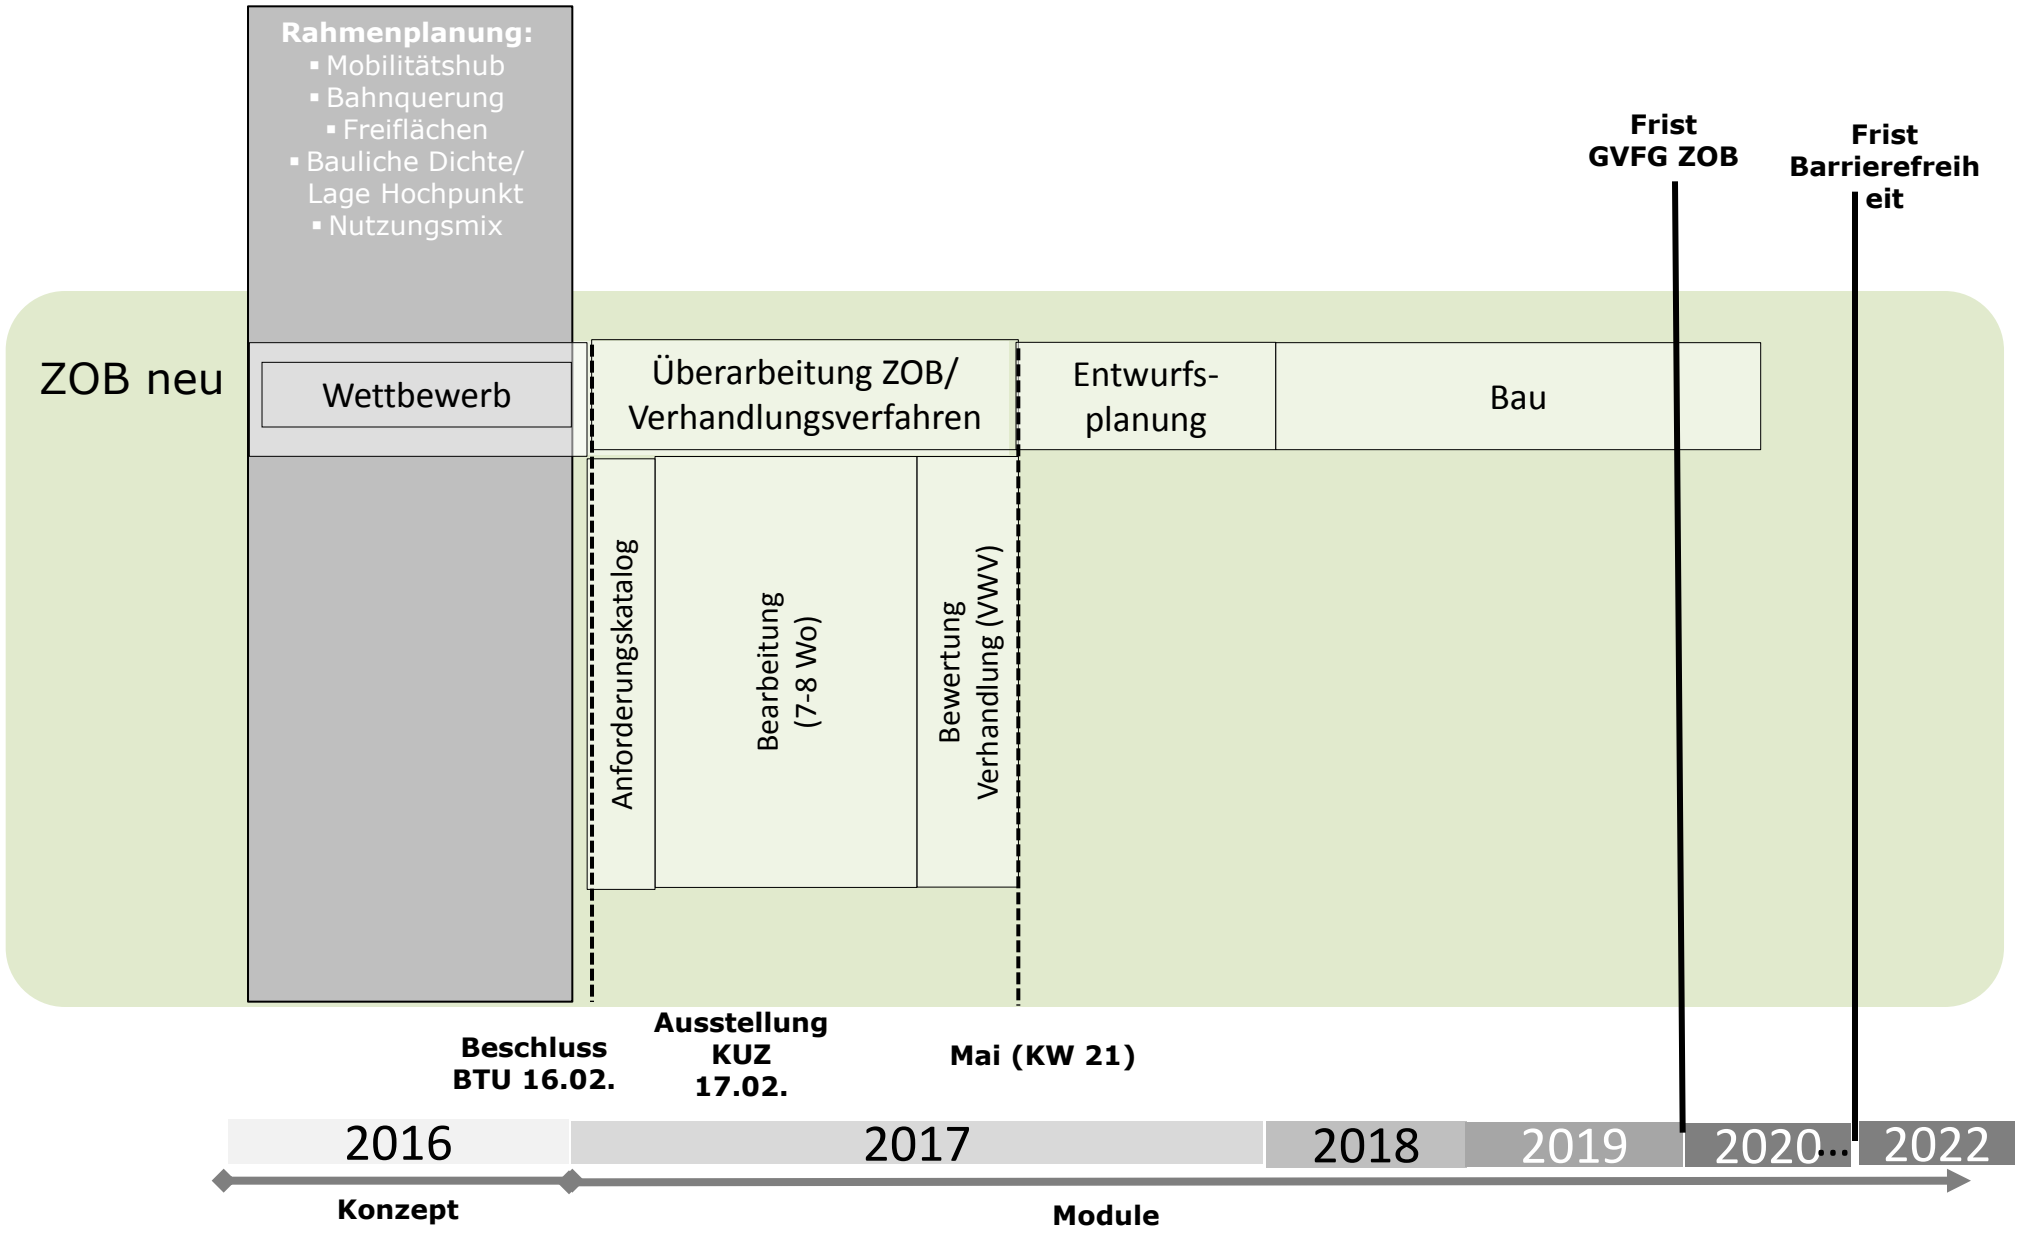

LUDWIGSBURG

Wettbewerbsgebiet