


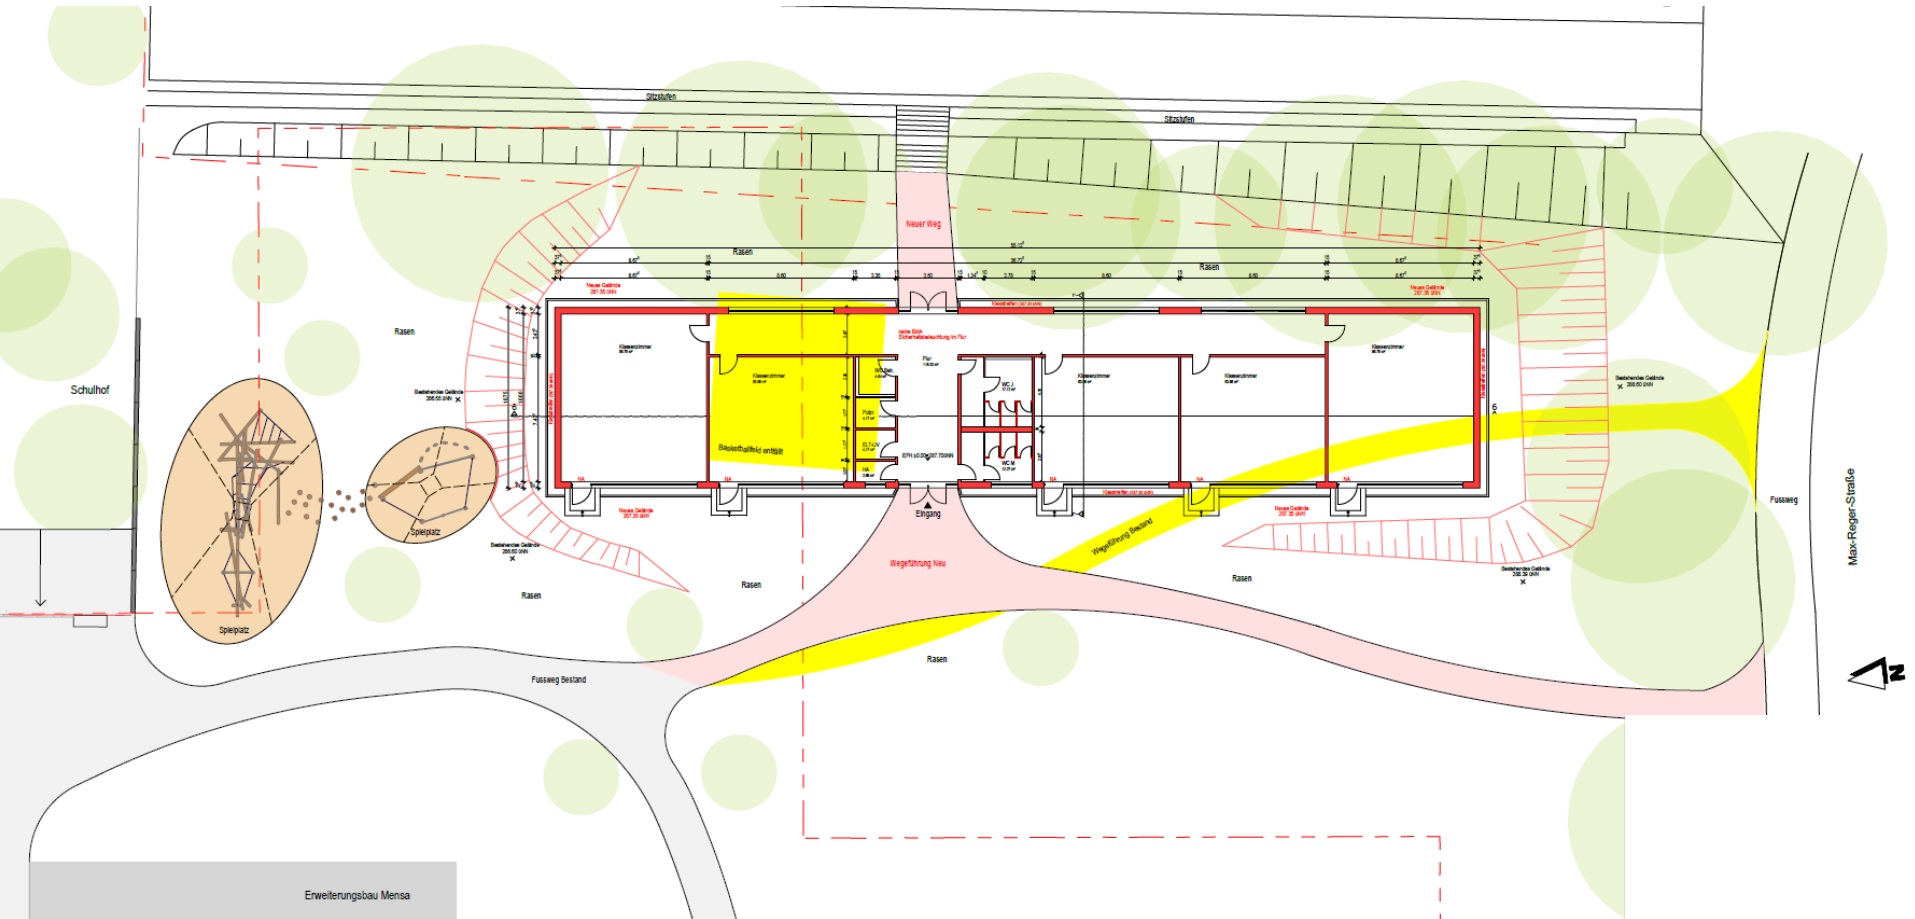

LUDWIGSBURG

Erweiterungsbau Schlösslesfeldschule Übersichtsplan





LUDWIGSBURG

Erweiterungsbau Friedensschule Übersichtsplan

