



LUDWIGSBURG

Eberhard-Ludwig-Schule, Tammer Straße 28




Neubau
Fluchttreppe

Untergeschoss



LUDWIGSBURG


Eberhard-Ludwig-Schule, Tammer Straße 28

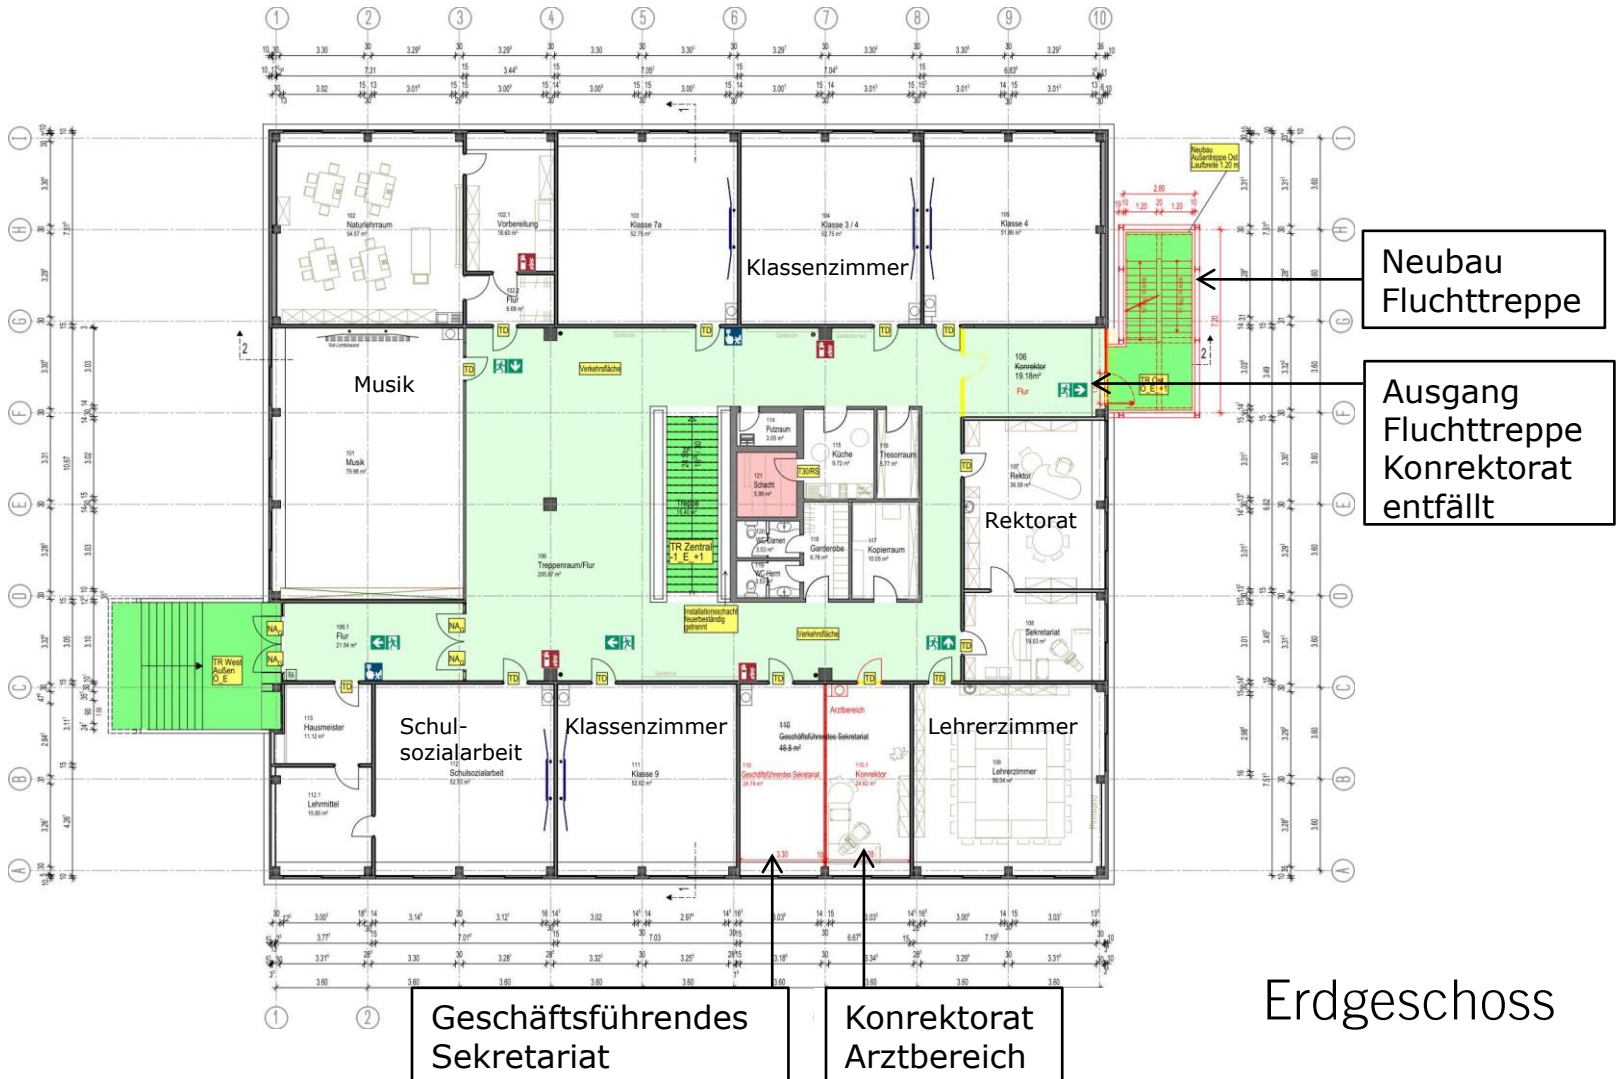




LUDWIGSBURG

Eberhard-Ludwig-Schule, Tammer Straße 28

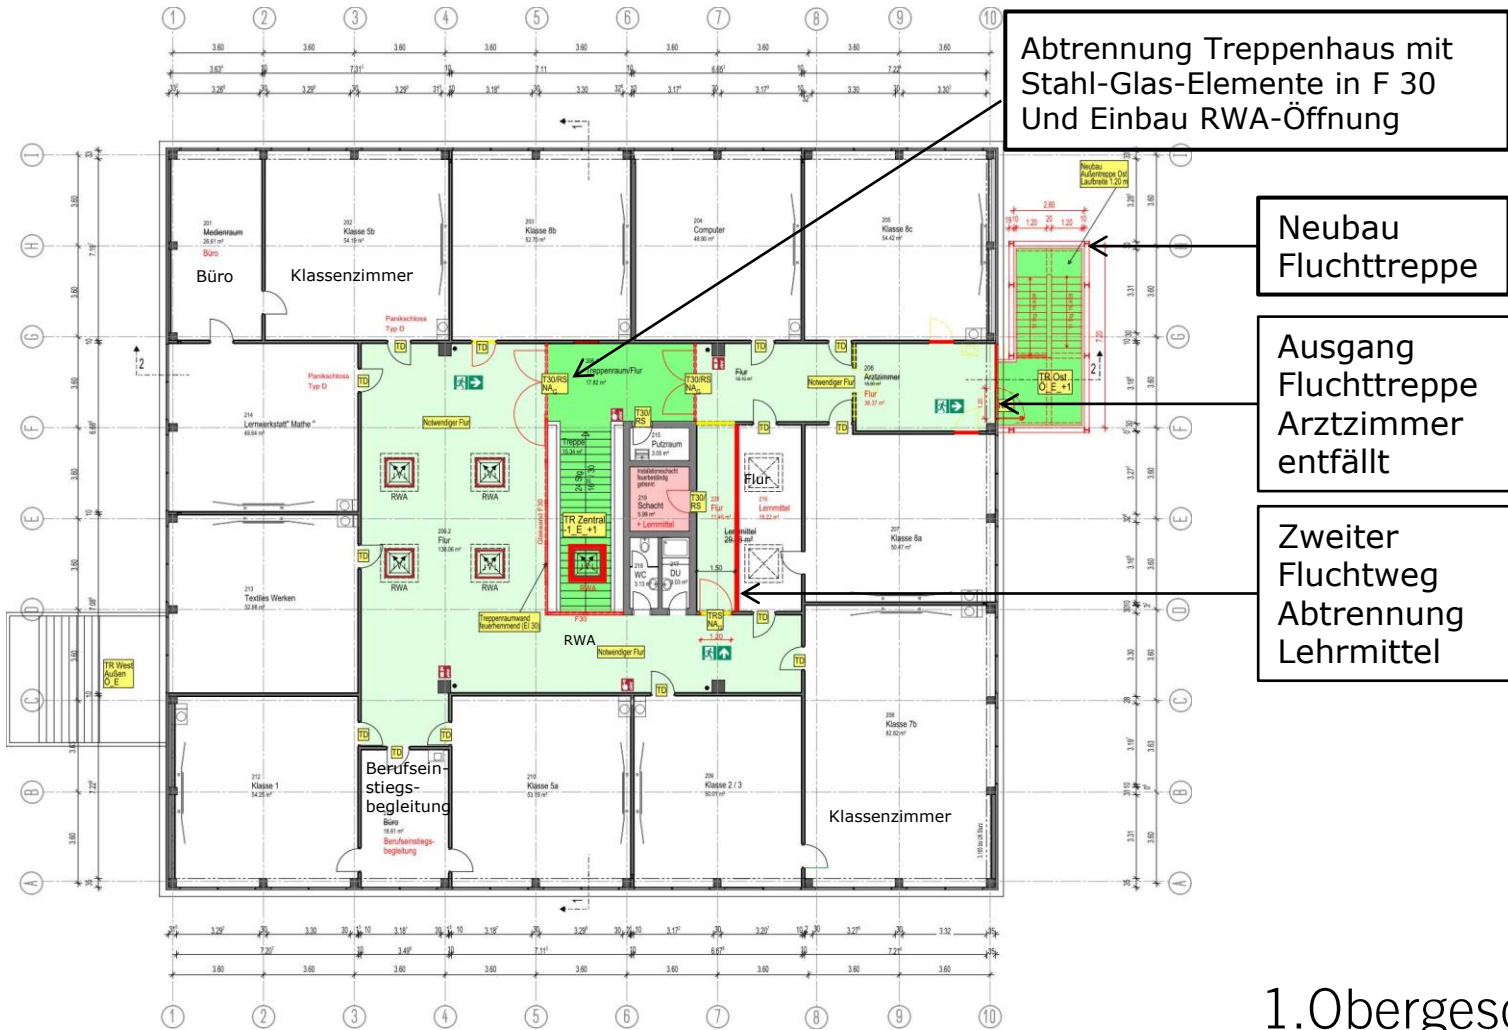

1.Obergeschoss

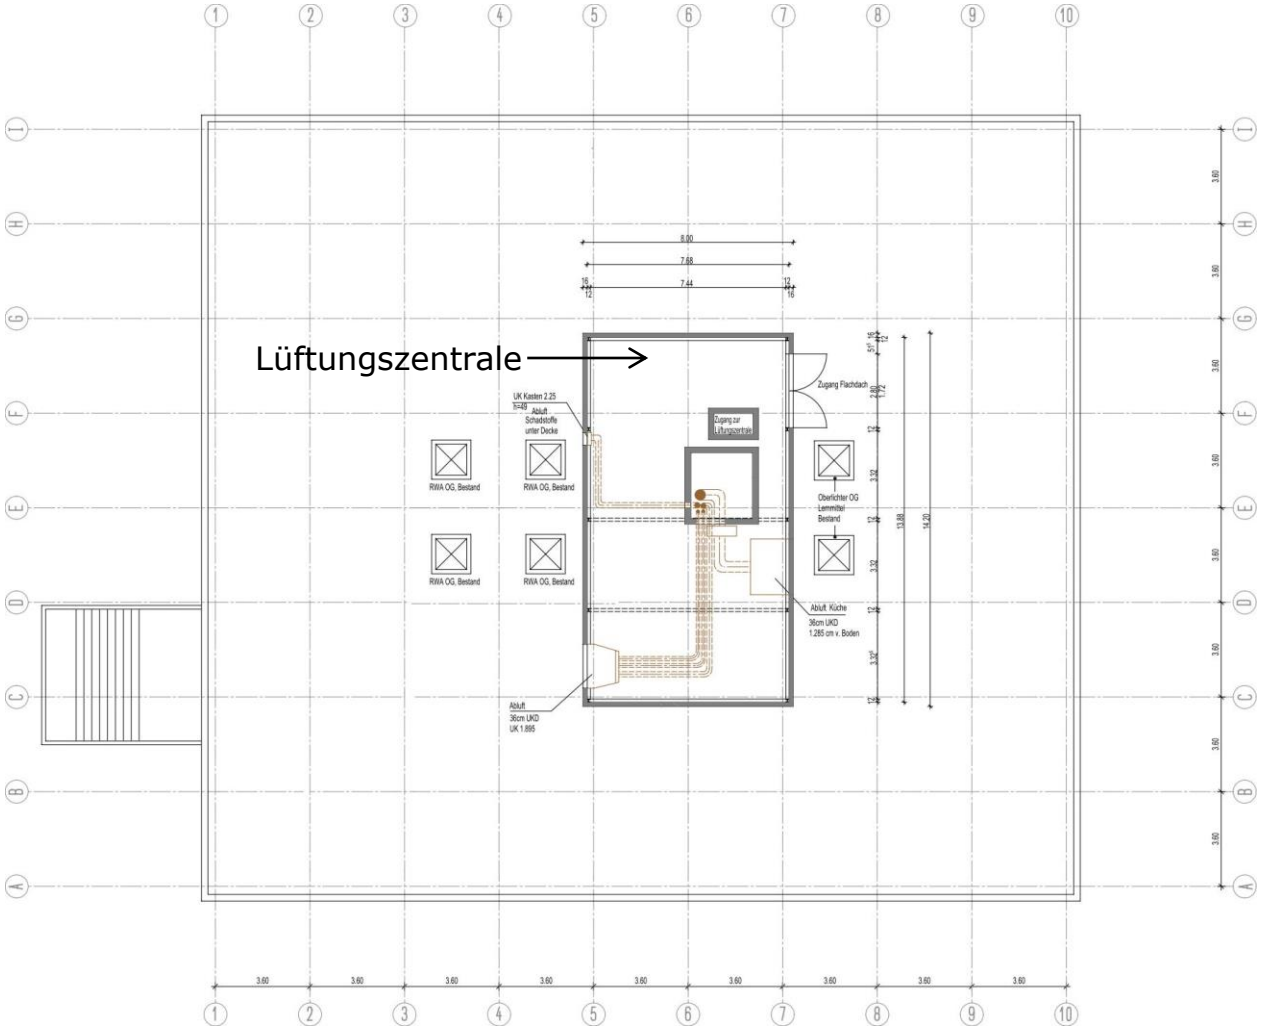


Bestand
Dachgeschoss



LUDWIGSBURG

Eberhard-Ludwig-Schule, Tammer Straße 28

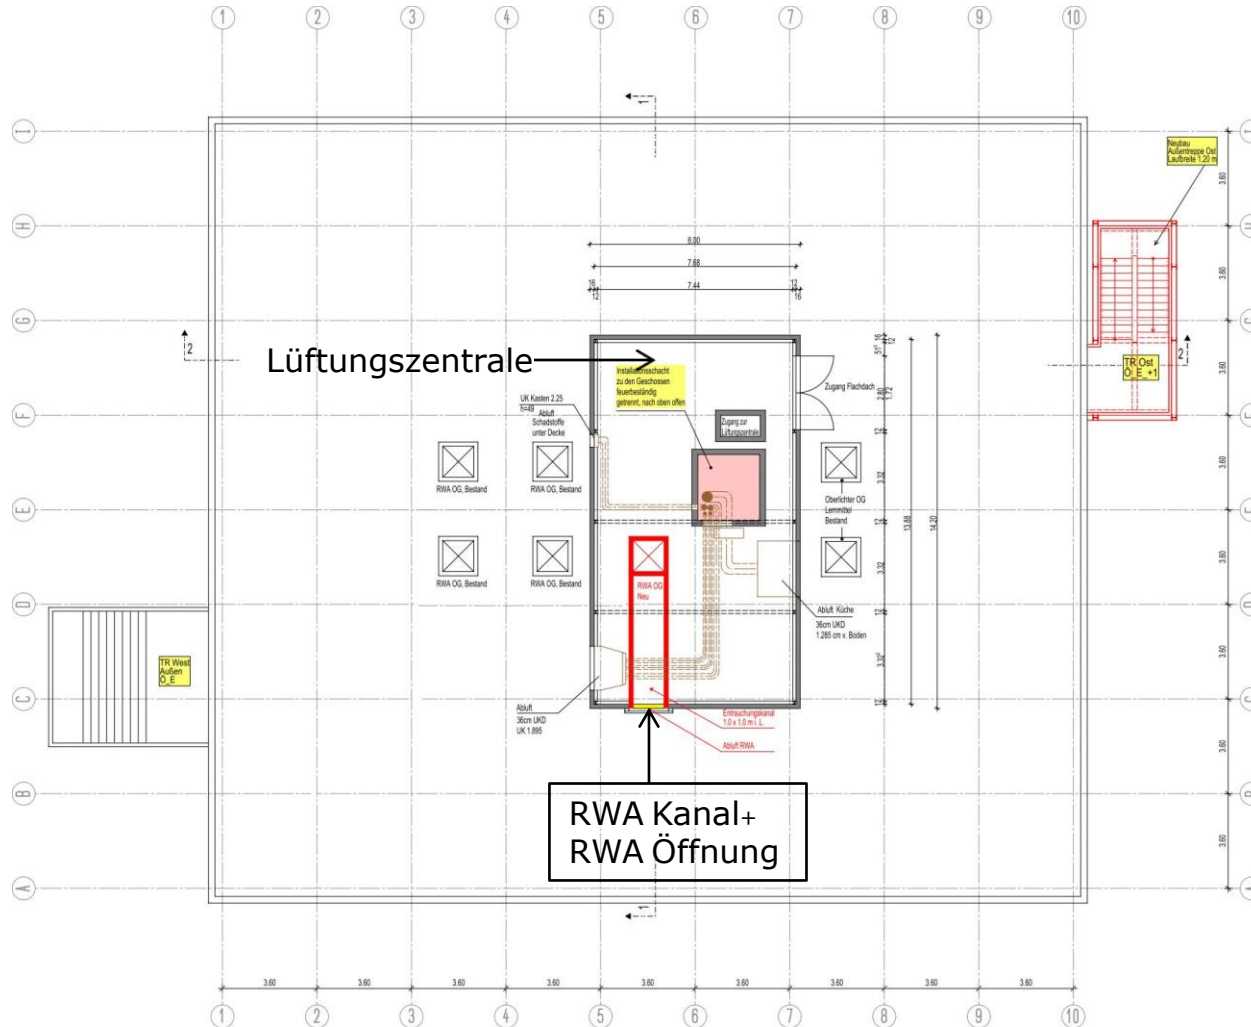


Dachgeschoss



LUDWIGSBURG

Eberhard-Ludwig-Schule, Tammer Straße 28

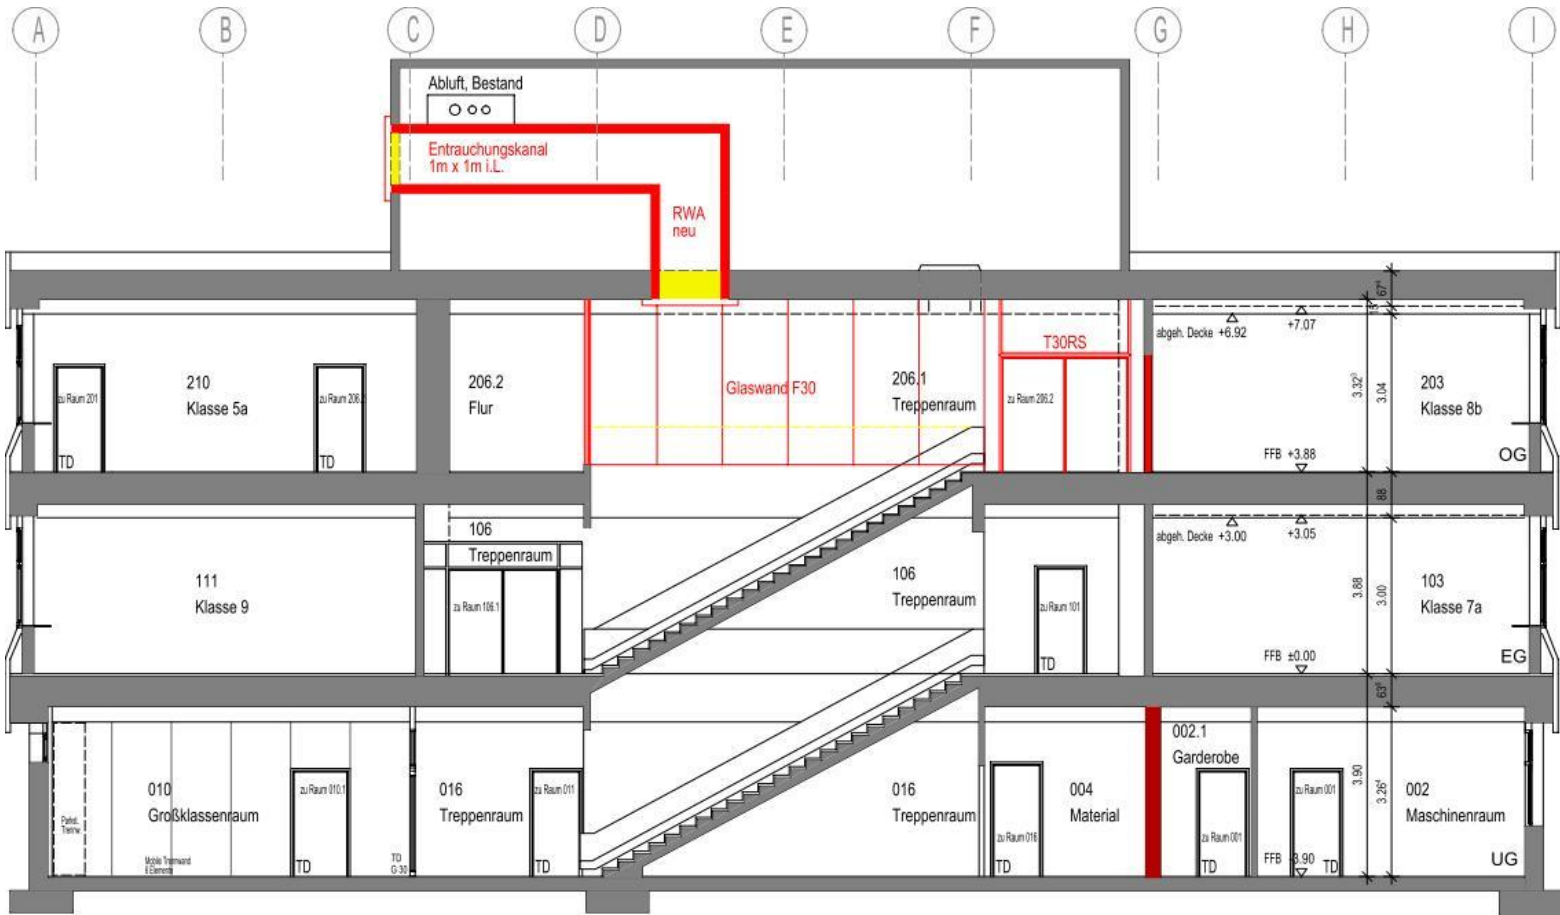


Schnitt 1-1



LUDWIGSBURG

Eberhard-Ludwig-Schule, Tammer Straße 28

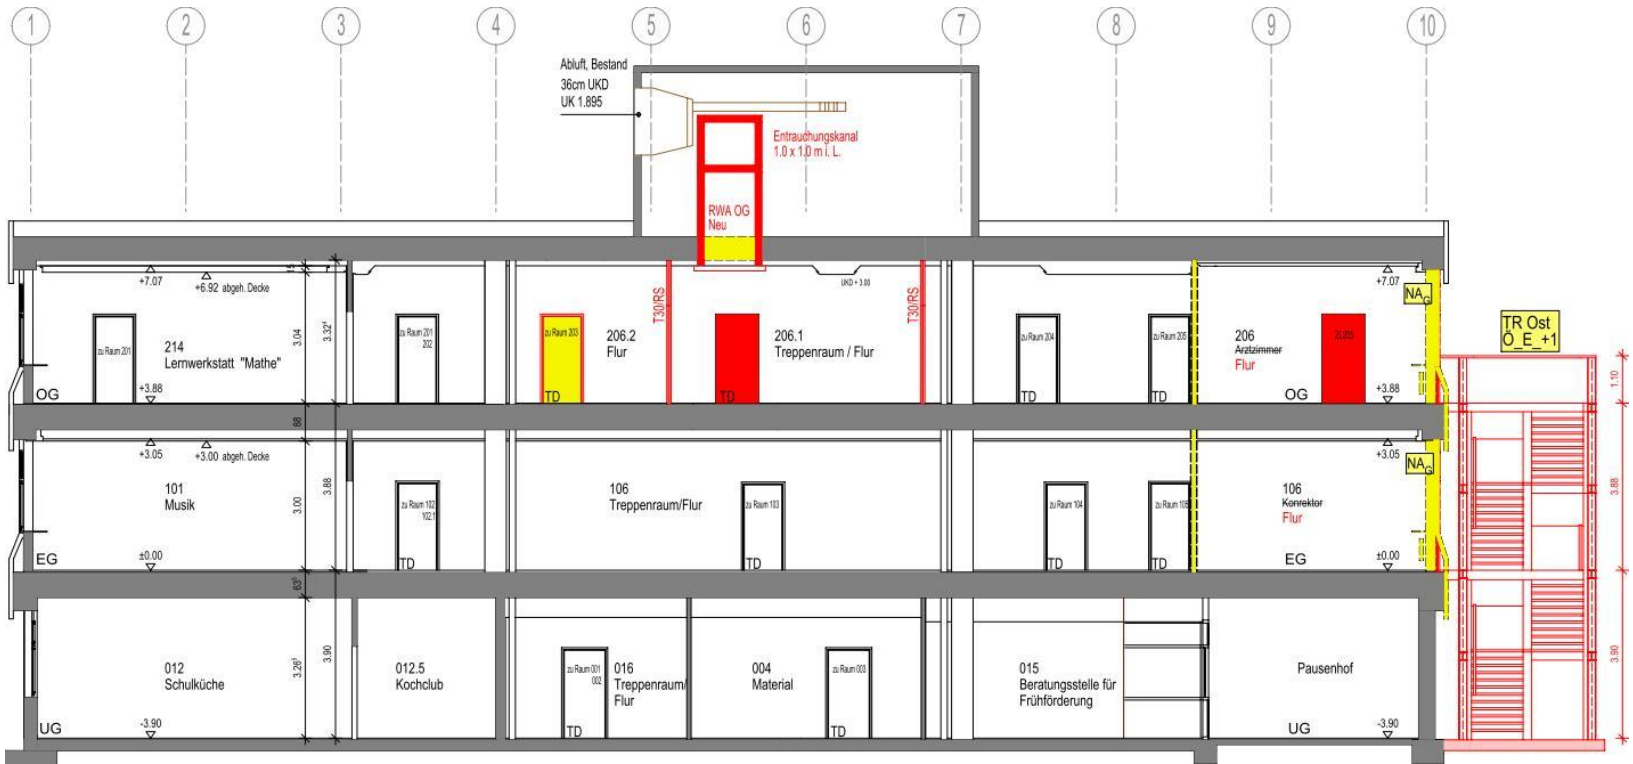


Schnitt 2-2



LUDWIGSBURG

Eberhard-Ludwig-Schule, Tammer Straße 28

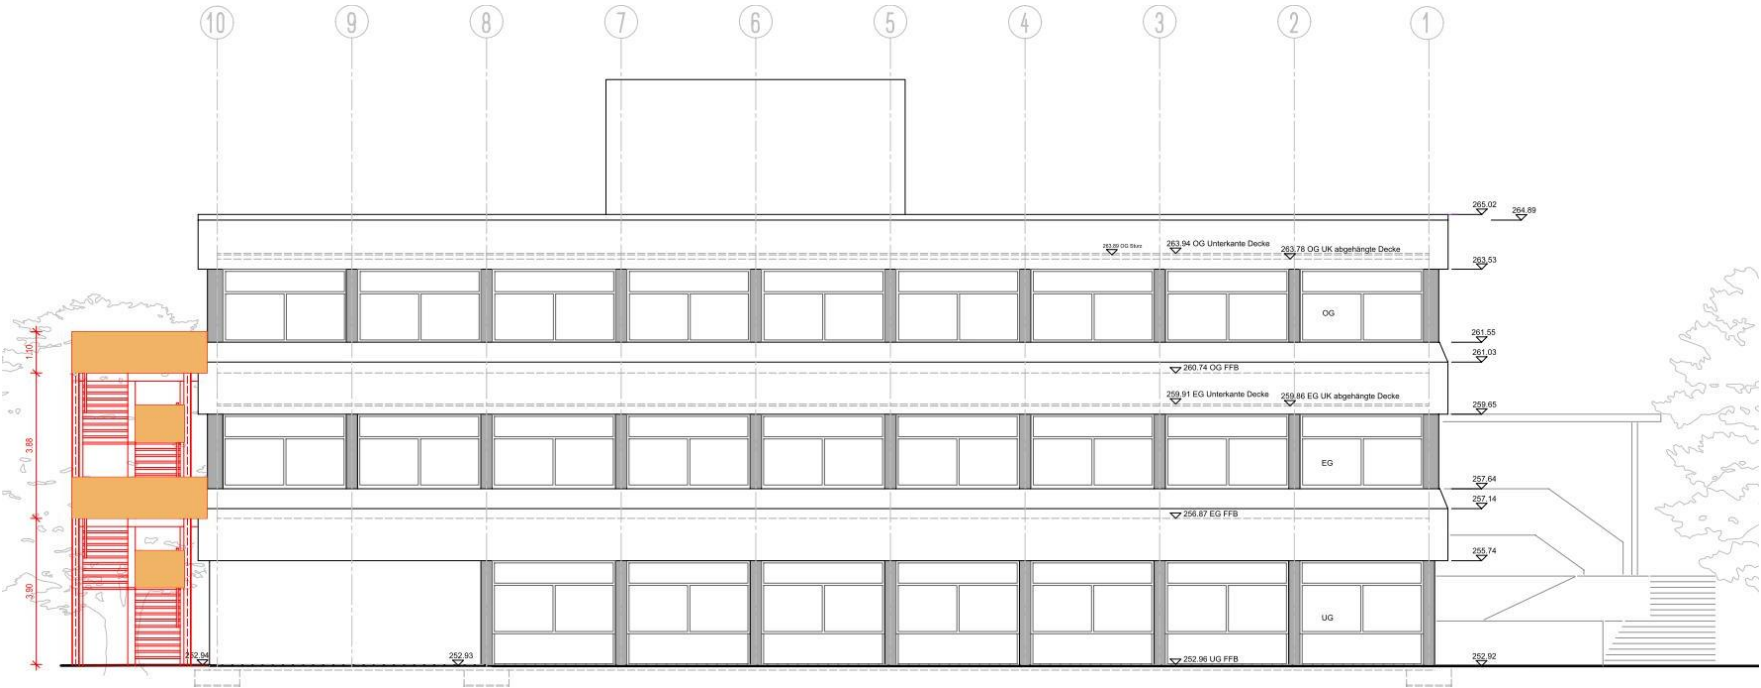


Ansicht Nord



LUDWIGSBURG

Eberhard-Ludwig-Schule, Tammer Straße 28

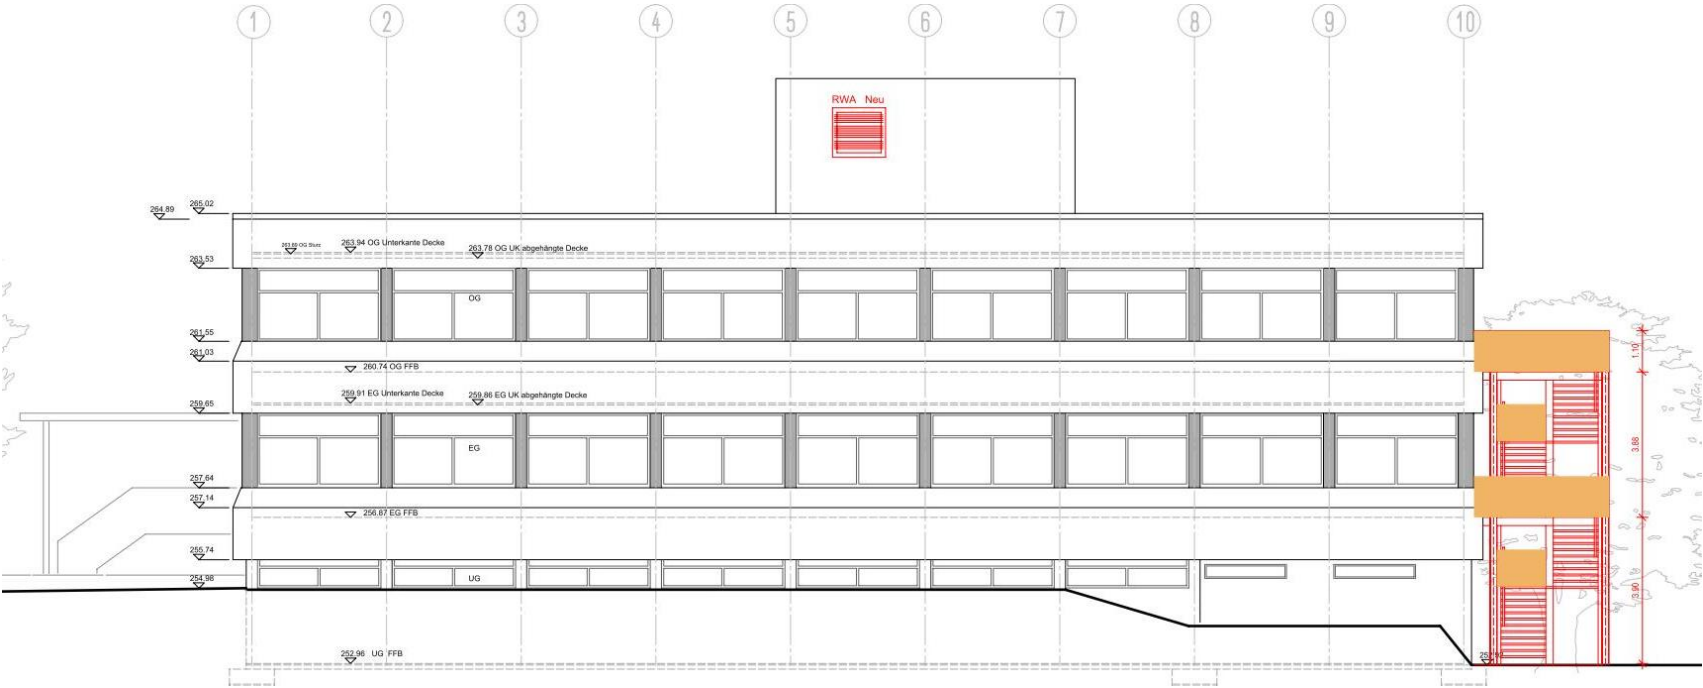


Ansicht Süd



LUDWIGSBURG

Eberhard-Ludwig-Schule, Tammer Straße 28

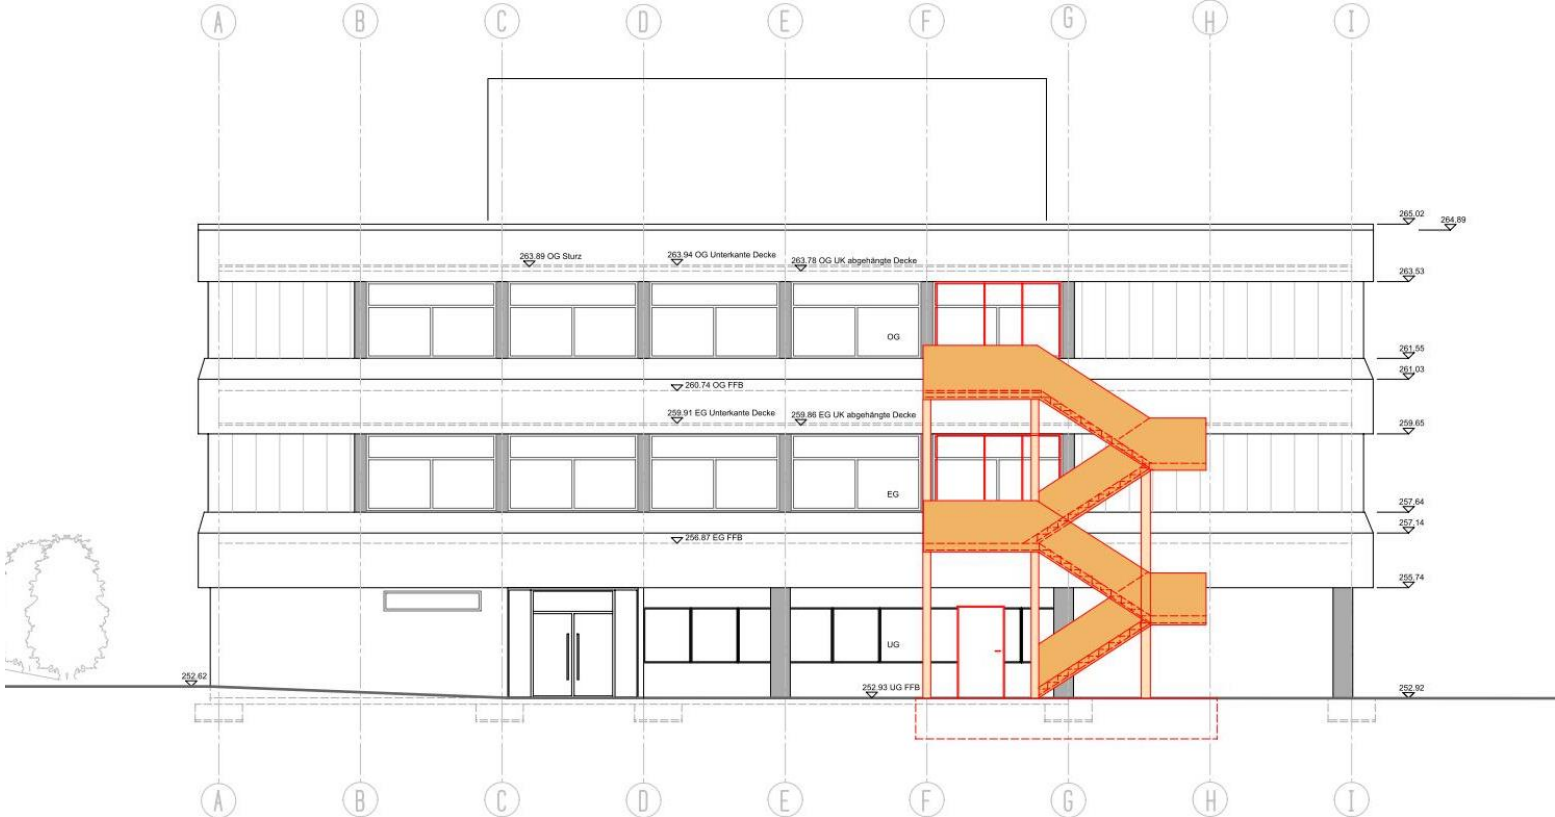

Ansicht Ost