



LUDWIGSBURG

Renaturierung und Aufwertung des Hohenecker Neckarufers

Uferwiesen II

Stadtteilausschuß Hoheneck 07.03.2017

Fachbereich Tiefbau und Grünflächen



LUDWIGSBURG


Übersichtslageplan Neugestaltung Neckarufer Anlegestelle für Neckarschifffahrt





LUDWIGSBURG


Ansicht von Lucien-Tharradin-Brücke

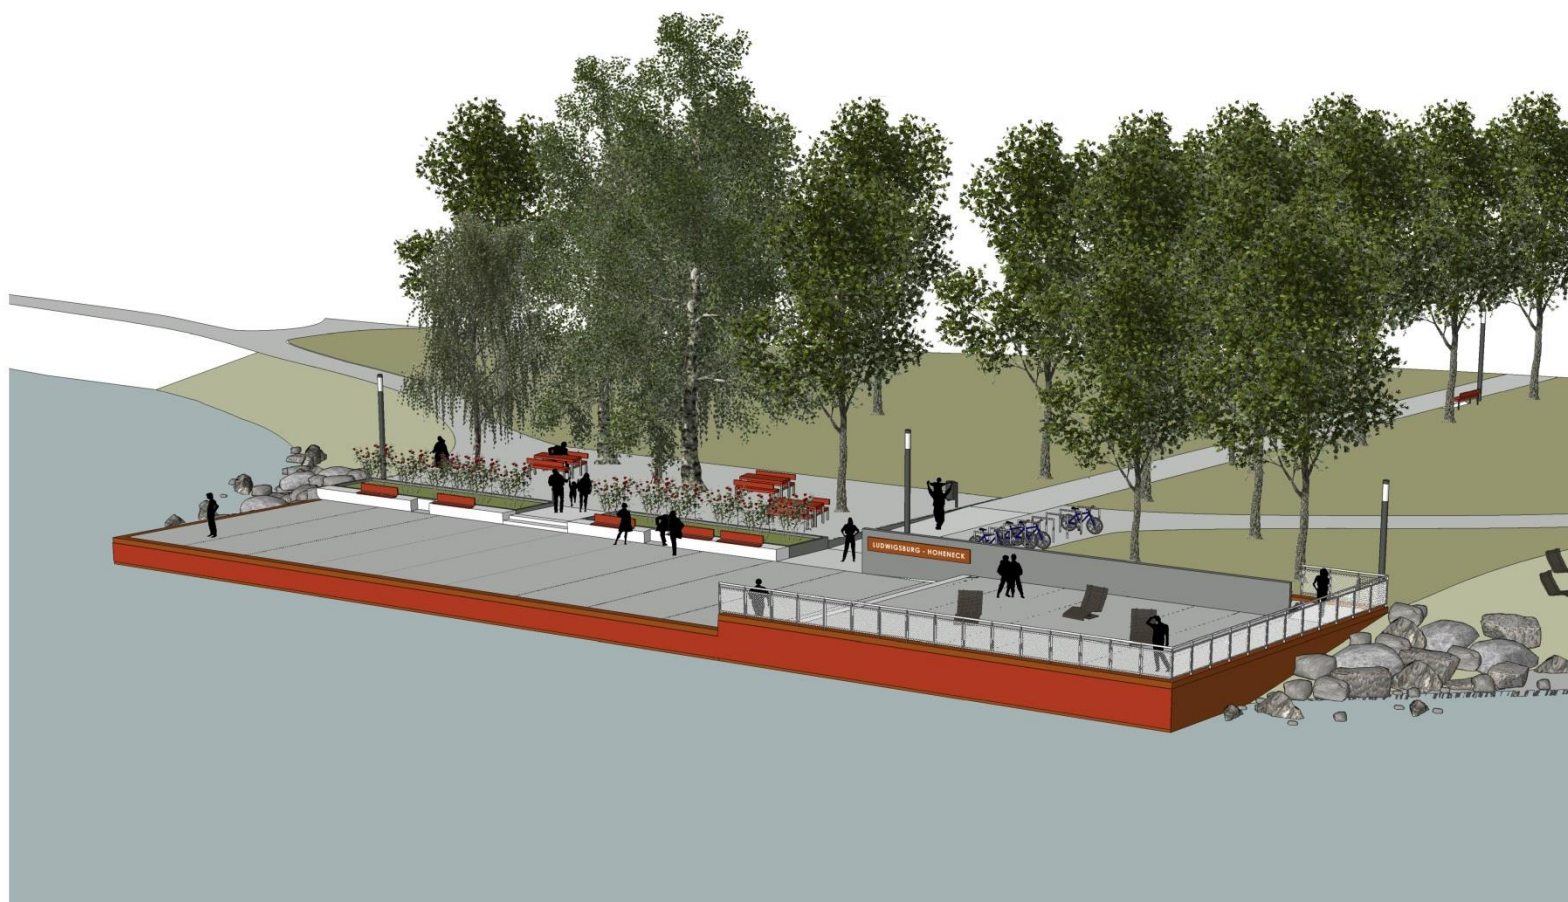



LUDWIGSBURG

Detailansicht erhöhte Sitzfläche

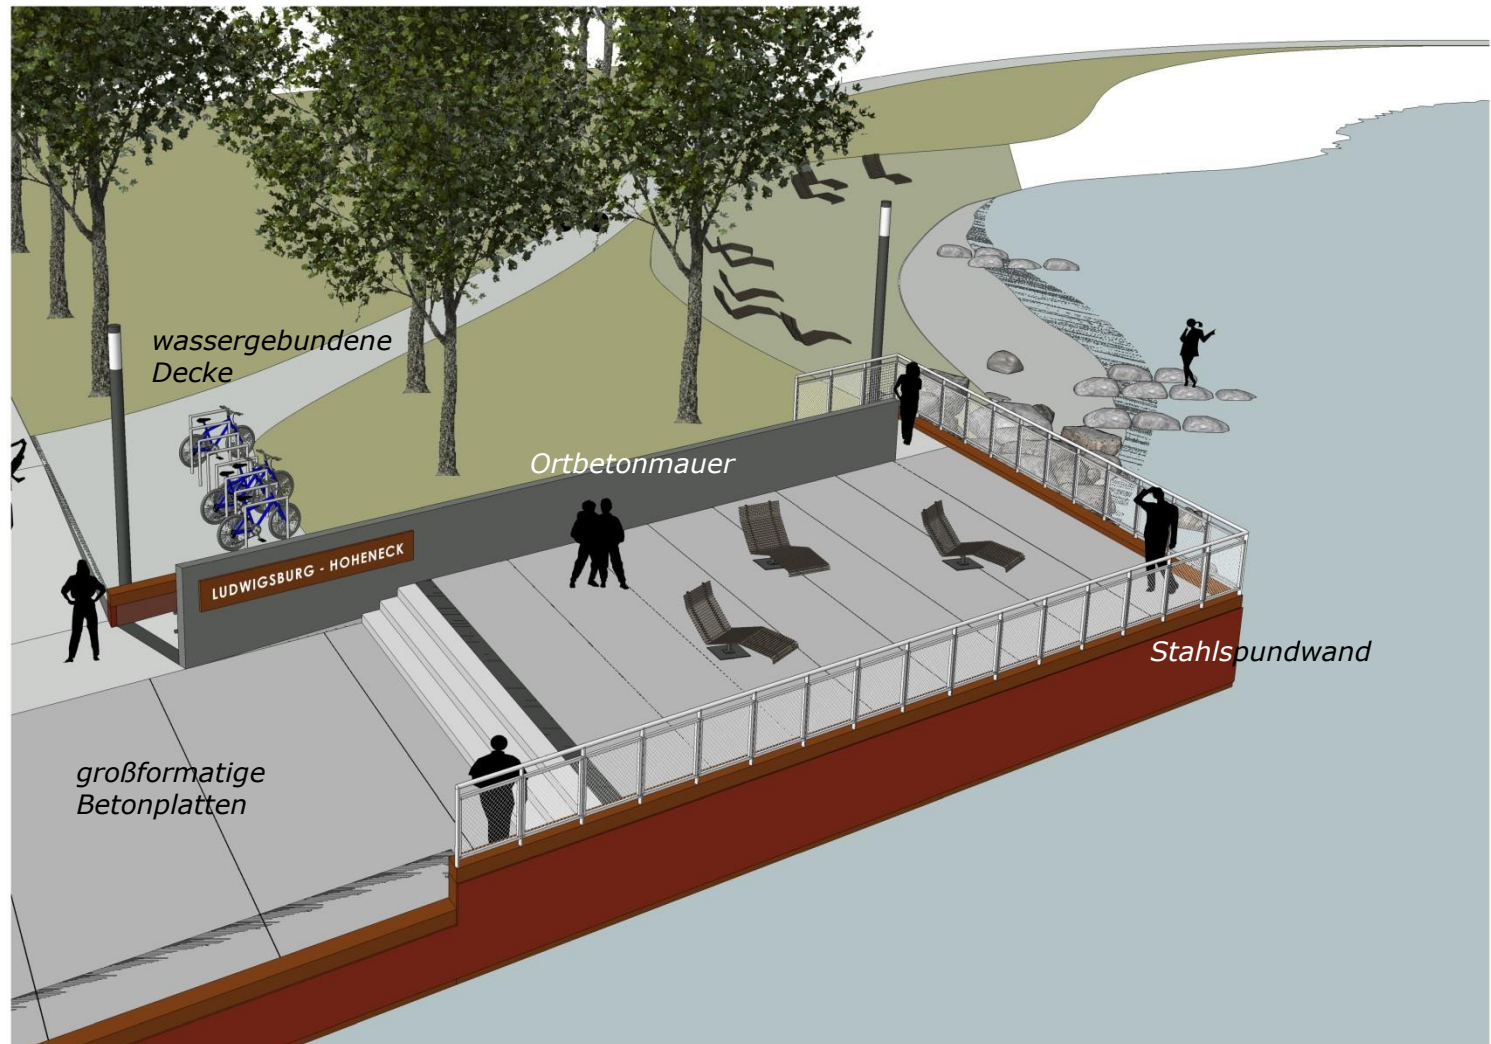



LUDWIGSBURG

Ansicht von Süden





LUDWIGSBURG

Projektablauf

Planungsphase

bis Mai 2017

Ausschreibung, Submission, Vergabe

bis Juli 2017

Baubeginn

vorraussichtlich September 2017

Gesamtkosten 1,56 Mio davon 1,44 Mio städtischer Anteil



LUDWIGSBURG

Einlasssstelle für Mehrzweckboote der Feuerwehr und der DLRG





LUDWIGSBURG

Einlasssstelle für Mehrzweckboote der Feuerwehr und der DLRG

Konzept zur Aufwertung des Hohenecker Neckarufers - Uferwiesen II

Ökologie • Personenschifffahrt • Naherholung

Bereich Slipanlage

Planungsstand:
Machbarkeitsstudie 17.12.2014

Lageplan M 1:500

