


Detail Grundstückszufahrt

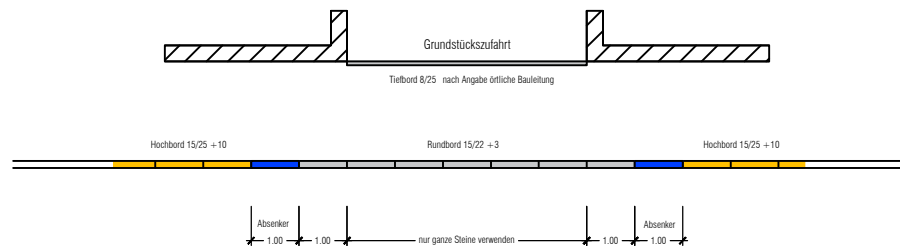

unmaßstäblich

Index:	bearbeitet:	Datum:	gesehen:	Datum:	Inhalt:
e					
d					
c					
b					
a					



LUDWIGSBURG

Fachbereich Tiefbau
und Grünflächen

Projekt: **Belagsprogramm 2017**
Löwensteiner Straße

Planinhalt: **Regelquerschnitt**
Detail Grundstückszufahrt

Planungsphase:
Ausführungsplanung

Planungsstand:
19.01.2017

bearbeitet:	J.Oster 01-17	Maßstab: 1:50	Freigegeben durch Fachbereichsleiterin Ludwigsburg, den 6.03.2017 gez. U.Schmidtgen
gezeichnet:	R.Kayser 01-17		
geprüft:	J.Müller 6.03.2017	Index:	
gesehen:	A.Leban 6.03.2017		

Nachdruck und Vervielfältigungen jeder Art nur mit ausdrücklicher Genehmigung der Stadt Ludwigsburg, Fachbereich Tiefbau und Grünflächen