



LUDWIGSBURG

Kinderspielplatz Leinfeldener Straße


**Ausschuss für Bauen, Technik und Umwelt
16.02.2017**

Fachbereich Tiefbau und Grünflächen



LUDWIGSBURG

Kinderspielplatz Leinfeldener Straße

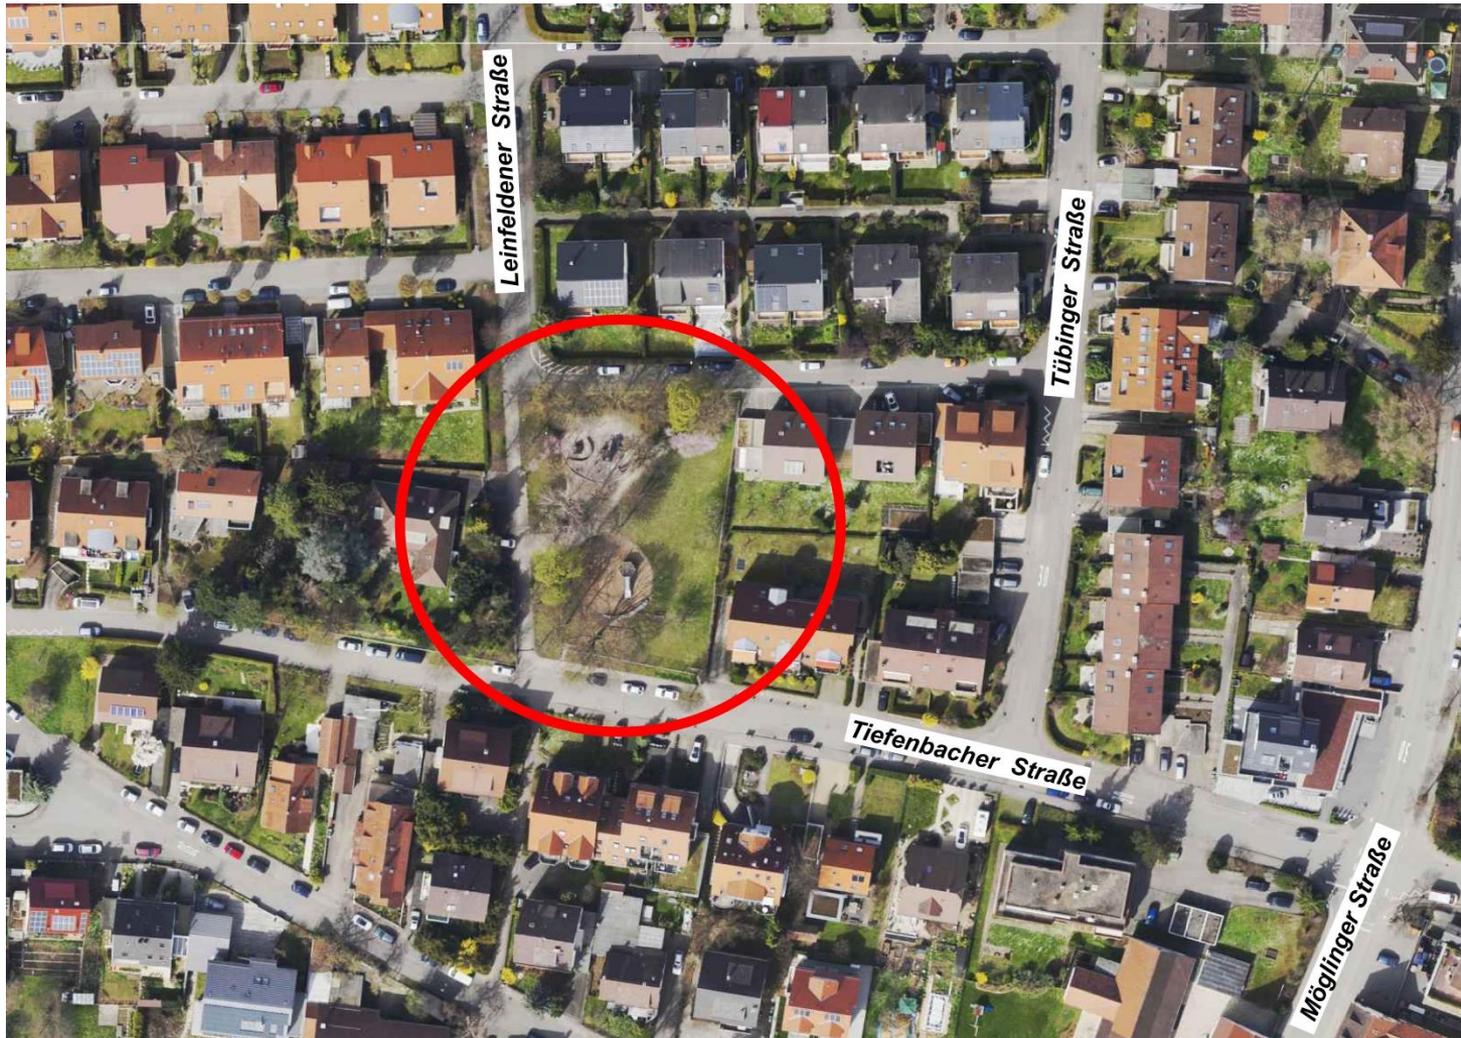



LUDWIGSBURG

Kinderspielplatz Leinfeldener Straße





LUDWIGSBURG

Kinderspielplatz Leinfeldener Straße





LUDWIGSBURG

Kinderspielplatz Leinfeldener Straße





LUDWIGSBURG

Kinderspielplatz Leinfeldener Straße





LUDWIGSBURG

Kinderspielplatz Leinfeldener Straße





LUDWIGSBURG

Kinderspielplatz Leinfeldener Straße





LUDWIGSBURG

Kinderspielplatz Leinfeldener Straße





LUDWIGSBURG

Kinderspielplatz Leinfeldener Straße





LUDWIGSBURG

Kinderspielplatz Leinfeldener Straße





LUDWIGSBURG

Kinderspielplatz Leinfeldener Straße





LUDWIGSBURG

Kinderspielplatz Leinfeldener Straße





LUDWIGSBURG

Kinderspielplatz Leinfeldener Straße





LUDWIGSBURG

Kinderspielplatz Leinfeldener Straße





LUDWIGSBURG



Kinderspielplatz Leinfeldener Straße





LUDWIGSBURG

Kinderspielplatz Leinfeldener Straße

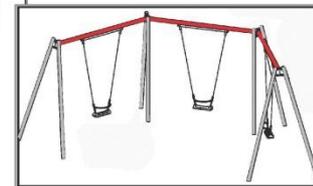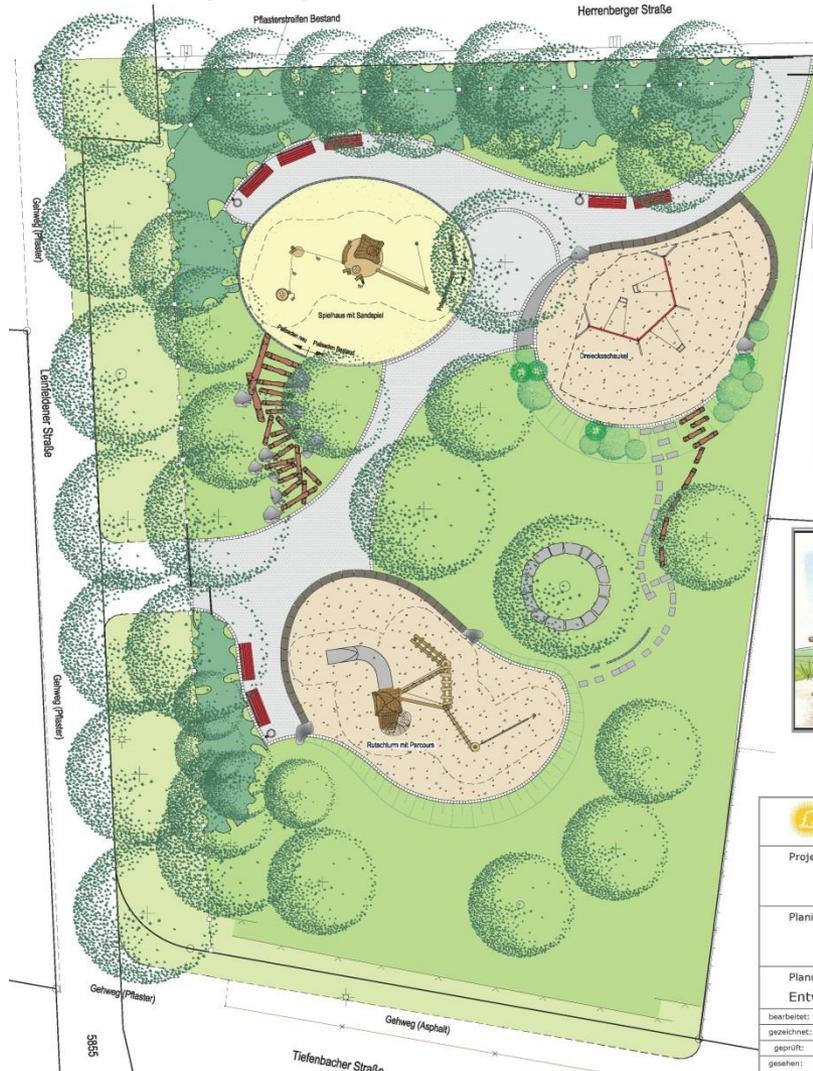

 LUDWIGSBURG		Fachbereich Tiefbau und Grünflächen	
Projekt:		Kinderspielplatz Leinfeldener Straße	
Planinhalt:		Lageplan	
Planungsphase: Entwurfsplanung		Planungsstand: 05.12.2016	
bearbeitet: H.Reyser 10-16	gezeichnet: R.Kayser 10-16	Maßstab: 1:100	<small>Prüfungstermin durch die Prüfungsbehörde: Ludwigsburg vom 05.12.2016</small>
geprüft: 05.12.2016 H.Reyser	gesehen: 05.12.2016 O.Schlicht	Index:	gec. U.Schmidgen



LUDWIGSBURG

Kinderspielplatz Leinfeldener Straße





LUDWIGSBURG

Kinderspielplatz Leinfeldener Straße

