


Lageplan Straßenbau Obere Reithausstraße

Anlage 1

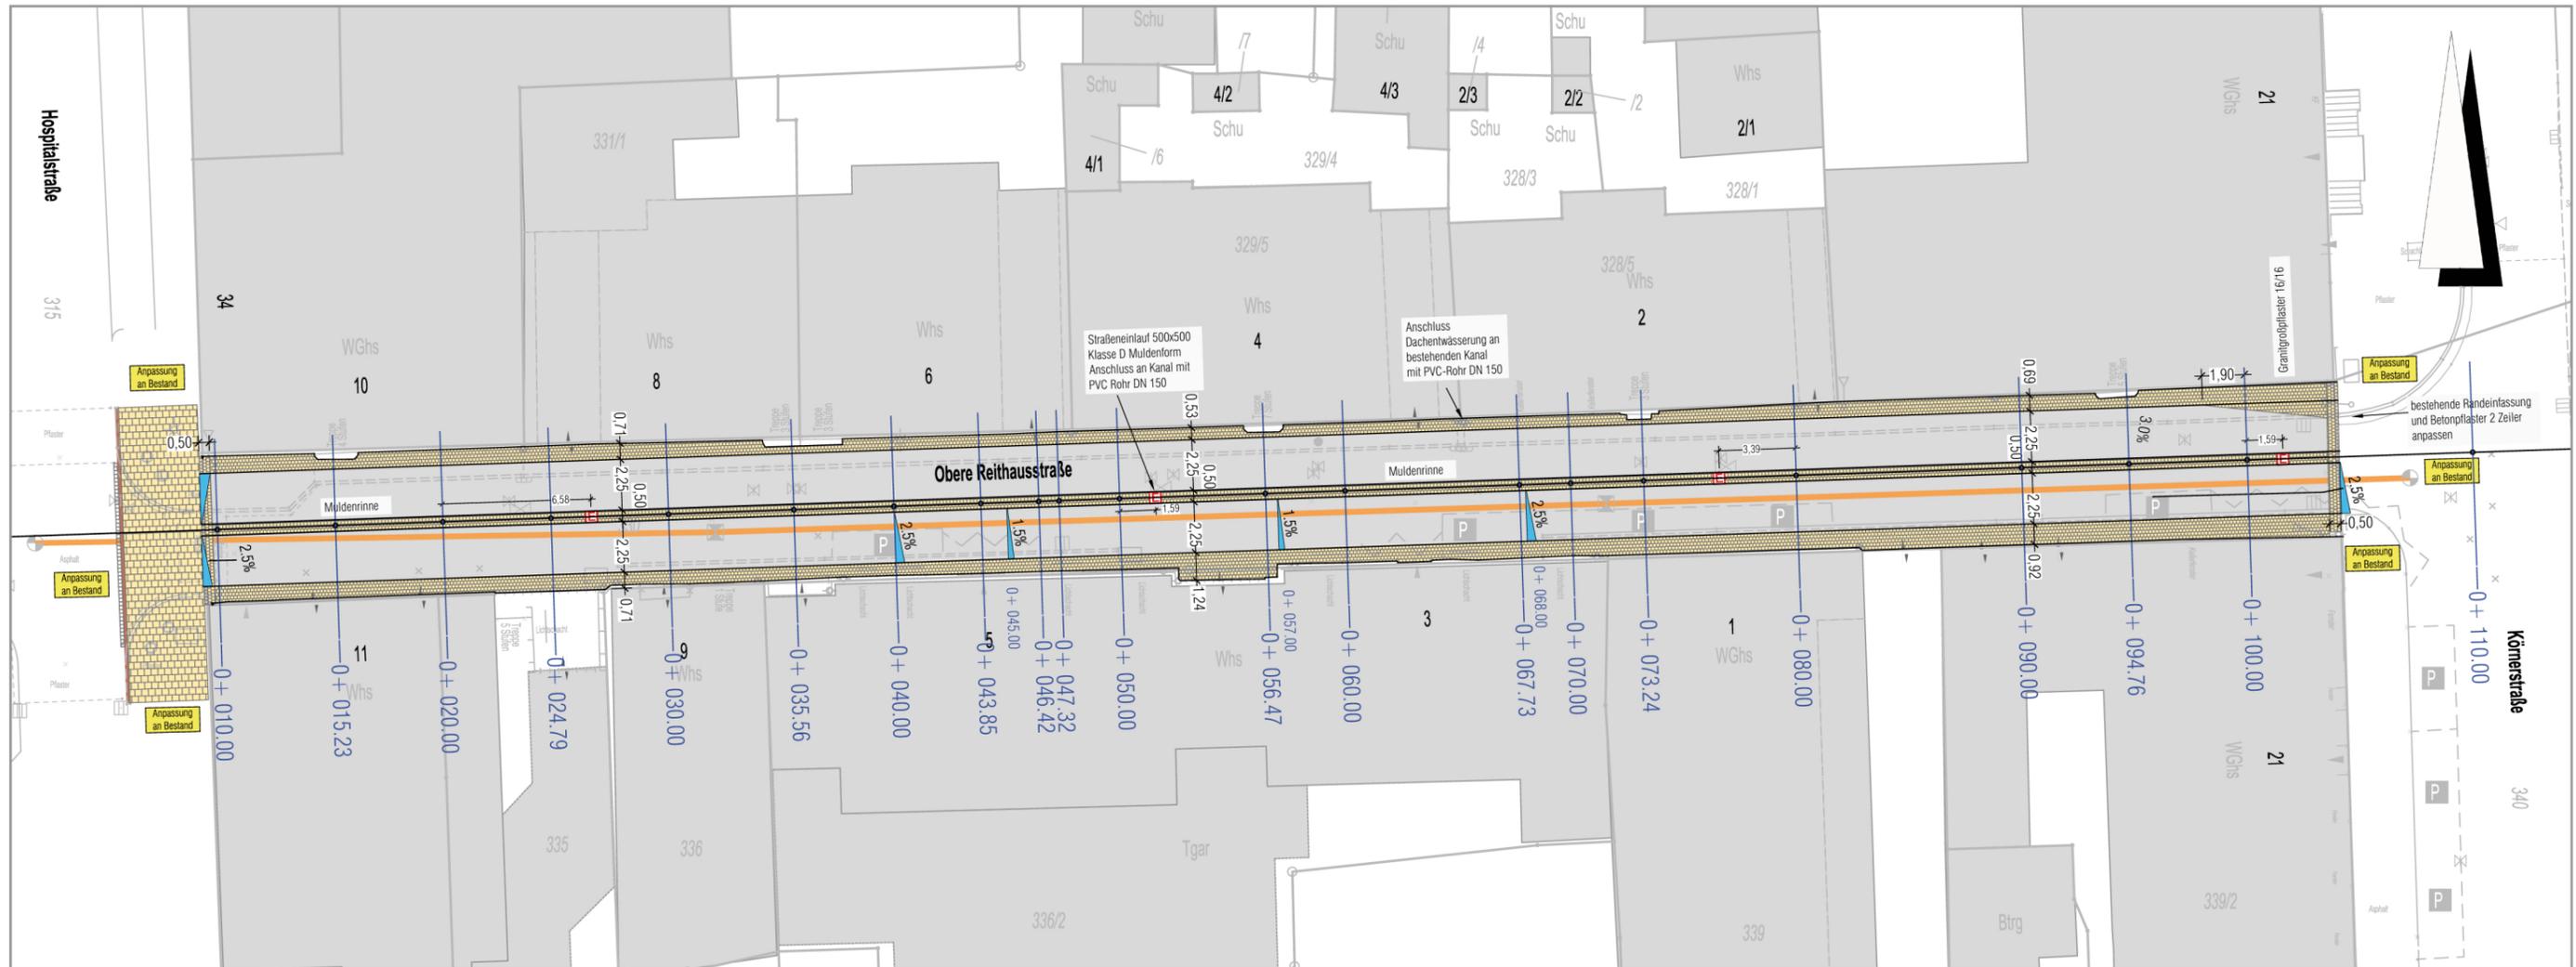

Legende

- Asphalt in Fahrbahnen
- Granitpflaster 10/10/10, Farbe gelb, Oberfläche gesägt und sandgestrahlt
- Betonpflaster "City Truck" 16/16/14 Typ Solitude 391
- Rollstuhlüberfahrtstein 15/22
- Granitpflaster 16/16 1-Zeiler Fortsetzung Bestand
- geplanter / bestehender Einlauf / bestehender Einlauf wird ersetzt
- 123,45 geplante Höhen



LUDWIGSBURG

Fachbereich Tiefbau
und Grünflächen

Projekt:

Neugestaltung

Obere Reithausstraße
zwischen Hospital- und Körnerstraße

Planinhalt:

Lageplan

Planungsphase:

AUSFÜHRUNGSPLANUNG

Planungsstand:

26.05.2017