Neubau Westrandstraße Regelquerschnitt

Entwurfs- und Baubeschluss
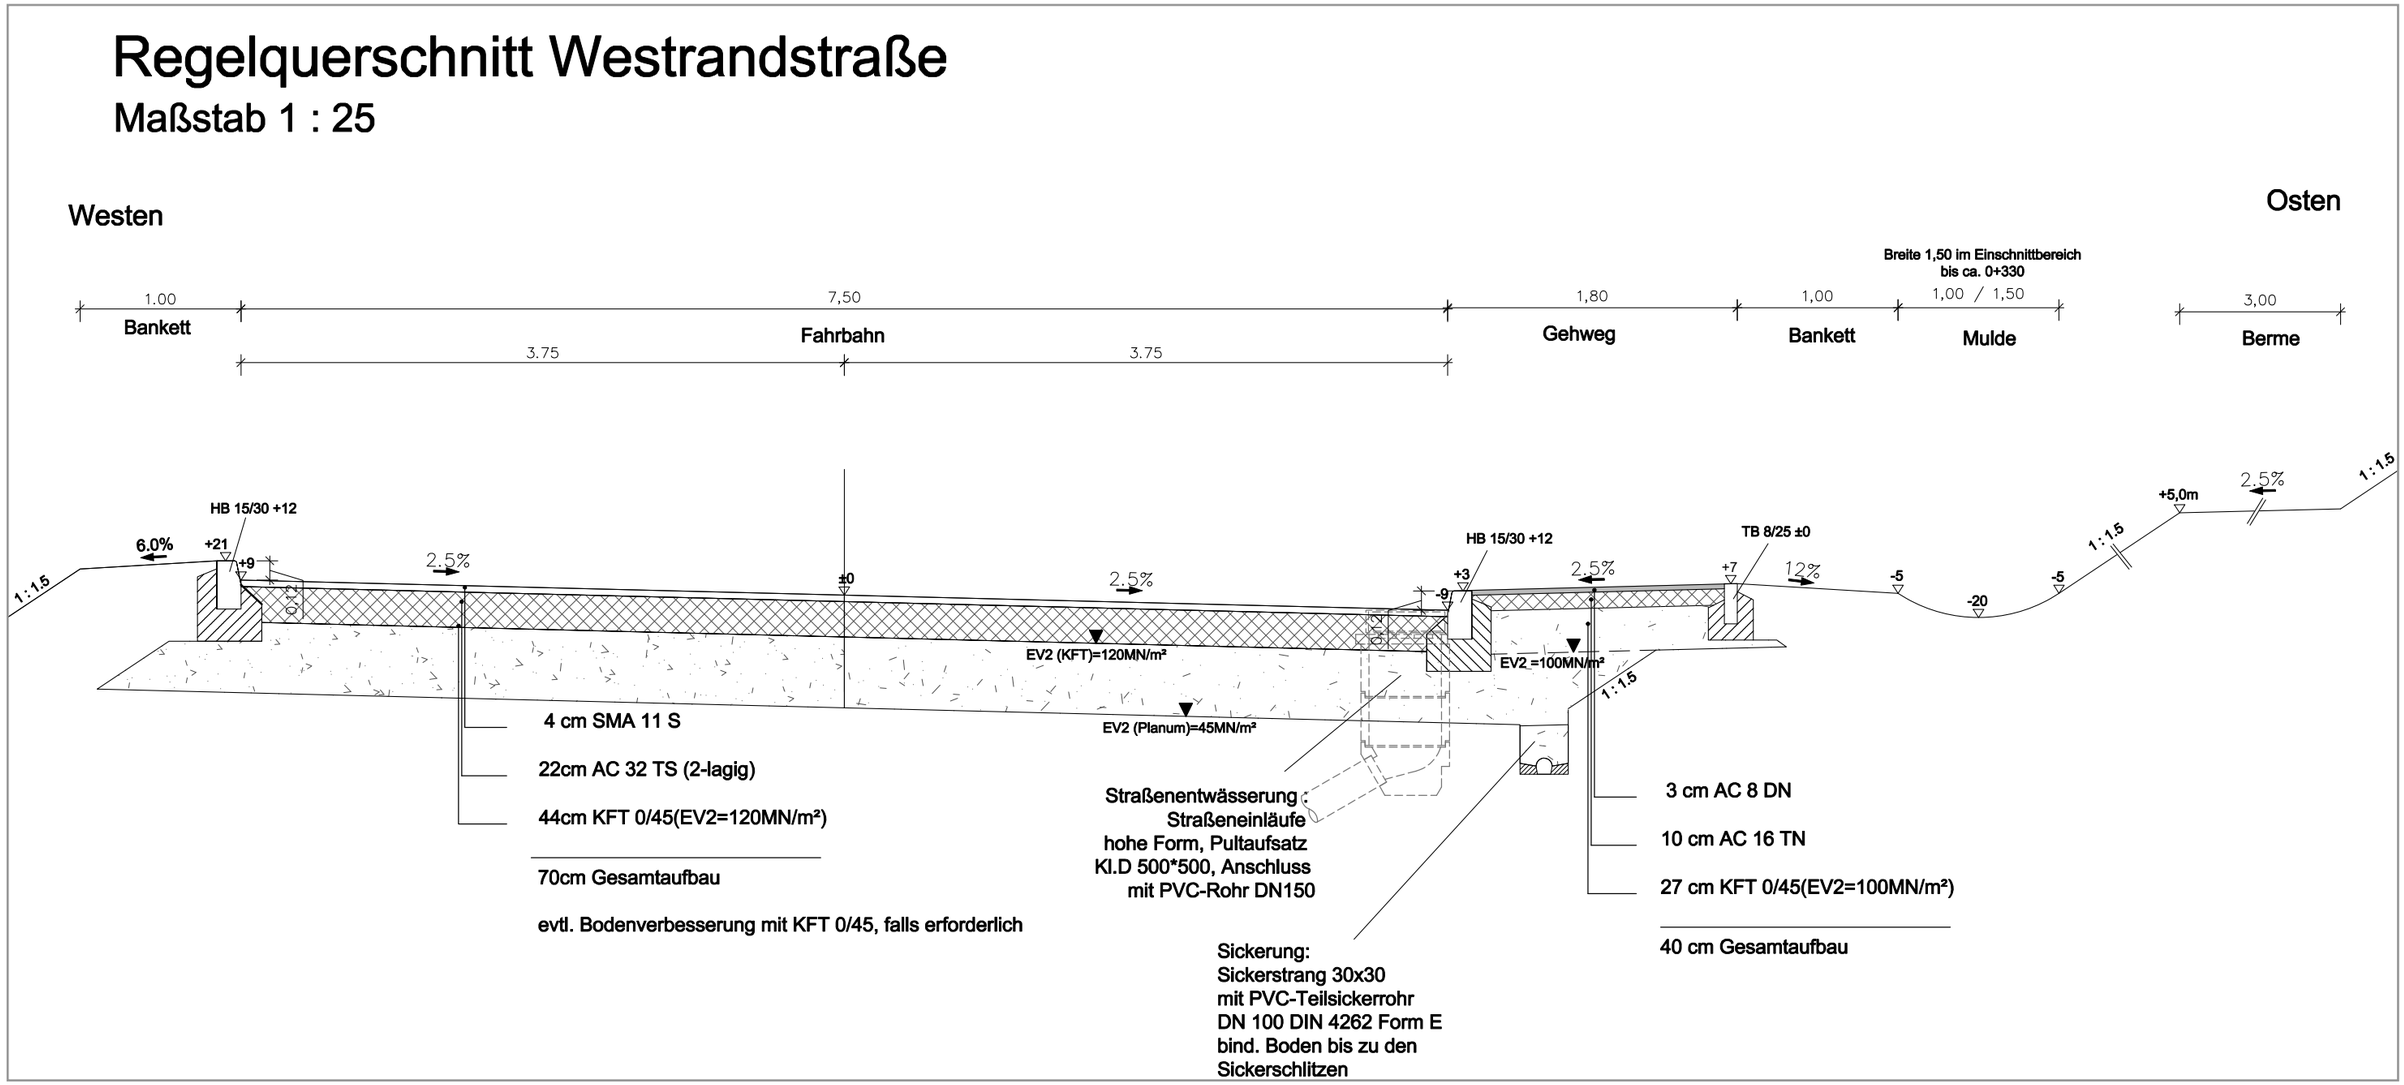
Anlage 2