


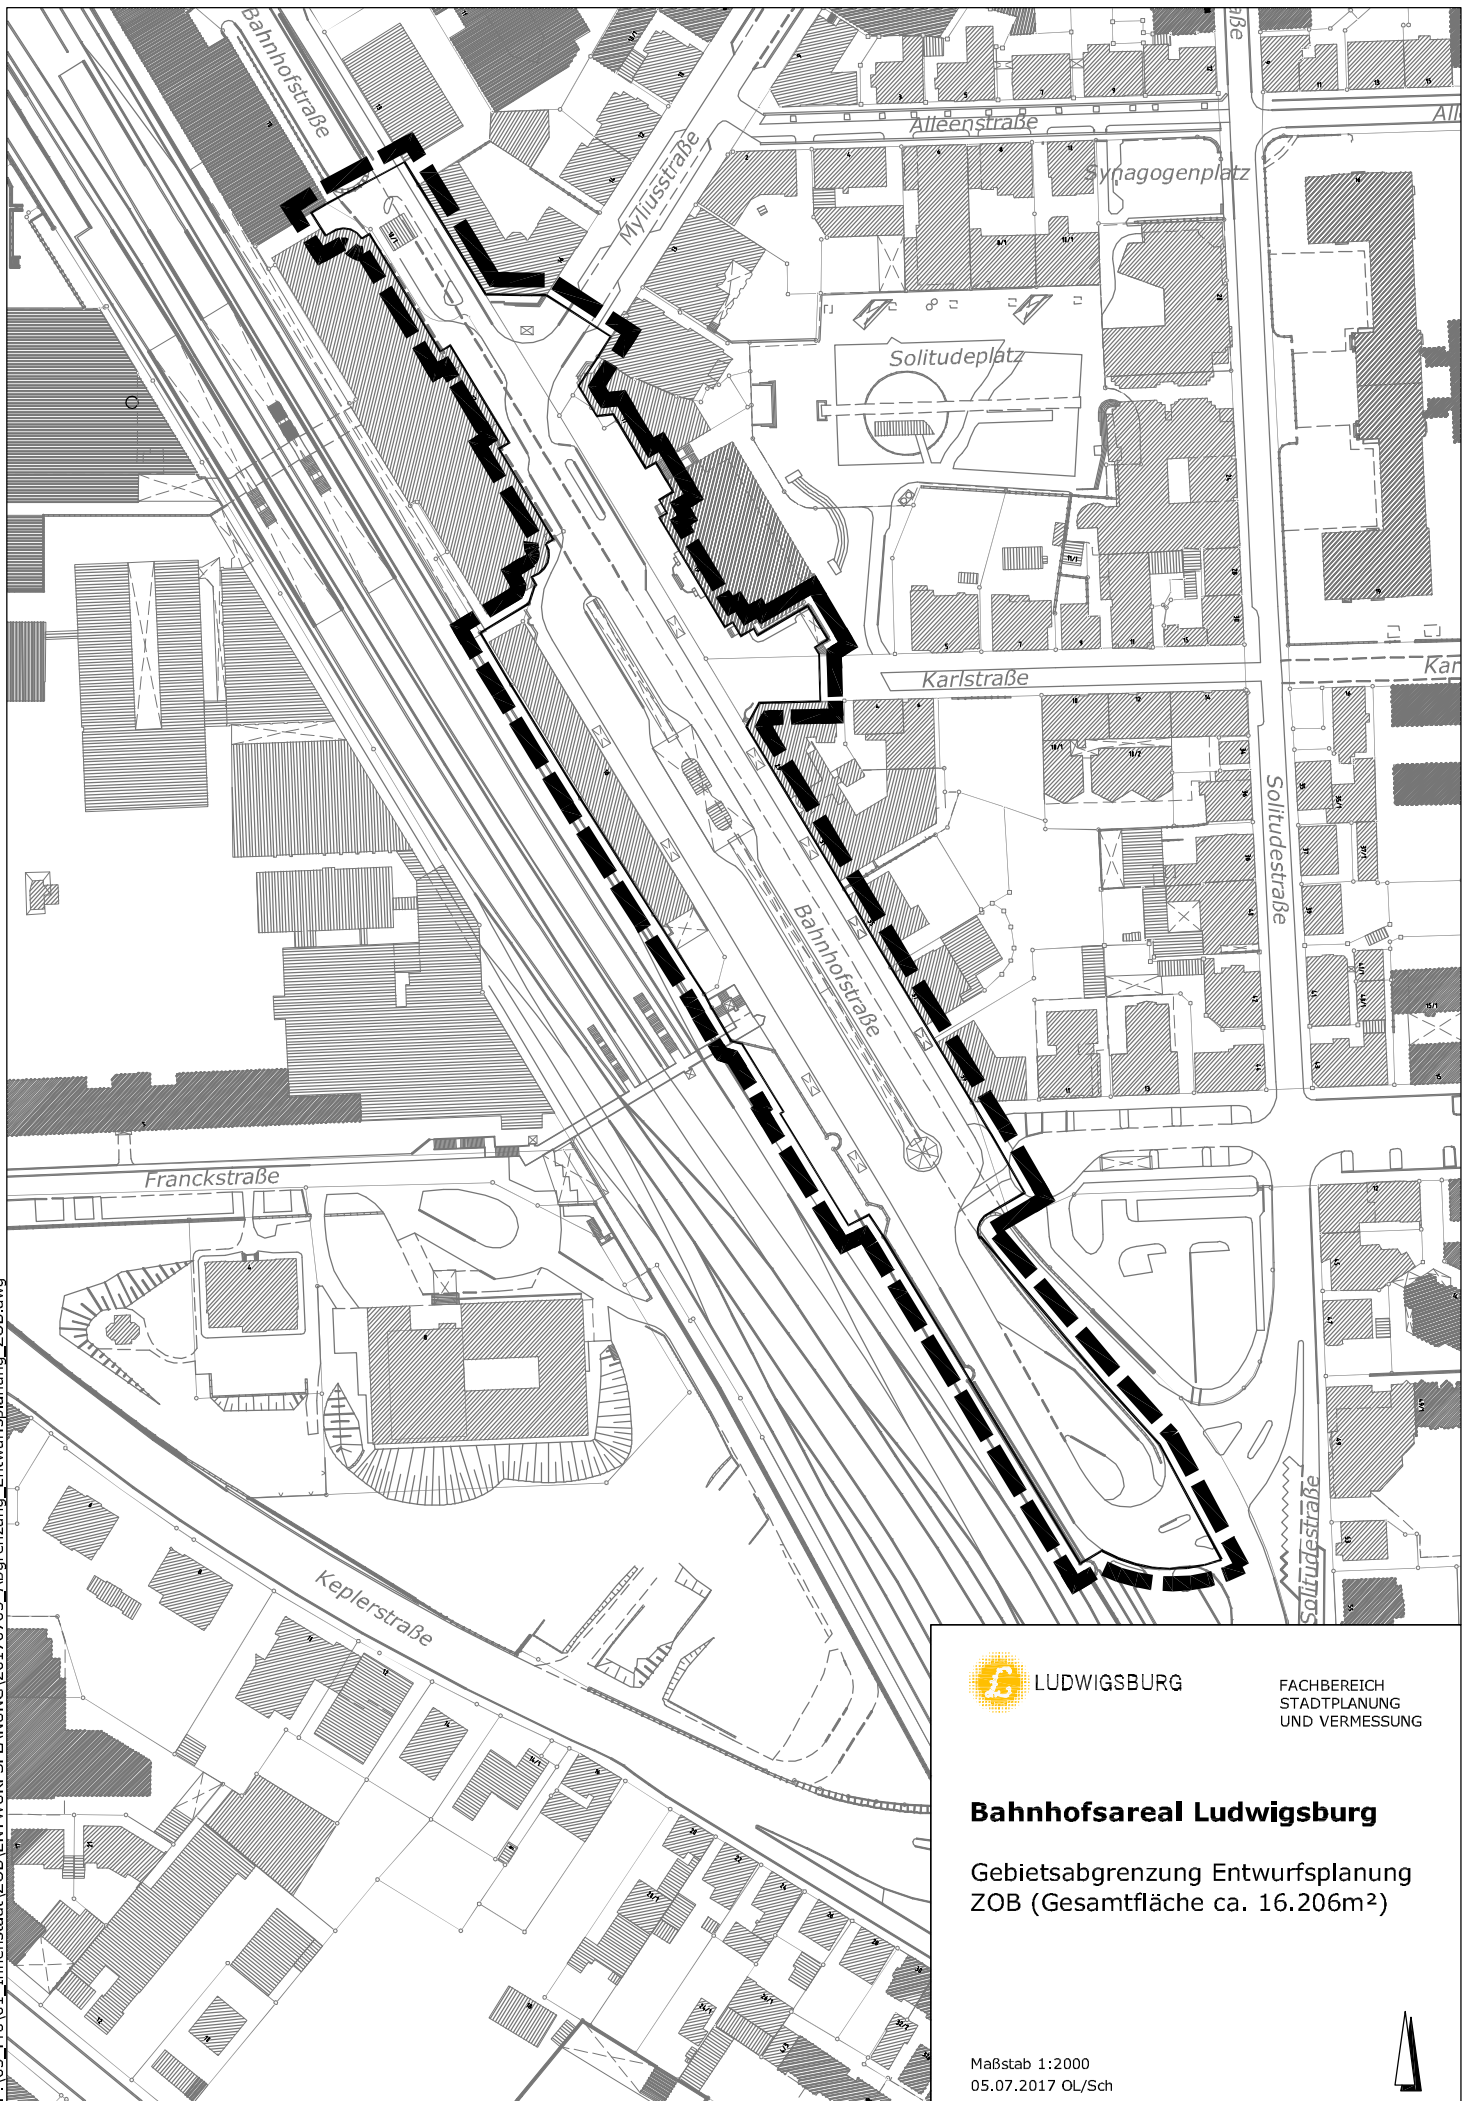

LUDWIGSBURG

FACHBEREICH
STADTPLANUNG
UND VERMESSUNG

Bahnhofsareal Ludwigsburg

Gebietsabgrenzung Entwurfsplanung
ZOB (Gesamtfläche ca. 16.206m²)

Maßstab 1:2000
05.07.2017 OL/Sch

