


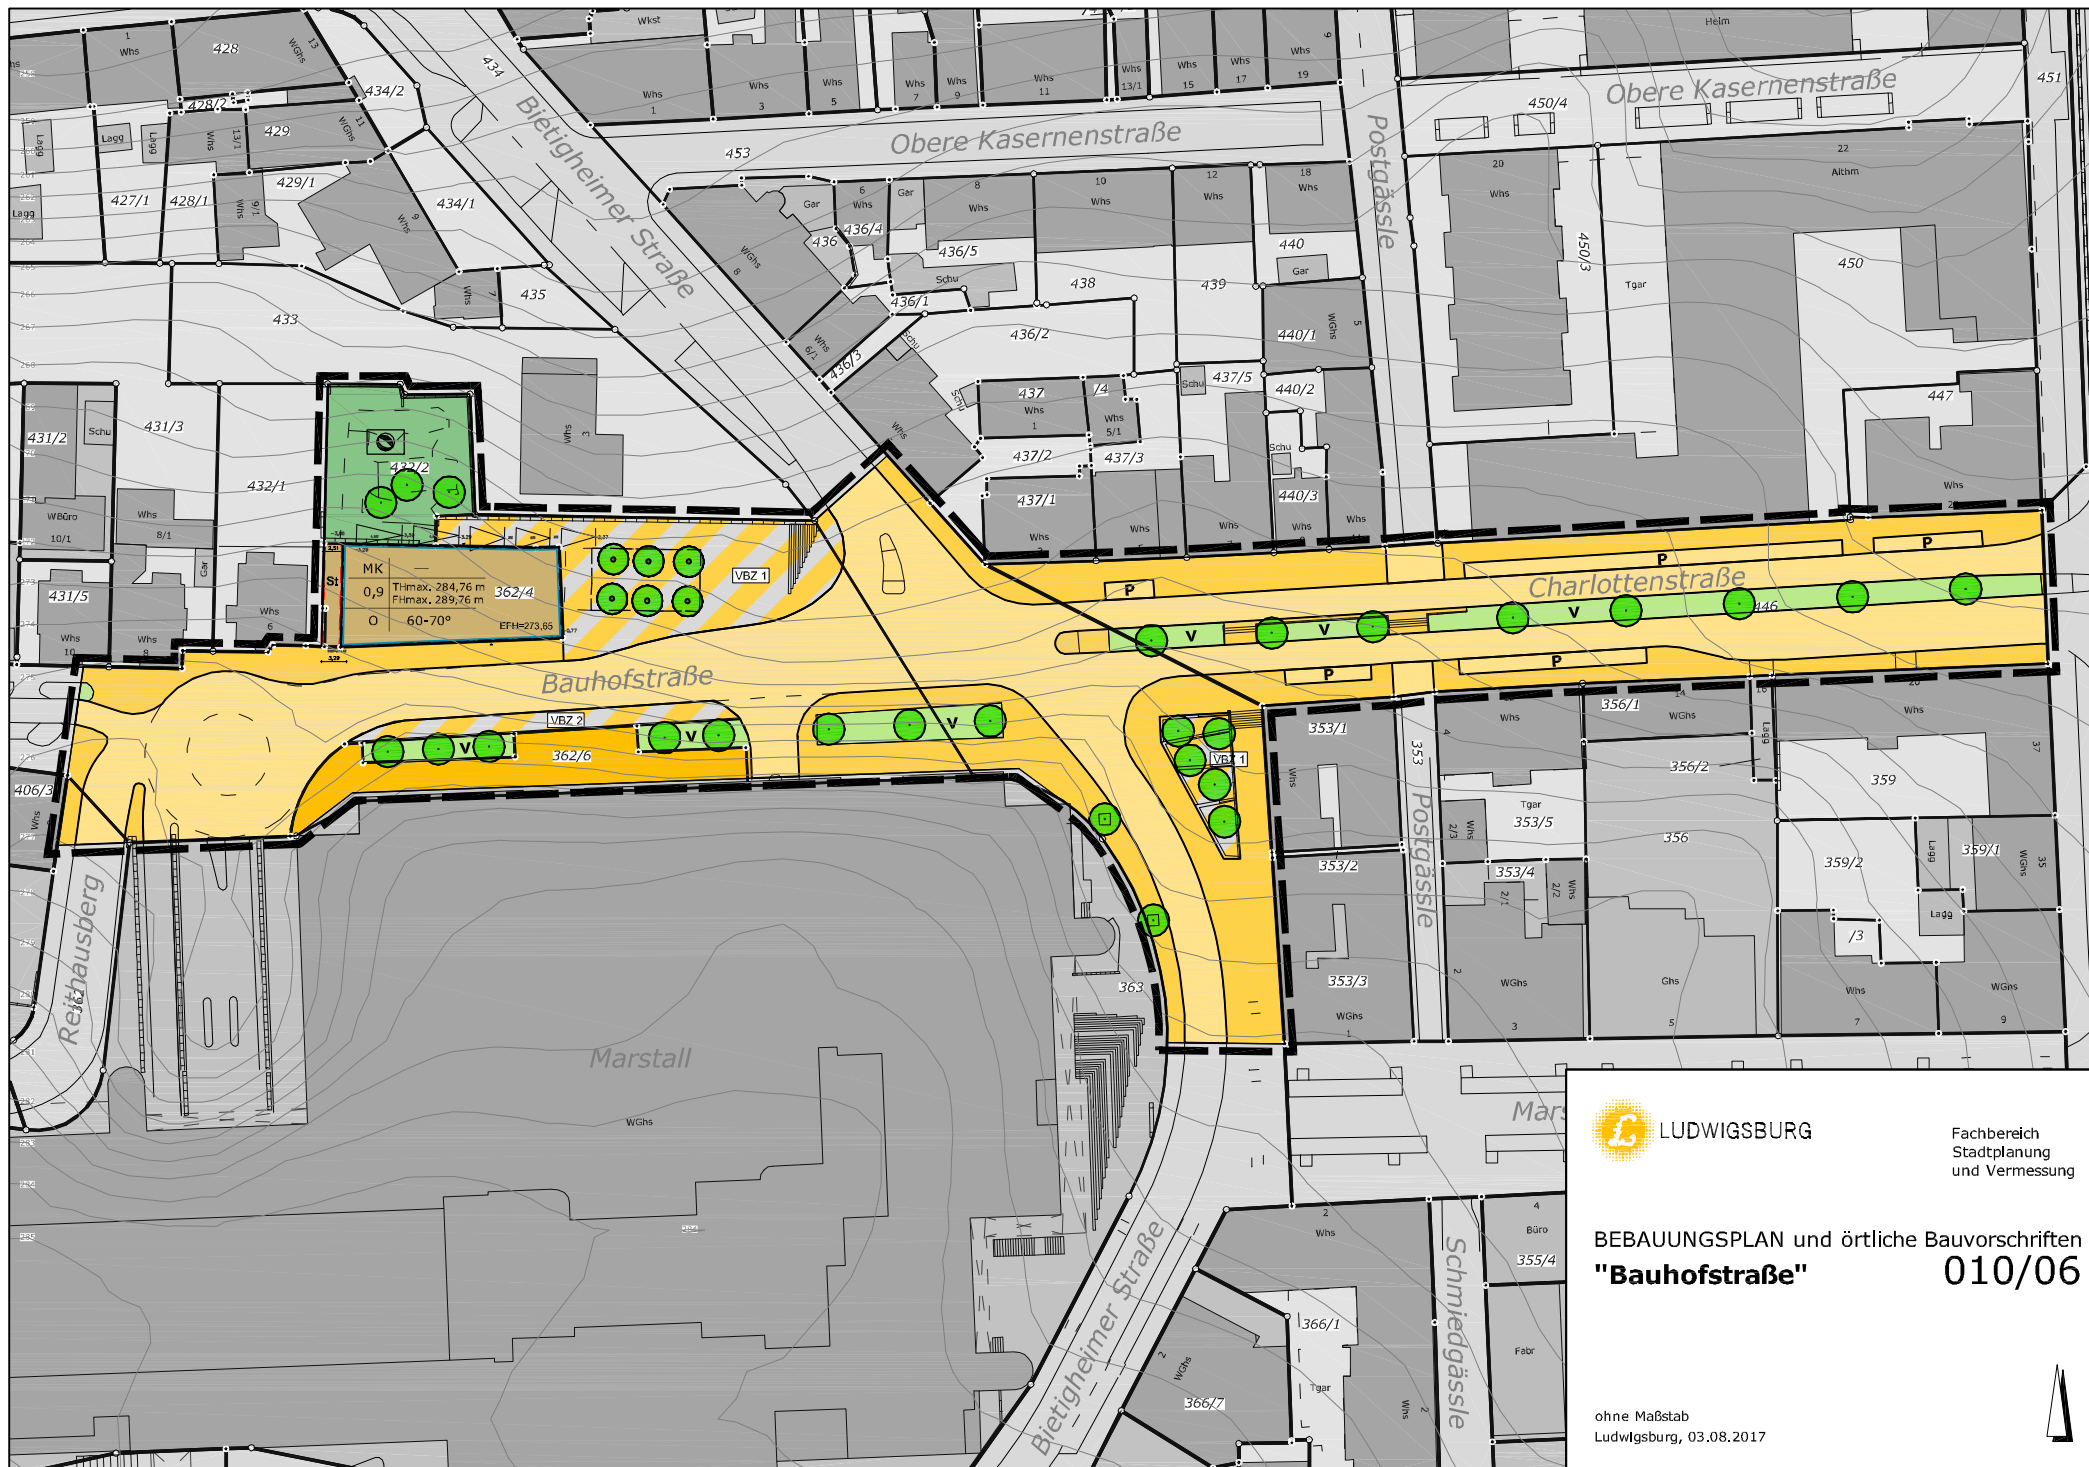

LUDWIGSBURG

Fachbereich
Stadtplanung
und Vermessung

BEBAUUNGSPLAN und örtliche Bauvorschriften
"Bauhofstraße"

010/06

ohne Maßstab
Ludwigsburg, 03.08.2017

